



$$S=1/2500$$


事業区域図

S=1/1000

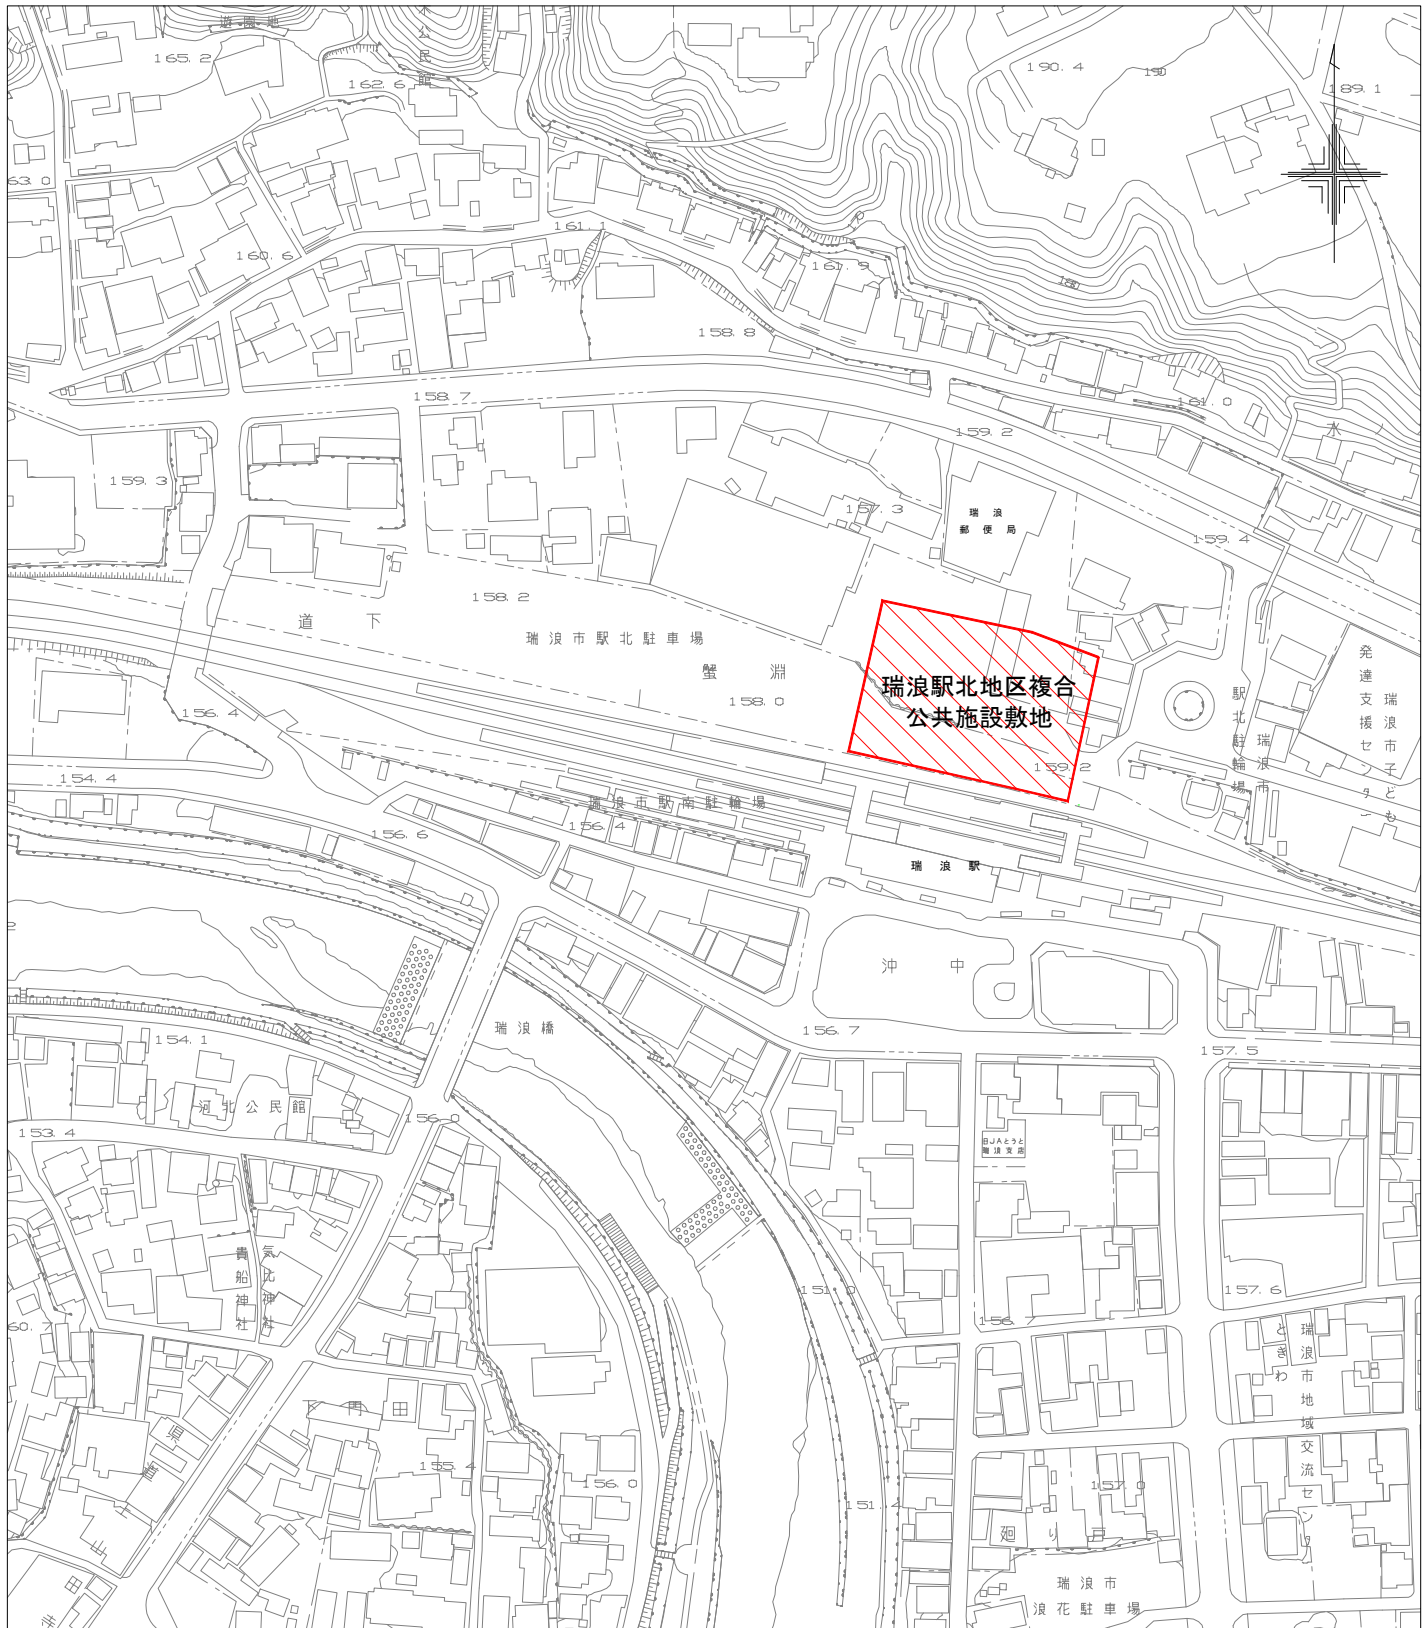

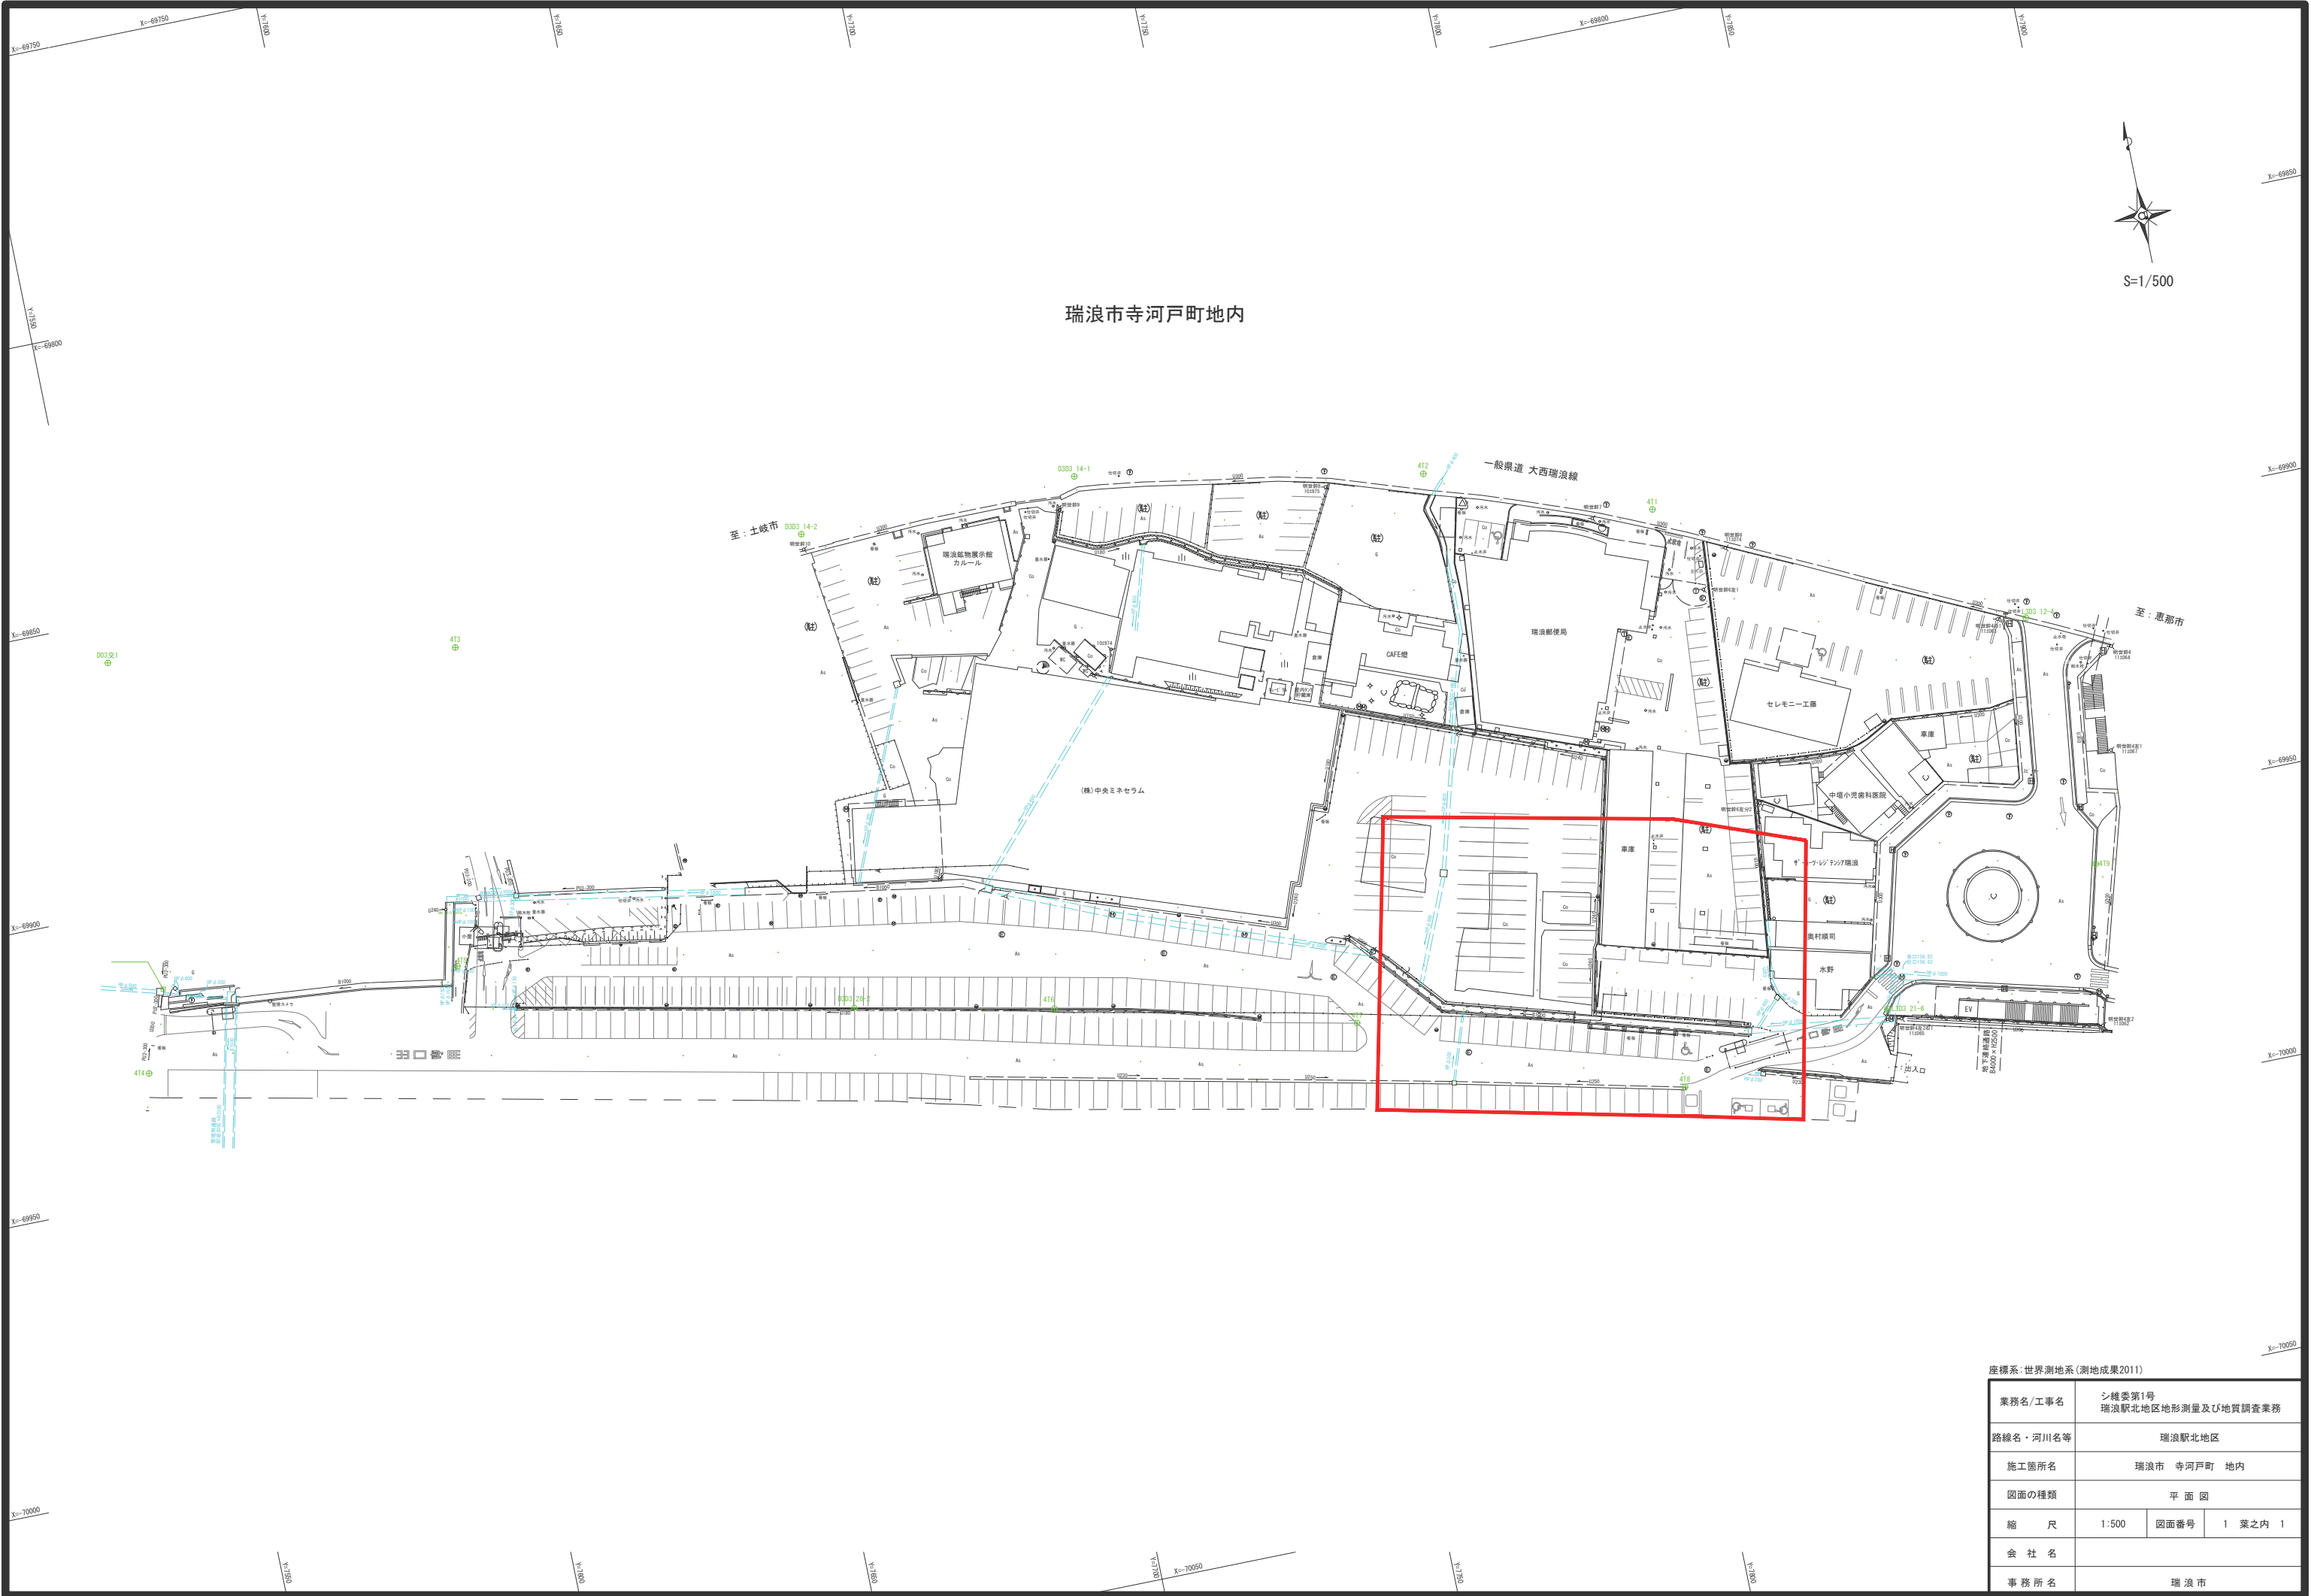

座標系：世界測地系（測地成果2011）

業務名/工事名	シ維委第1号 瑞浪駅北地区地形測量及び地質調査業務		
路線名・河川名等	瑞浪駅北地区		
施工箇所名	瑞浪市 寺河戸町 地内		
図面の種類	平面図		
縮尺	1:500	図面番号	1 葉之内 1
会社名			
事務所名	瑞浪市		