


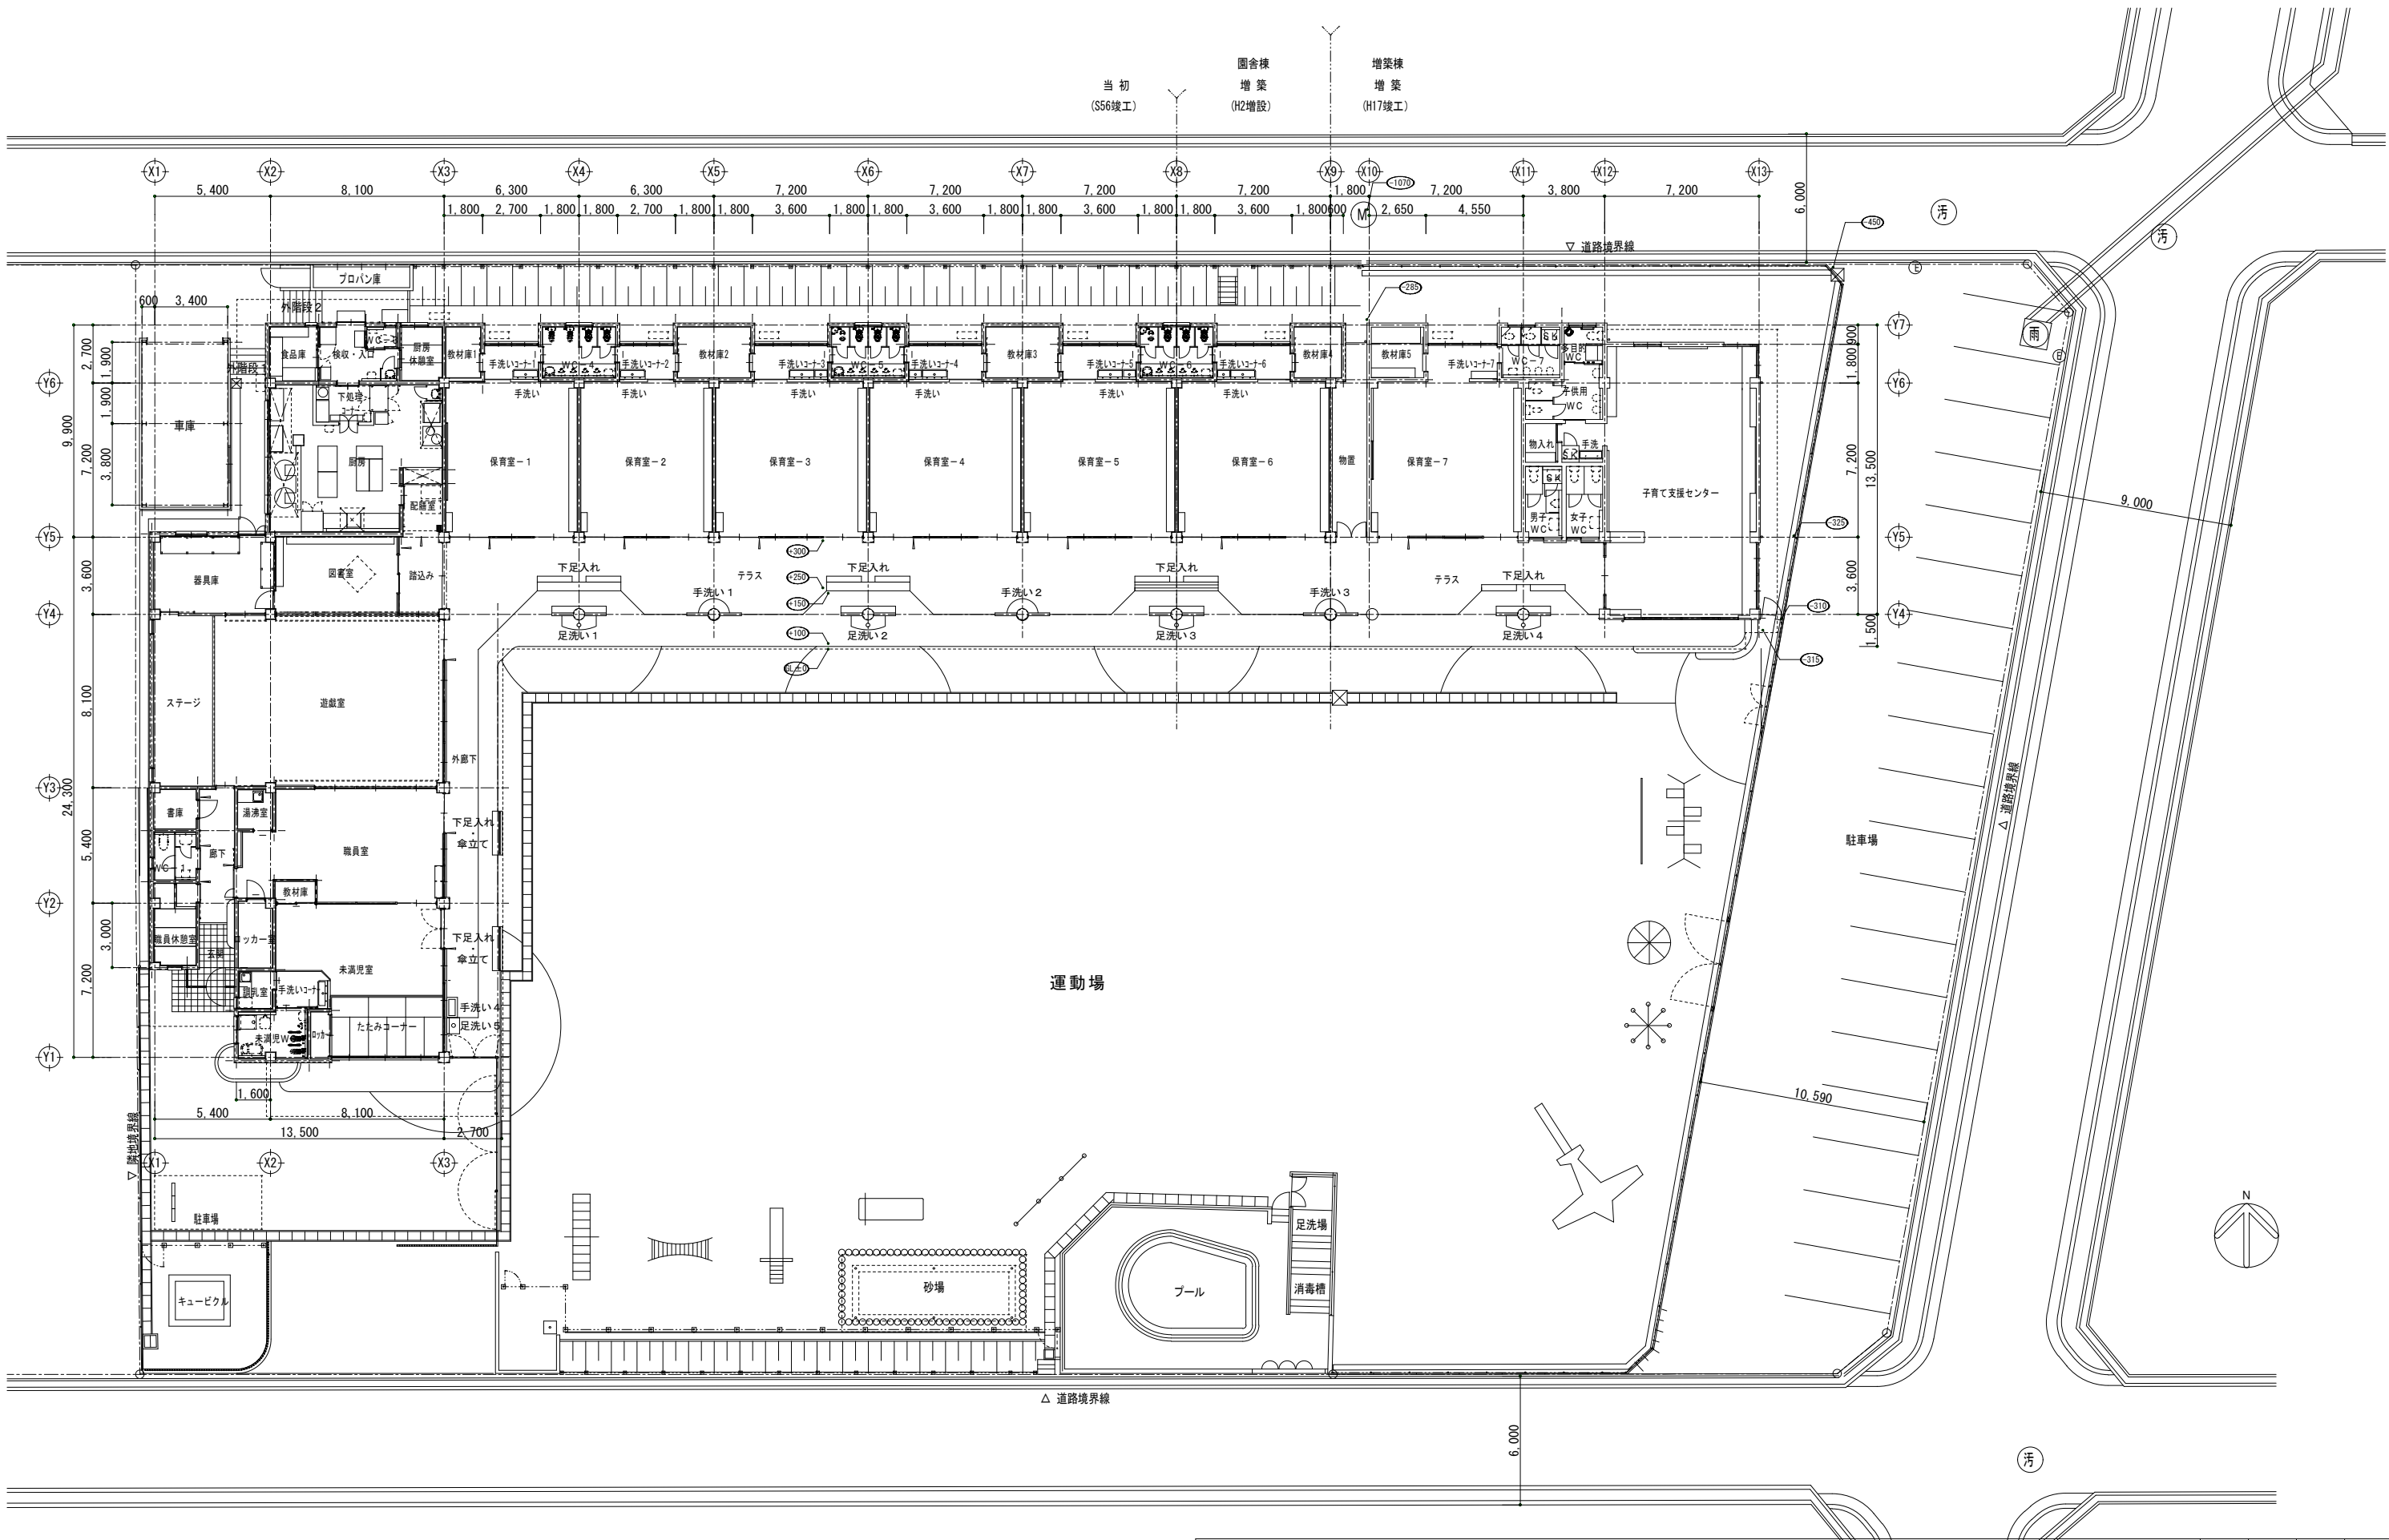

履 歴			名称	みどりこども園				
年	月	日						
・	・	・						
			図面	配置図兼 1 階平面図				縮尺
年	月	日						
・	・	・						