


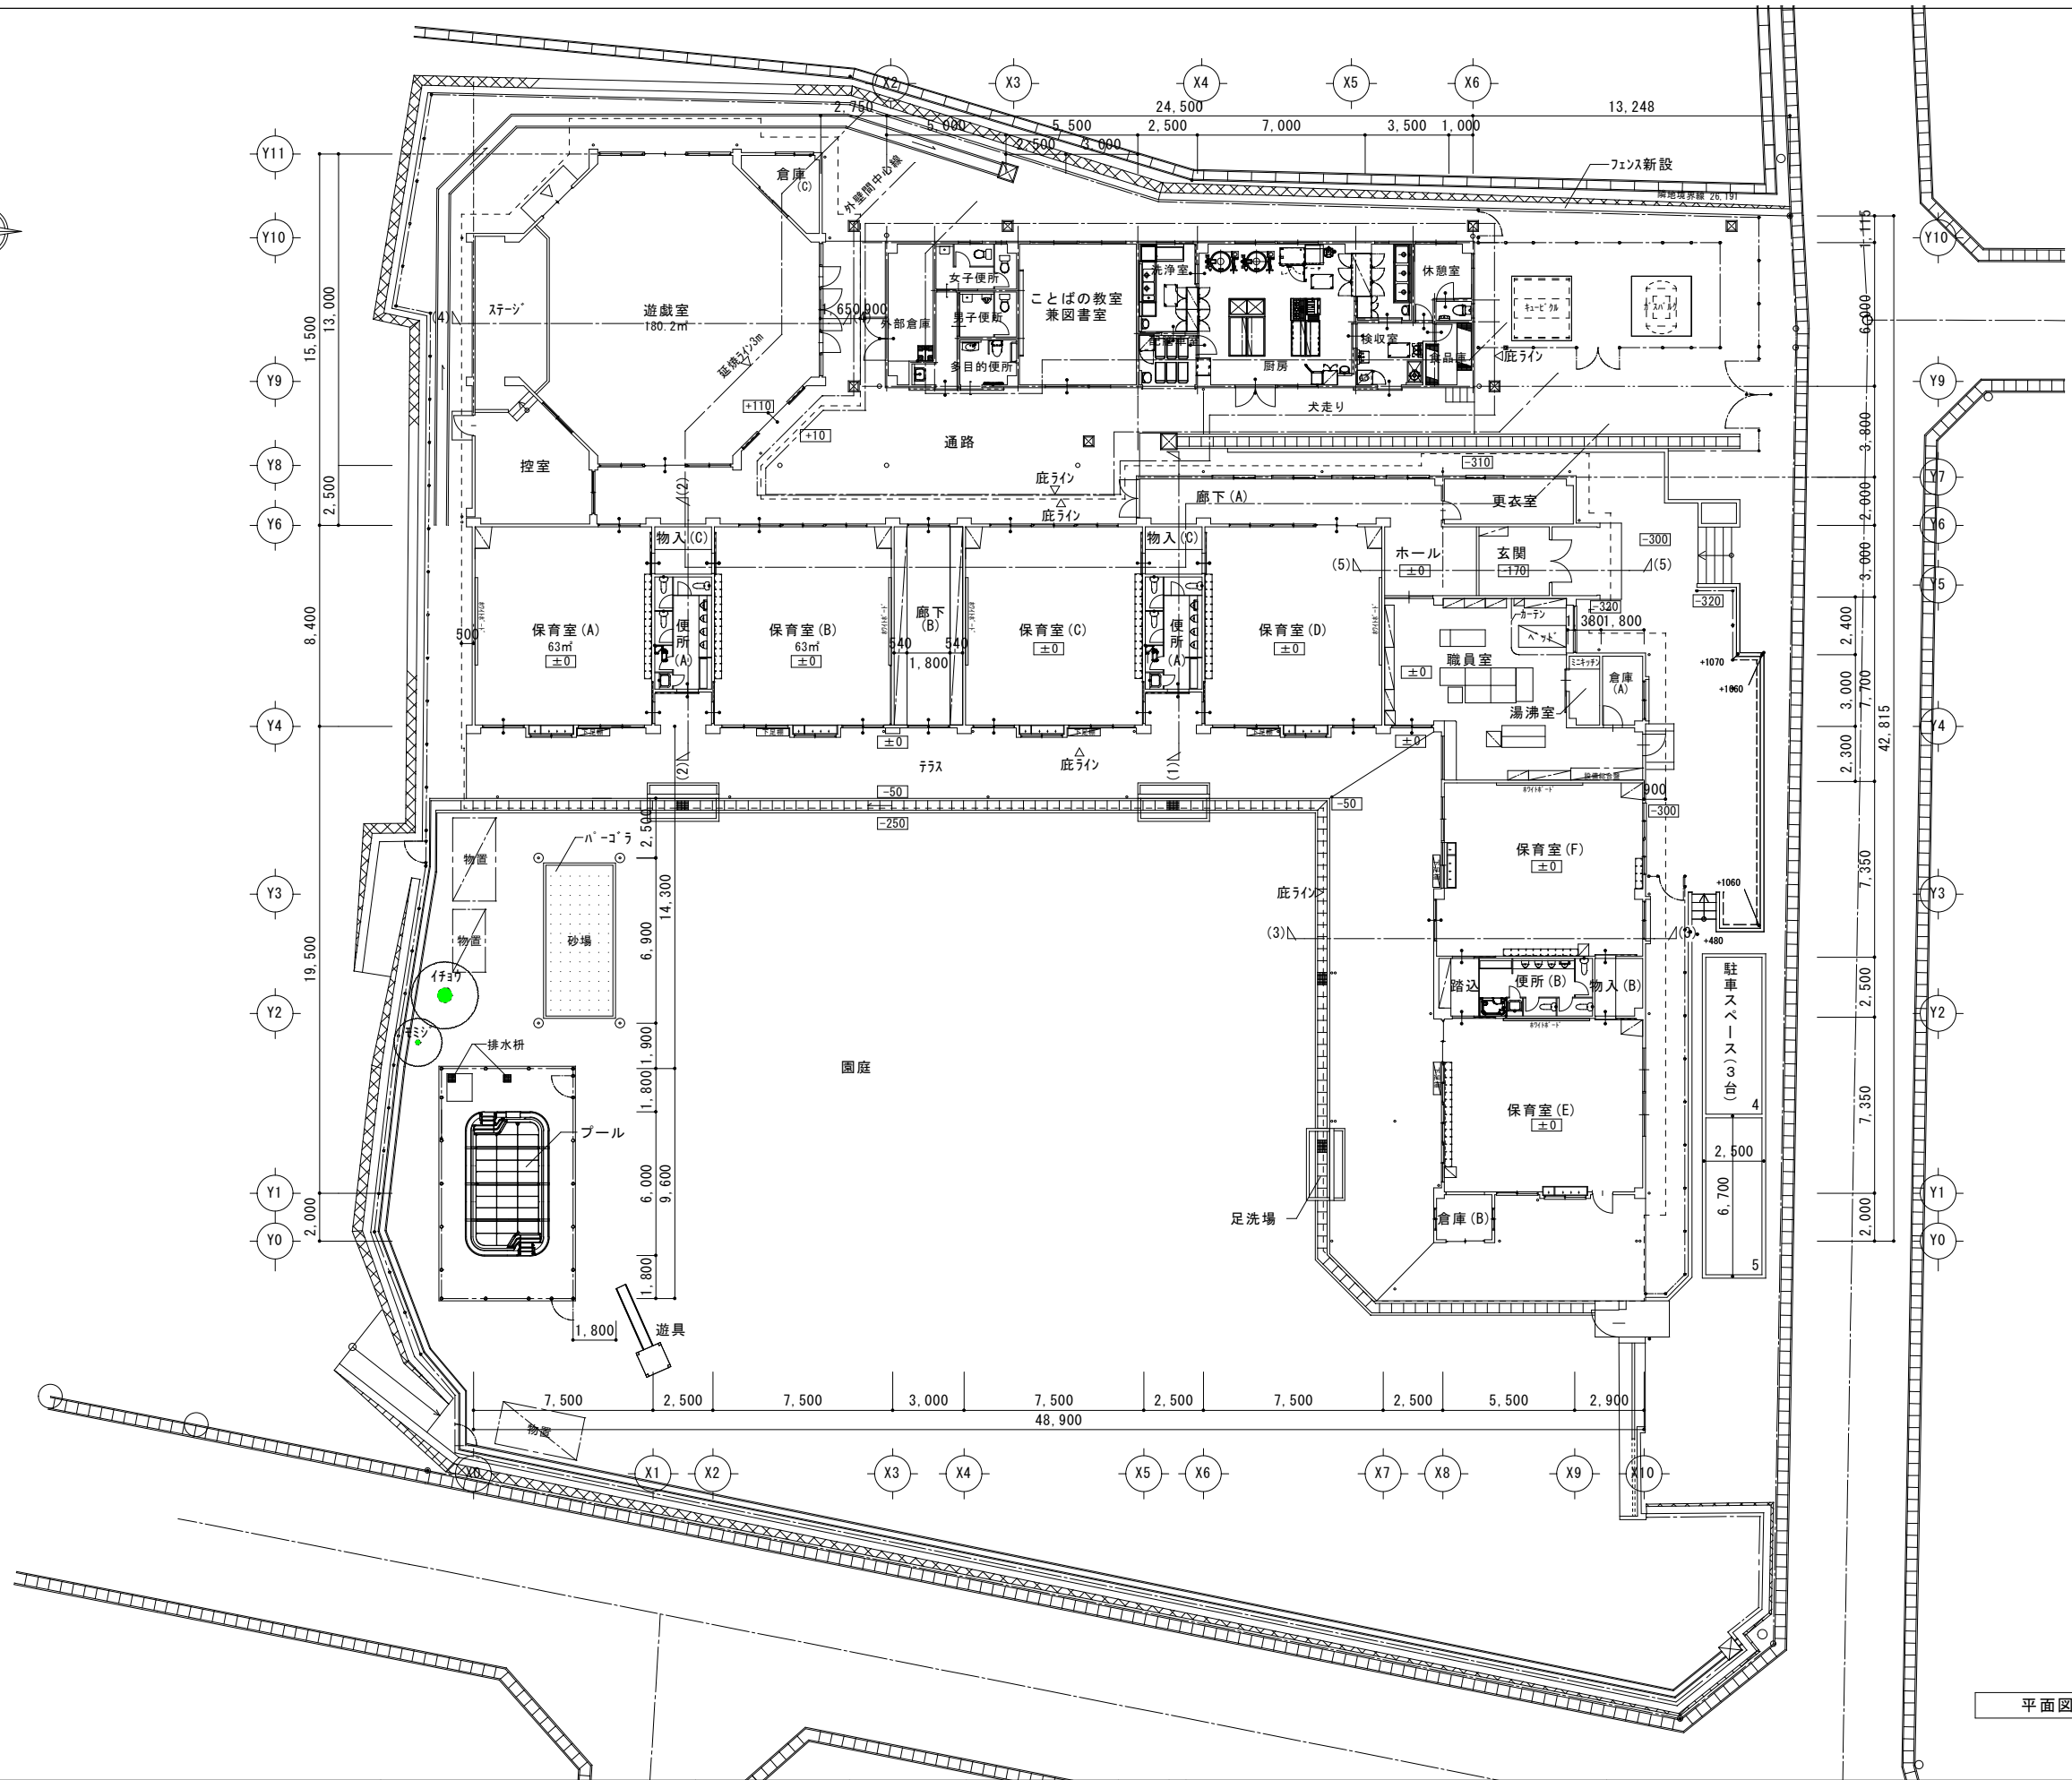

平面図 S=1/200

瑞浪こども園

図面名

平面図

縮尺 S=1/200

製作年月日
平成 26 年 3 月 31 日

御承認

所長

主任

作図

記事

図面NO