

都市計画の策定の経緯の概要

瑞浪都市計画道路の変更（瑞浪市決定）



瑞浪都市計画道路 3・5・11 号公園線

事 項	時 期	備 考
下 協 議	令和 7 年 3 月下旬 ～ 令和 7 年 4 月 2 4 日	市広報等により周知
地 元 説 明 会	令和 7 年 6 月 1 9 日	
都市建築部長事前協議申請	令和 7 年 6 月 2 7 日	
案 の 確 定	令和 7 年 8 月 6 日	
都市計画の案の公告・縦覧	令和 7 年 1 0 月 6 日 ～ 令和 7 年 1 0 月 2 0 日	市広報等により周知
都 市 計 画 審 議 会	令和 7 年 1 0 月 2 4 日	
知 事 協 議	令和 7 年 1 1 月下旬予定	
決 定 告 示	令和 8 年 1 月上旬予定	



計画平面図 S=1:500
(ラウンドアバウト計画)

資料5-1

(参考)

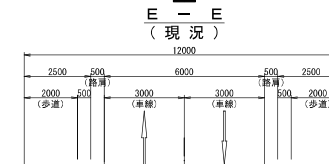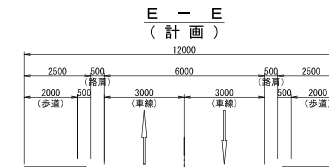

道路区分	第4種第2級
設計速度	V=50Km/h V=30Km/h (駅前区間)

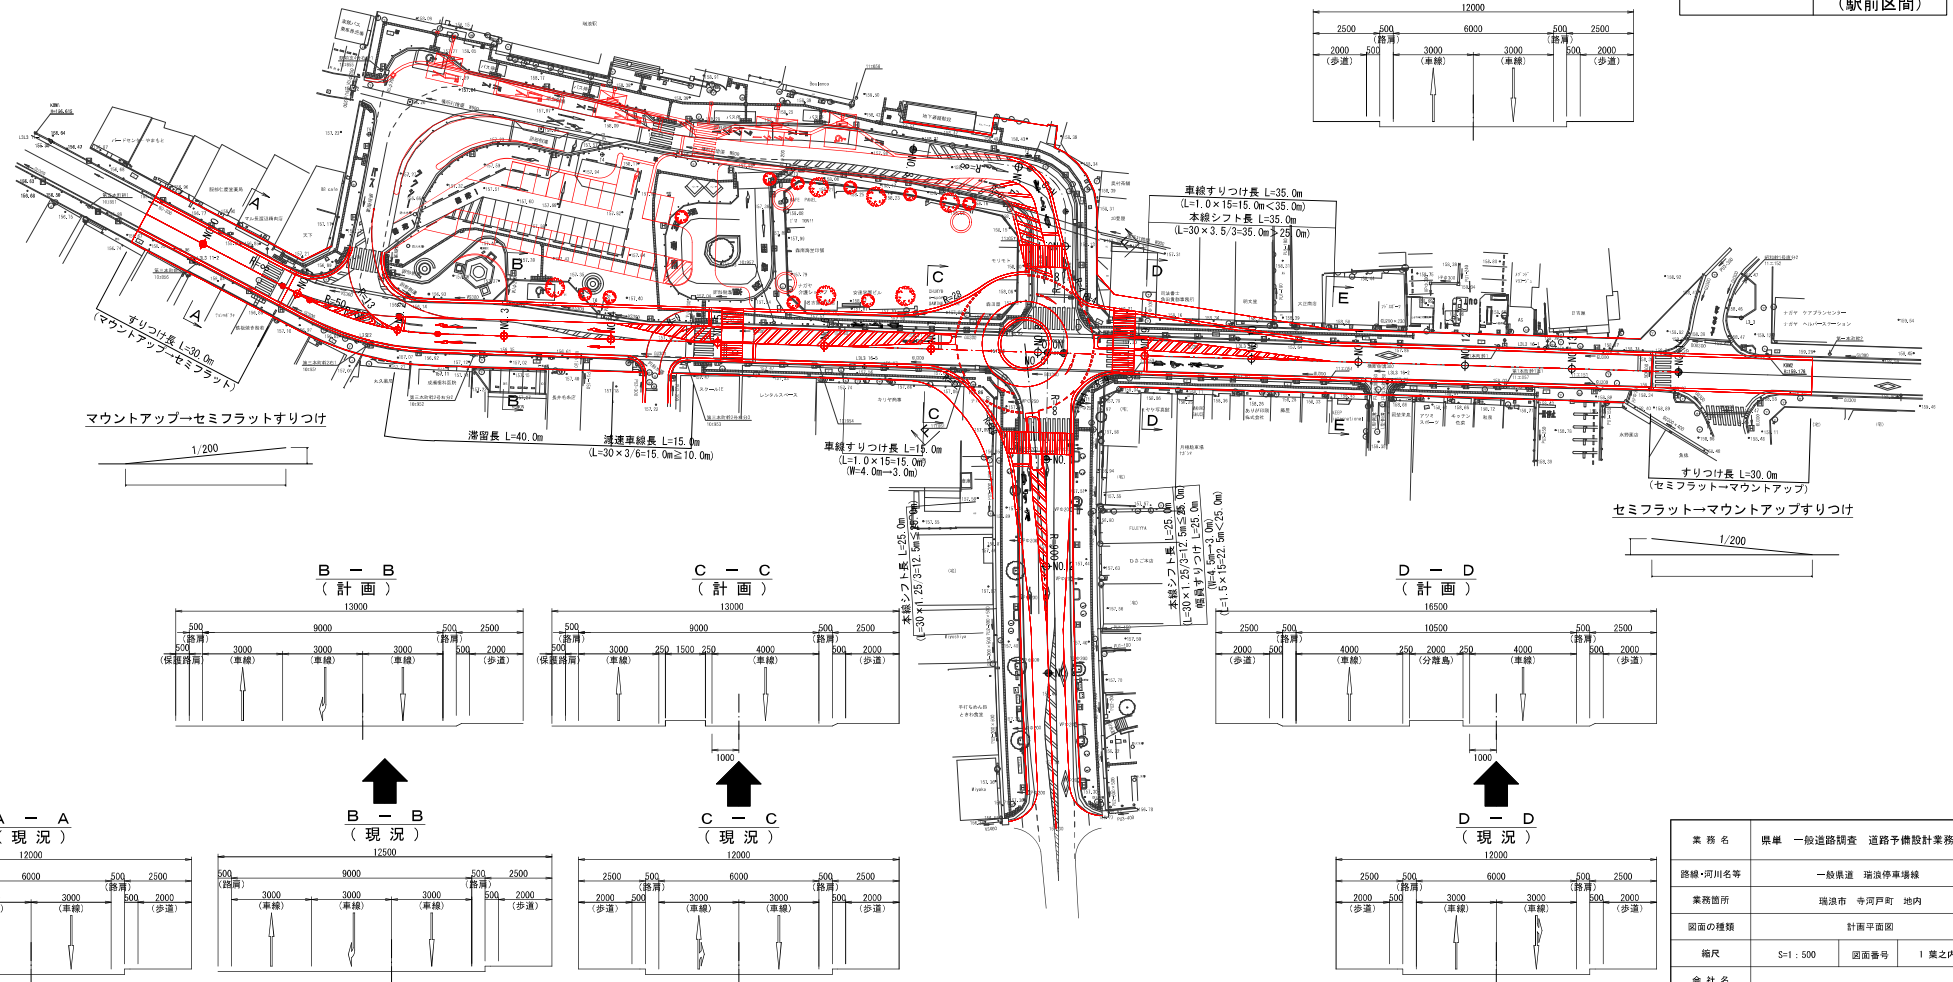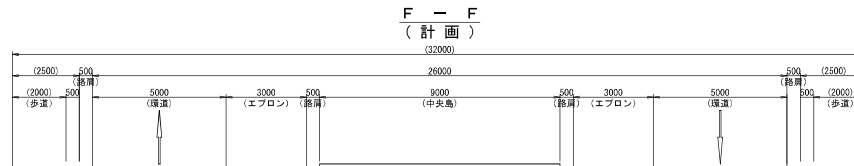

業 務 名	標準 一般道路調査 道路予備設計業務委託		
路線・河川名等	一般県道 瑞浪停車場線		
業務箇所	瑞浪市 寺戸町 地内		
図面の種類	計画平面図		
縮尺	S=1:500	図面番号	1 葉之内 1
会 社 名			
事務所名	多 池 貝 土 木 事 務 所		