



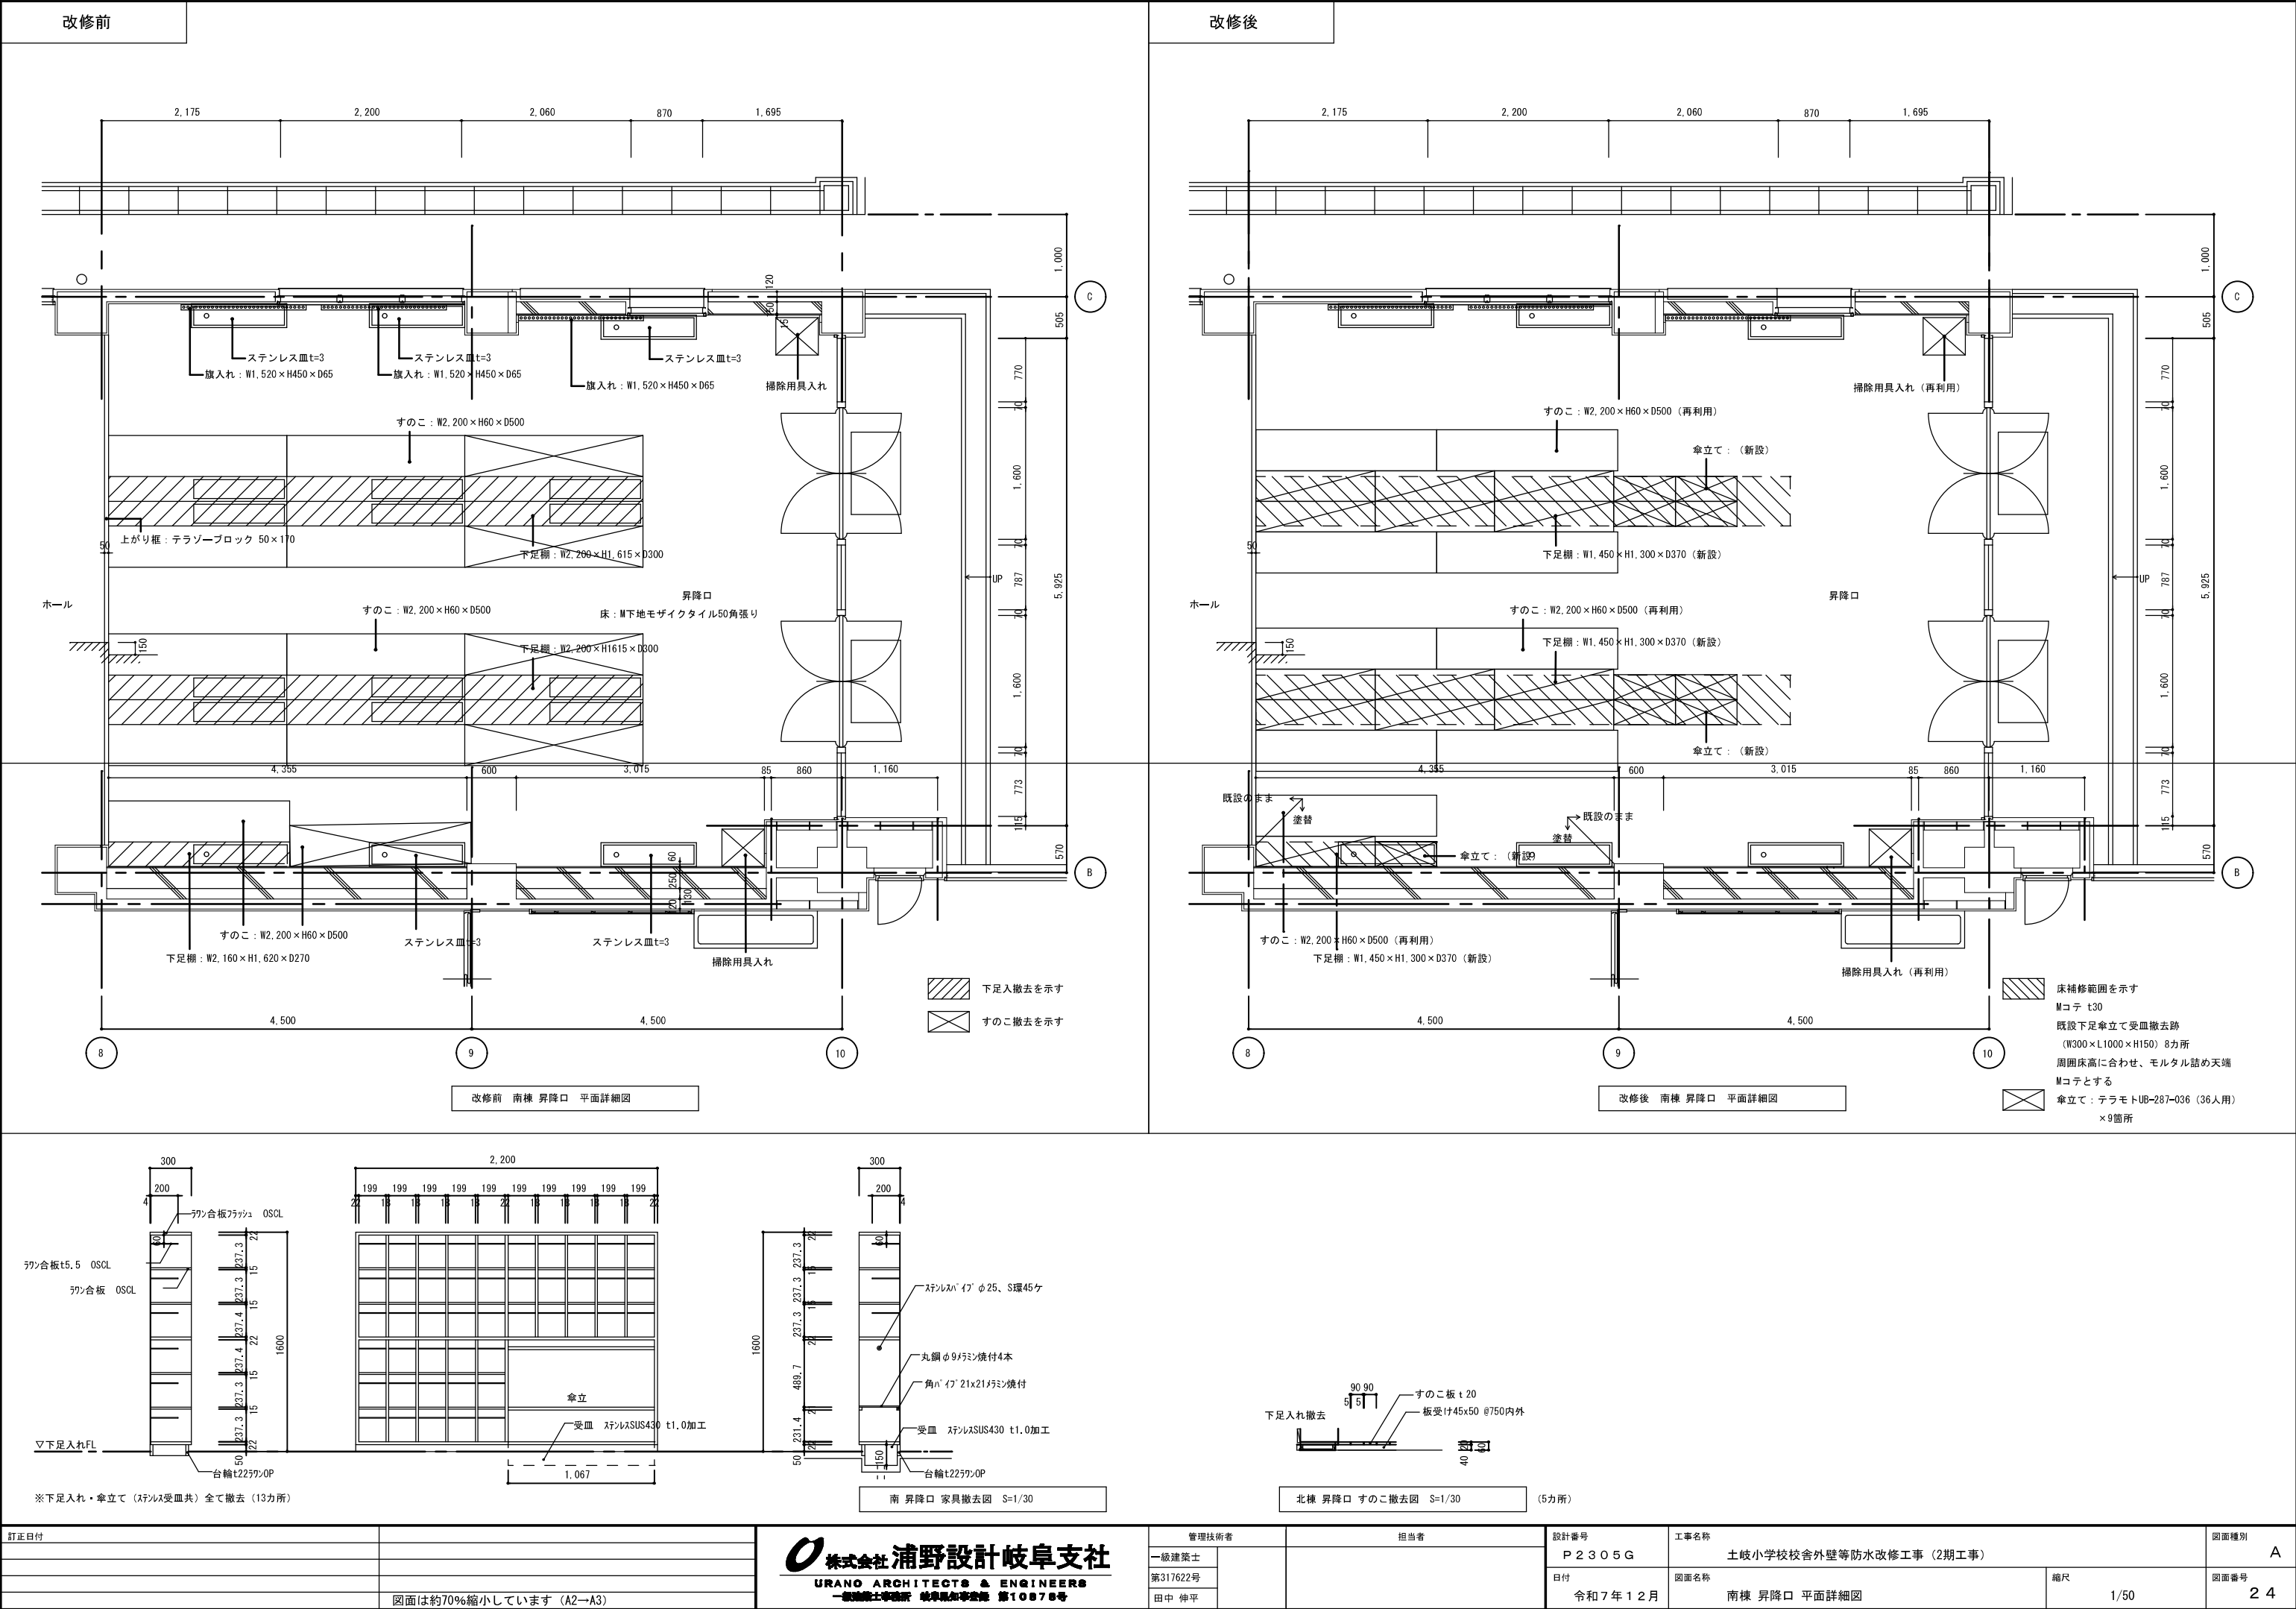

訂正日付		 株式会社 浦野設計岐阜支社 URANO ARCHITECTS & ENGINEERS 一般建築士事務所 岐阜県知事登録 第10878号	管理技術者		担当者		設計番号	工事名称		図面種別
			一級建築士			P 2 3 0 5 G	土岐小学校校舎外壁等防水改修工事（2期工事）		A	
			第317622号			日付	図面名称		図面番号	
			田中 伸平			令和 7 年 1 2 月	南棟 昇降口 平面詳細図		2 4	
	図面は約70%縮小しています（A2→A3）						縮尺	1/50		

改修前		改修後																																							
<table><tr><td>訂正日付</td><td></td></tr><tr><td></td><td></td></tr><tr><td></td><td></td></tr><tr><td></td><td>図面は約70%縮小しています (A2→A3)</td></tr></table>		訂正日付							図面は約70%縮小しています (A2→A3)	<table><tr><td>管理技術者</td><td>担当者</td><td>設計番号</td><td>工事名称</td><td>図面種類</td></tr><tr><td>一級建築士</td><td></td><td>P 2 3 0 5 G</td><td>土岐小学校校舎外壁等防水改修工事 (2期工事)</td><td>A</td></tr><tr><td>第317622号</td><td></td><td>日付</td><td>図面名称</td><td>図面番号</td></tr><tr><td>田中 伸平</td><td></td><td>令和7年12月</td><td>南棟 昇降口 展開図</td><td>2 5</td></tr><tr><td></td><td></td><td></td><td>縮尺</td><td></td></tr><tr><td></td><td></td><td></td><td>1/50</td><td></td></tr></table>		管理技術者	担当者	設計番号	工事名称	図面種類	一級建築士		P 2 3 0 5 G	土岐小学校校舎外壁等防水改修工事 (2期工事)	A	第317622号		日付	図面名称	図面番号	田中 伸平		令和7年12月	南棟 昇降口 展開図	2 5				縮尺					1/50	
訂正日付	
	図面は約70%縮小しています (A2→A3)	
管理技術者	担当者	設計番号	工事名称	図面種類																																					
一級建築士		P 2 3 0 5 G	土岐小学校校舎外壁等防水改修工事 (2期工事)	A																																					
第317622号		日付	図面名称	図面番号																																					
田中 伸平		令和7年12月	南棟 昇降口 展開図	2 5																																					
			縮尺																																						
			1/50																																						


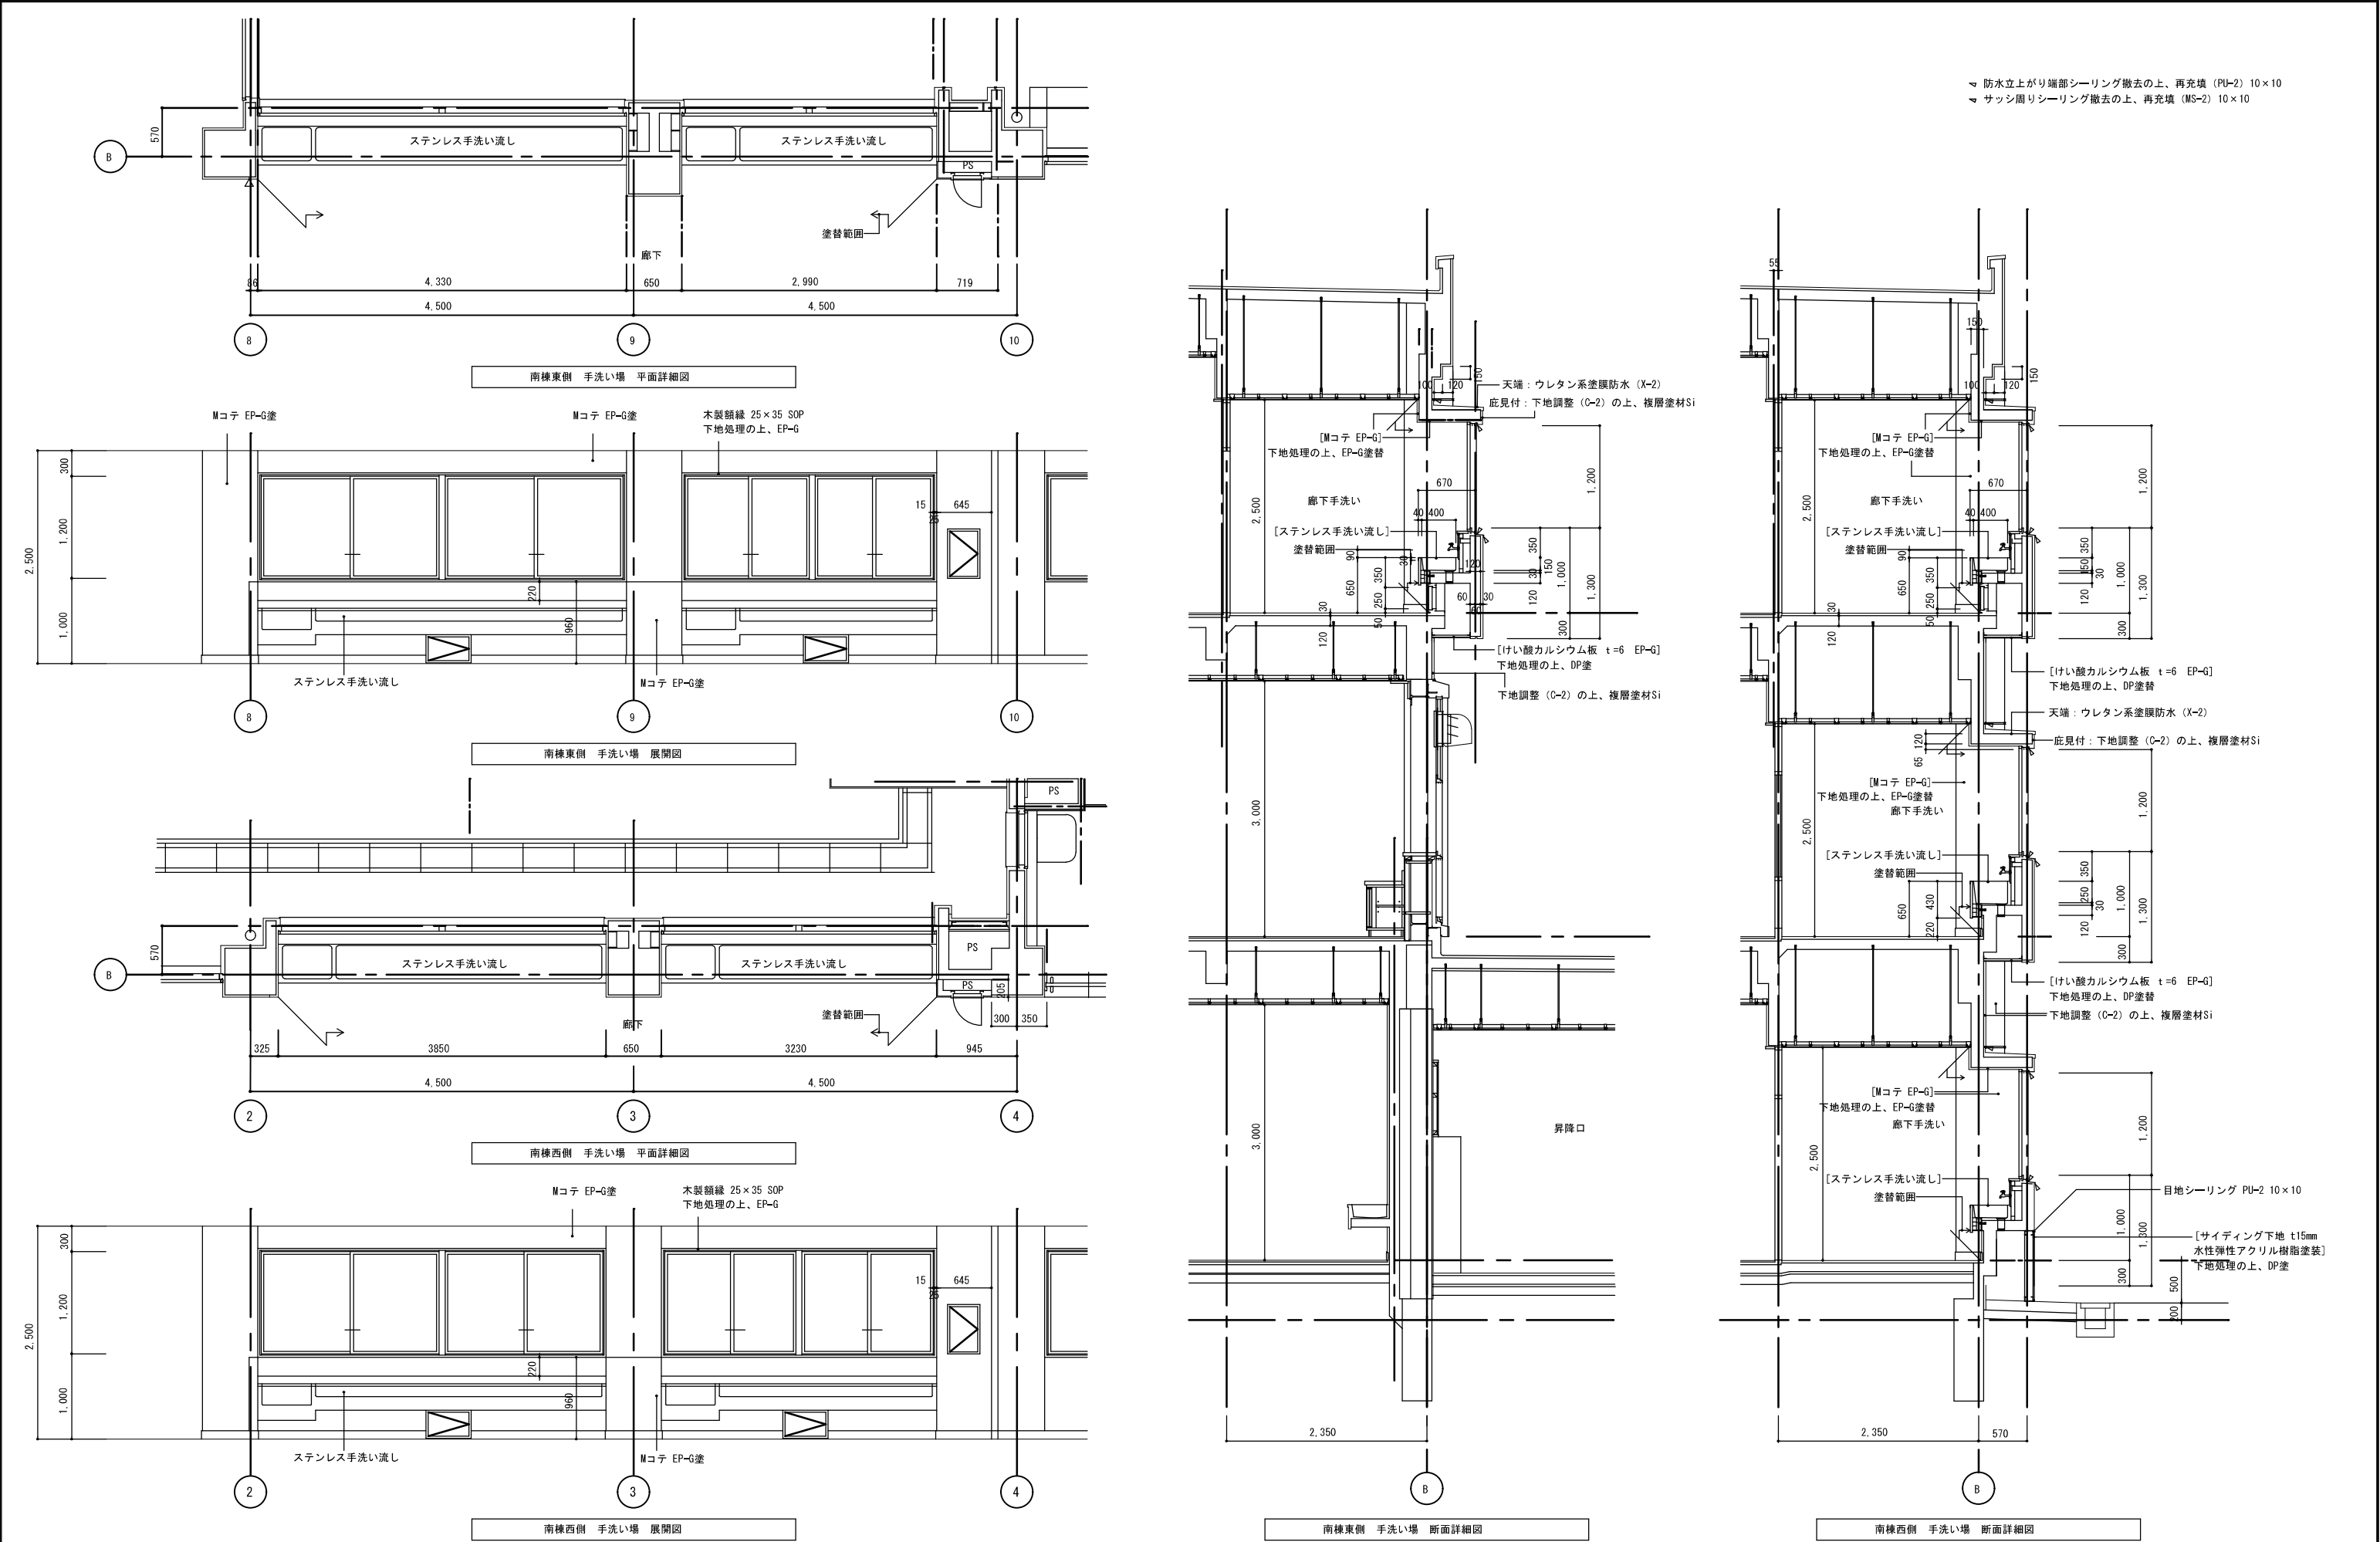


▽ 防水立上がり端部シーリング撤去の上、再充填 (PU-2) 10×10
▽ サッシ周りシーリング撤去の上、再充填 (MS-2) 10×10

訂正日付		 株式会社 浦野設計岐阜支社 URANO ARCHITECTS & ENGINEERS 一級建築士事務所 岐阜県知事登録 第10878号	管理技術者		担当者		設計番号	工事名称		図面種別
			一級建築士			P 2 3 0 5 G	土岐小学校校舎外壁等防水改修工事（2期工事）		A	
			第317622号			日付	図面名称	縮尺	図面番号	
	図面は約70%縮小しています（A2→A3）		田中 伸平			令和7年12月	南棟 手洗い場 詳細図	1/50	2 6	



北棟

2か所

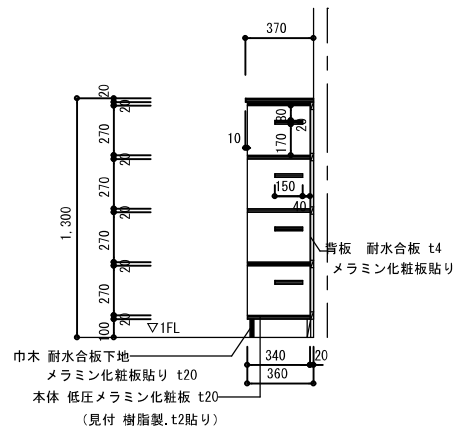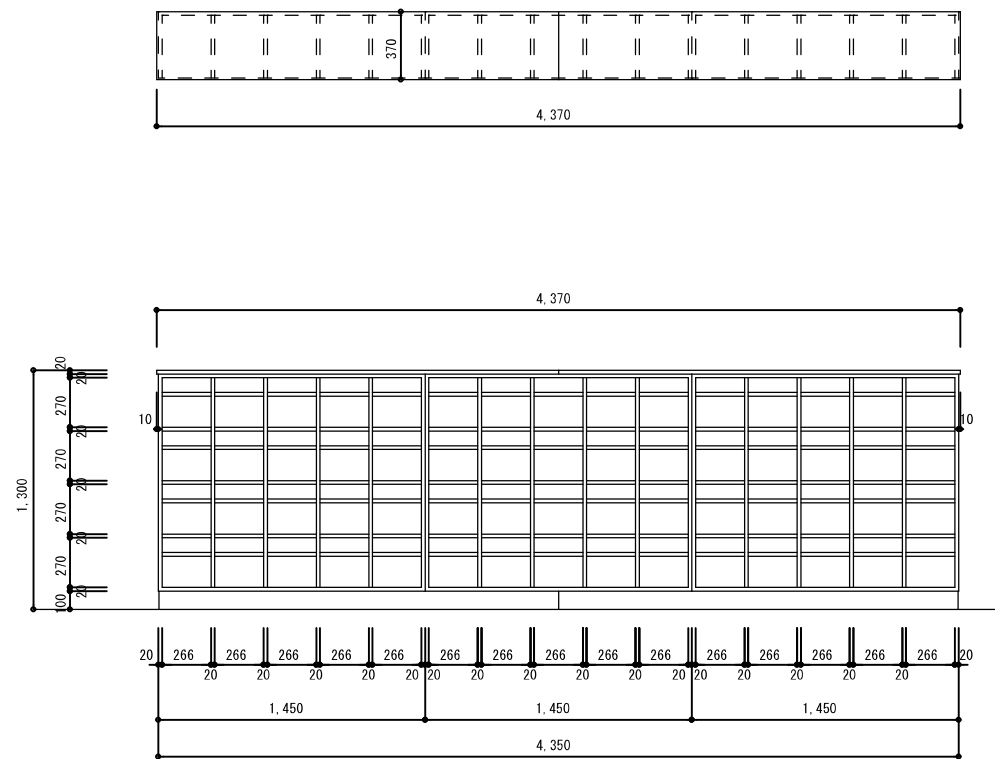



南棟

2か所

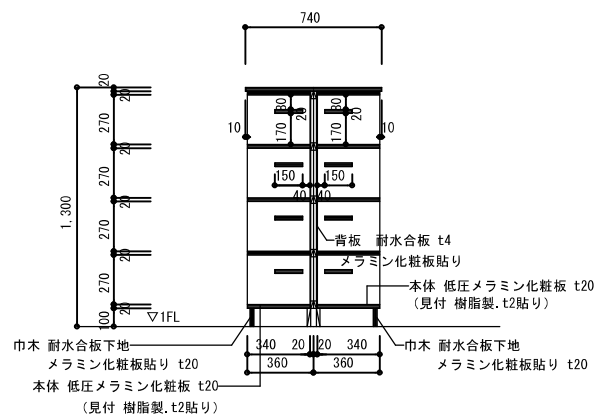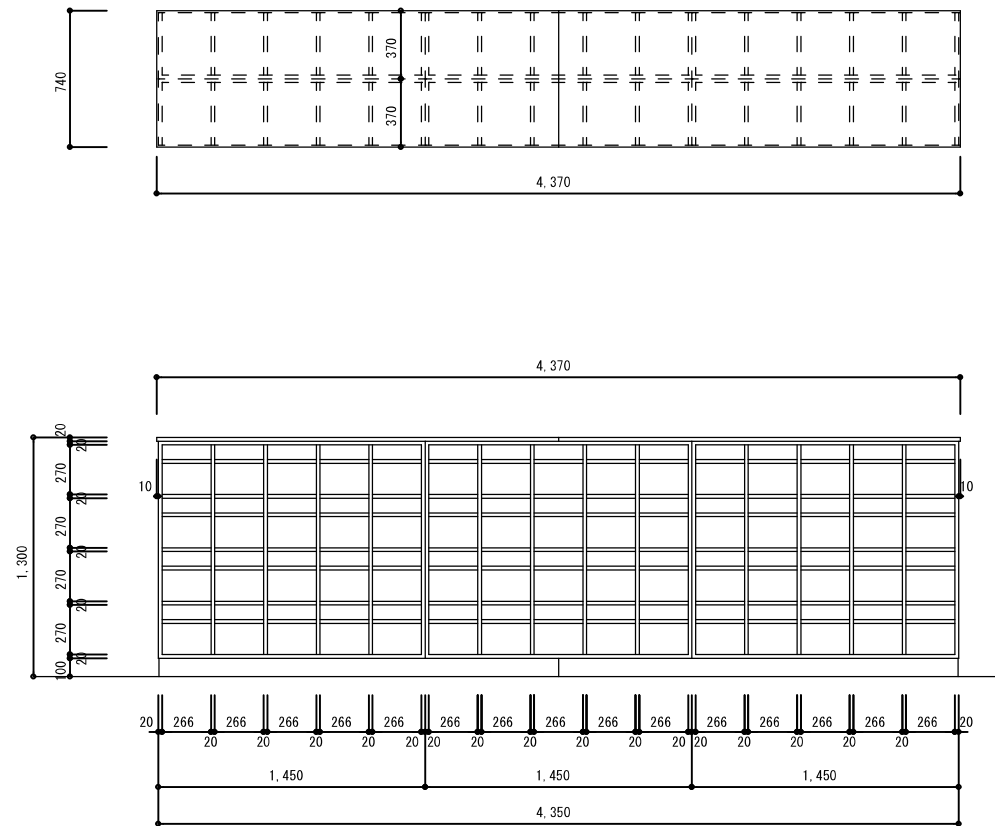


南棟


1か所

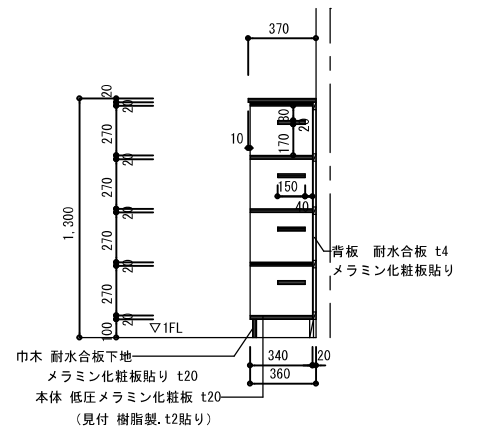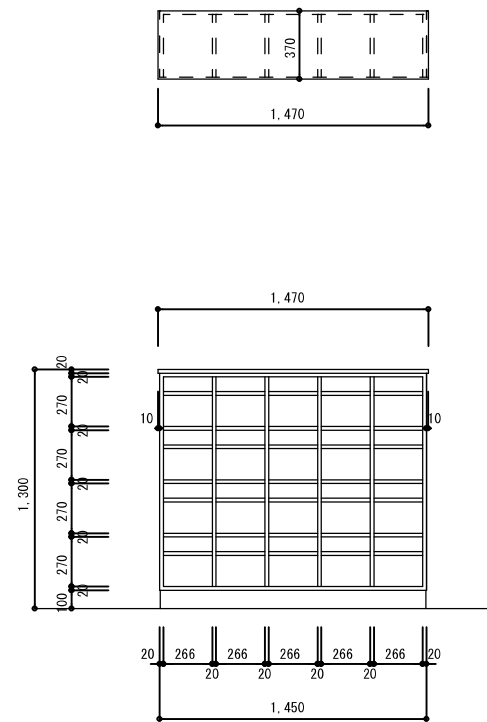


訂正日付		 株式会社 浦野設計岐阜支社 URANO ARCHITECTS & ENGINEERS 一般建築士事務所 岐阜県岐阜市 第10878号	管理技術者		担当者		設計番号	工事名称		図面種別
			一級建築士				P 2 3 0 5 G	土岐小学校校舎外壁等防水改修工事（2期工事）		A
			第317622号				日付	図面名称	縮尺	図面番号
	図面は約70%縮小しています（A2→A3）		田中 伸平				令和7年12月	家具詳細図	1/30	27

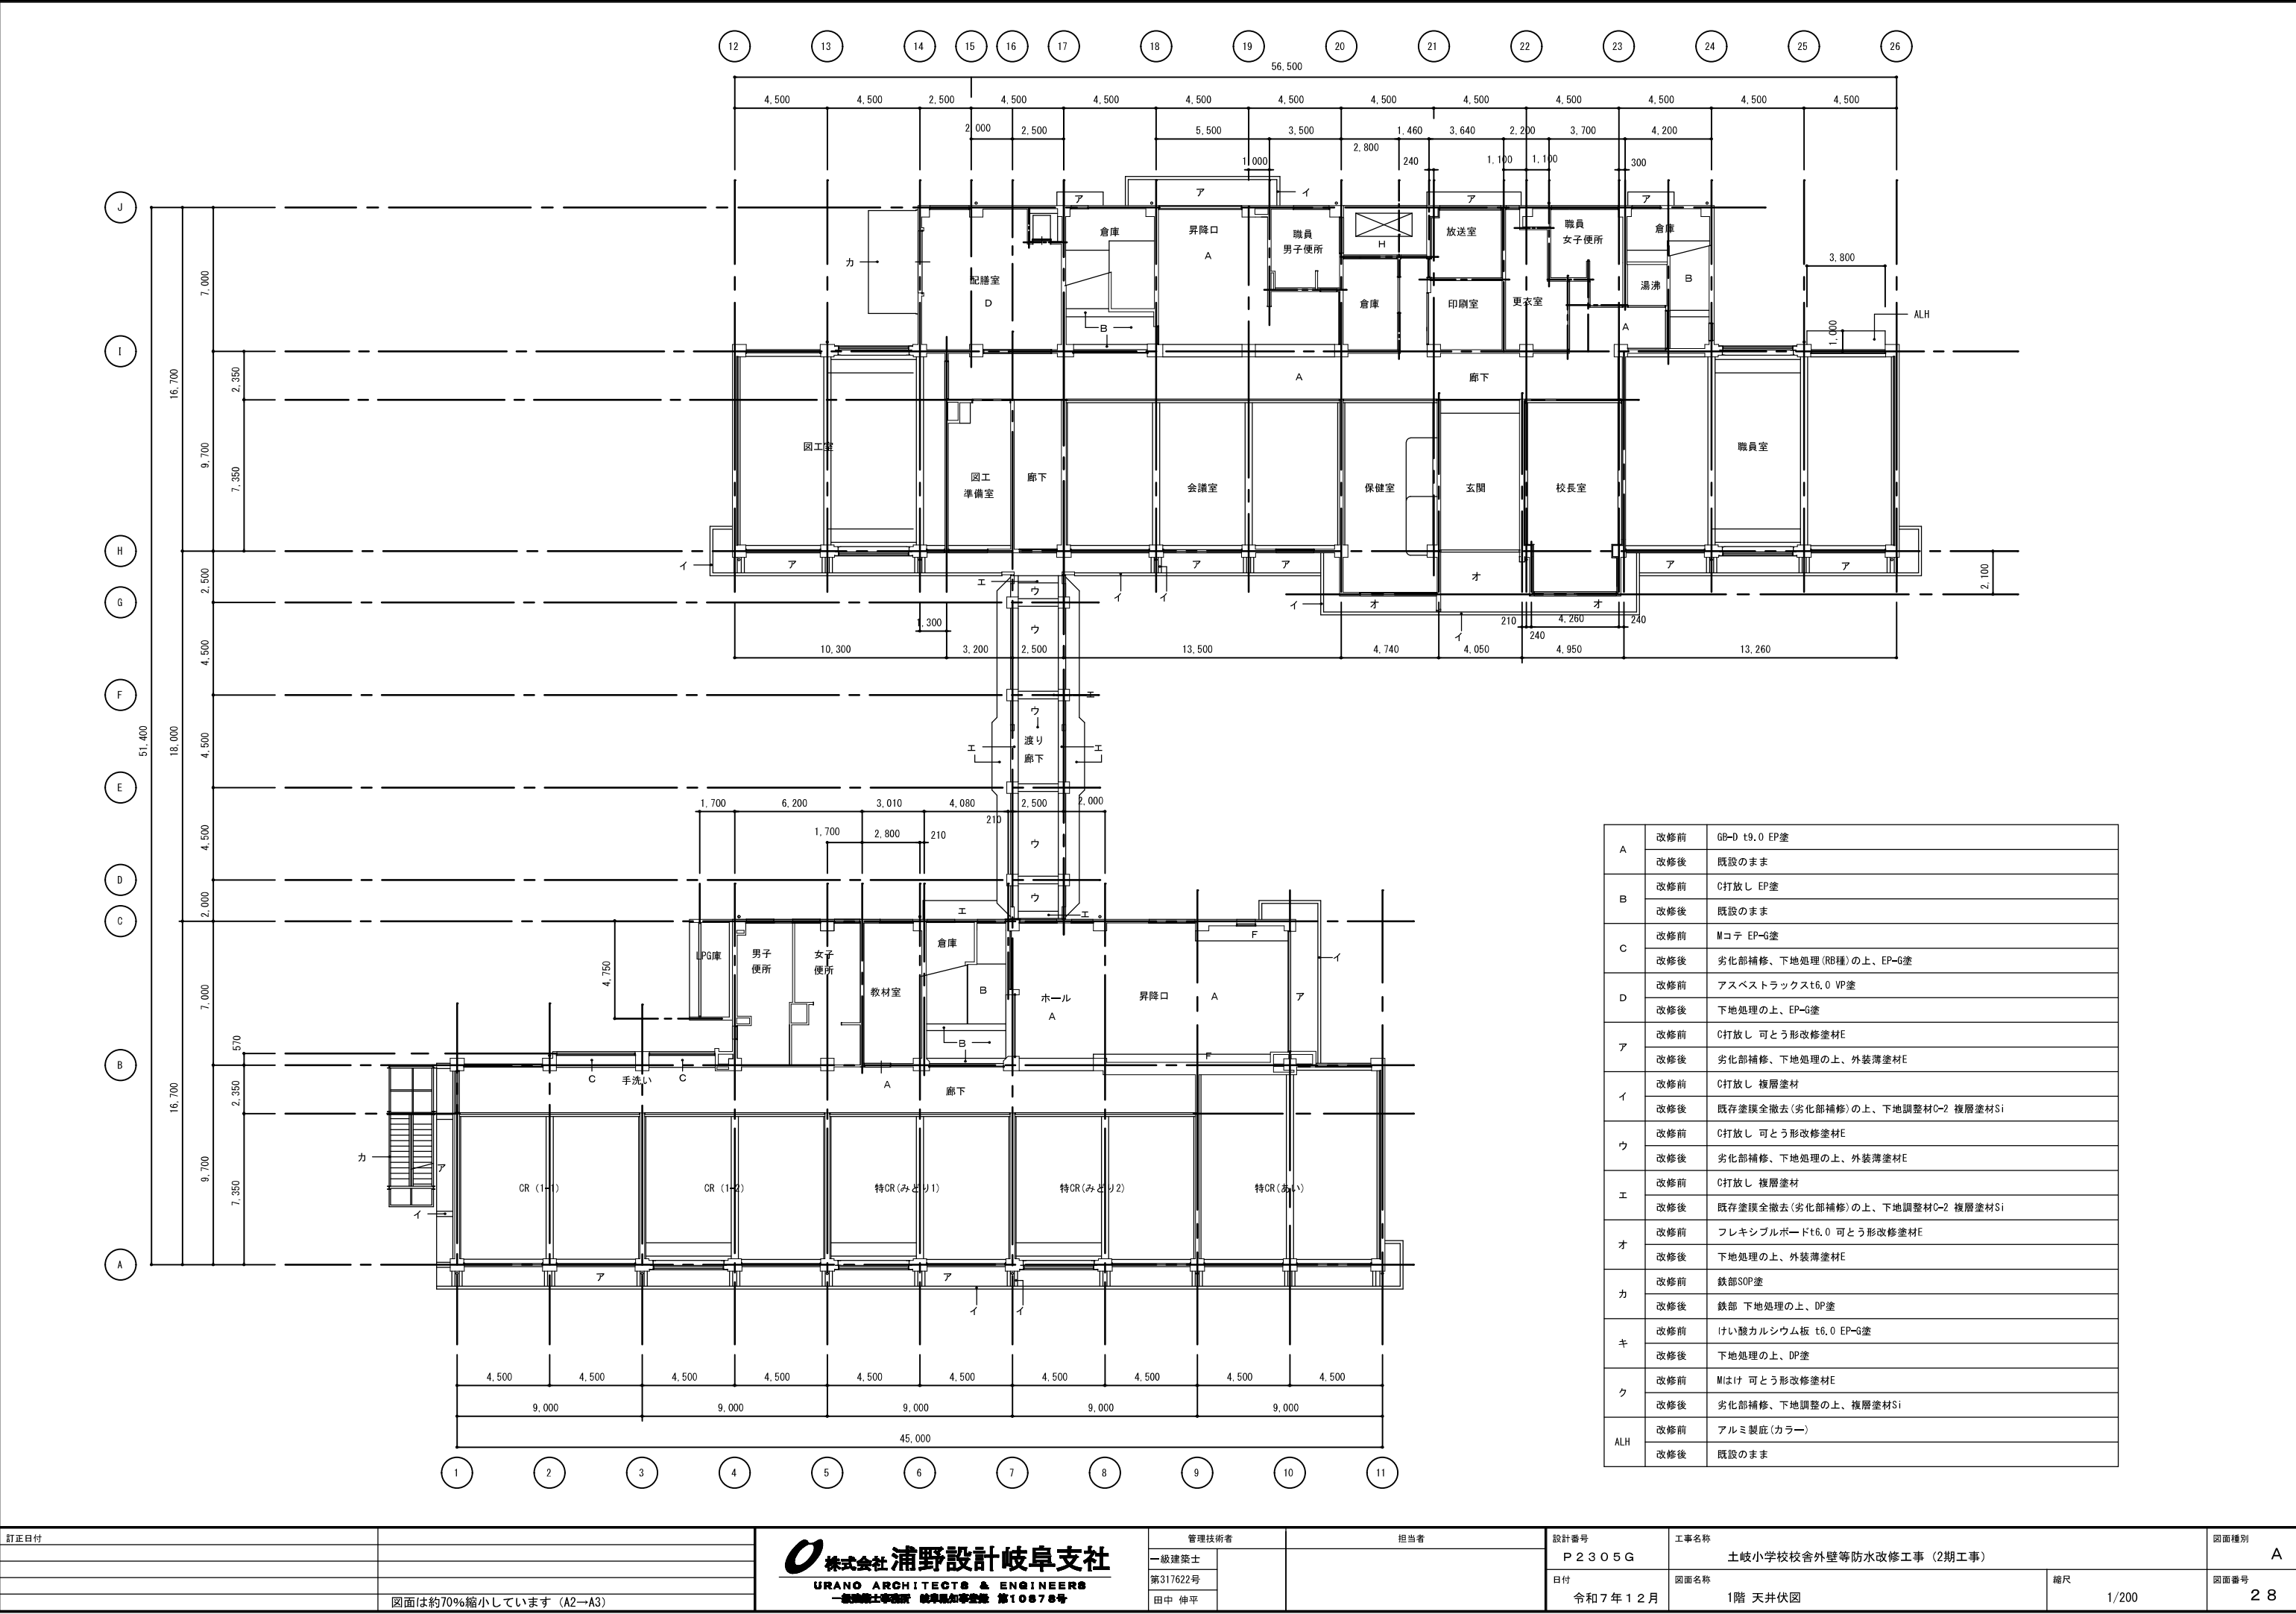


A	改修前	GB-D t9.0 EP塗
	改修後	既設のまま
B	改修前	C打放し EP塗
	改修後	既設のまま
C	改修前	Mコテ EP-G塗
	改修後	劣化部補修、下地処理 (RB種) の上、EP-G塗
D	改修前	アスベストラックスt6.0 VP塗
	改修後	下地処理の上、EP-G塗
ア	改修前	C打放し 可とう形改修塗材E
	改修後	劣化部補修、下地処理の上、外装薄塗材E
イ	改修前	C打放し 複層塗材
	改修後	既存塗膜全撤去 (劣化部補修) の上、下地調整材C-2 複層塗材Si
ウ	改修前	C打放し 可とう形改修塗材E
	改修後	劣化部補修、下地処理の上、外装薄塗材E
エ	改修前	C打放し 複層塗材
	改修後	既存塗膜全撤去 (劣化部補修) の上、下地調整材C-2 複層塗材Si
オ	改修前	フレキシブルボードt6.0 可とう形改修塗材E
	改修後	下地処理の上、外装薄塗材E
カ	改修前	鉄部SOP塗
	改修後	鉄部 下地処理の上、DP塗
キ	改修前	けい酸カルシウム板 t6.0 EP-G塗
	改修後	下地処理の上、DP塗
ク	改修前	Mはけ 可とう形改修塗材E
	改修後	劣化部補修、下地調整の上、複層塗材Si
ALH	改修前	アルミ製庇 (カラー)
	改修後	既設のまま

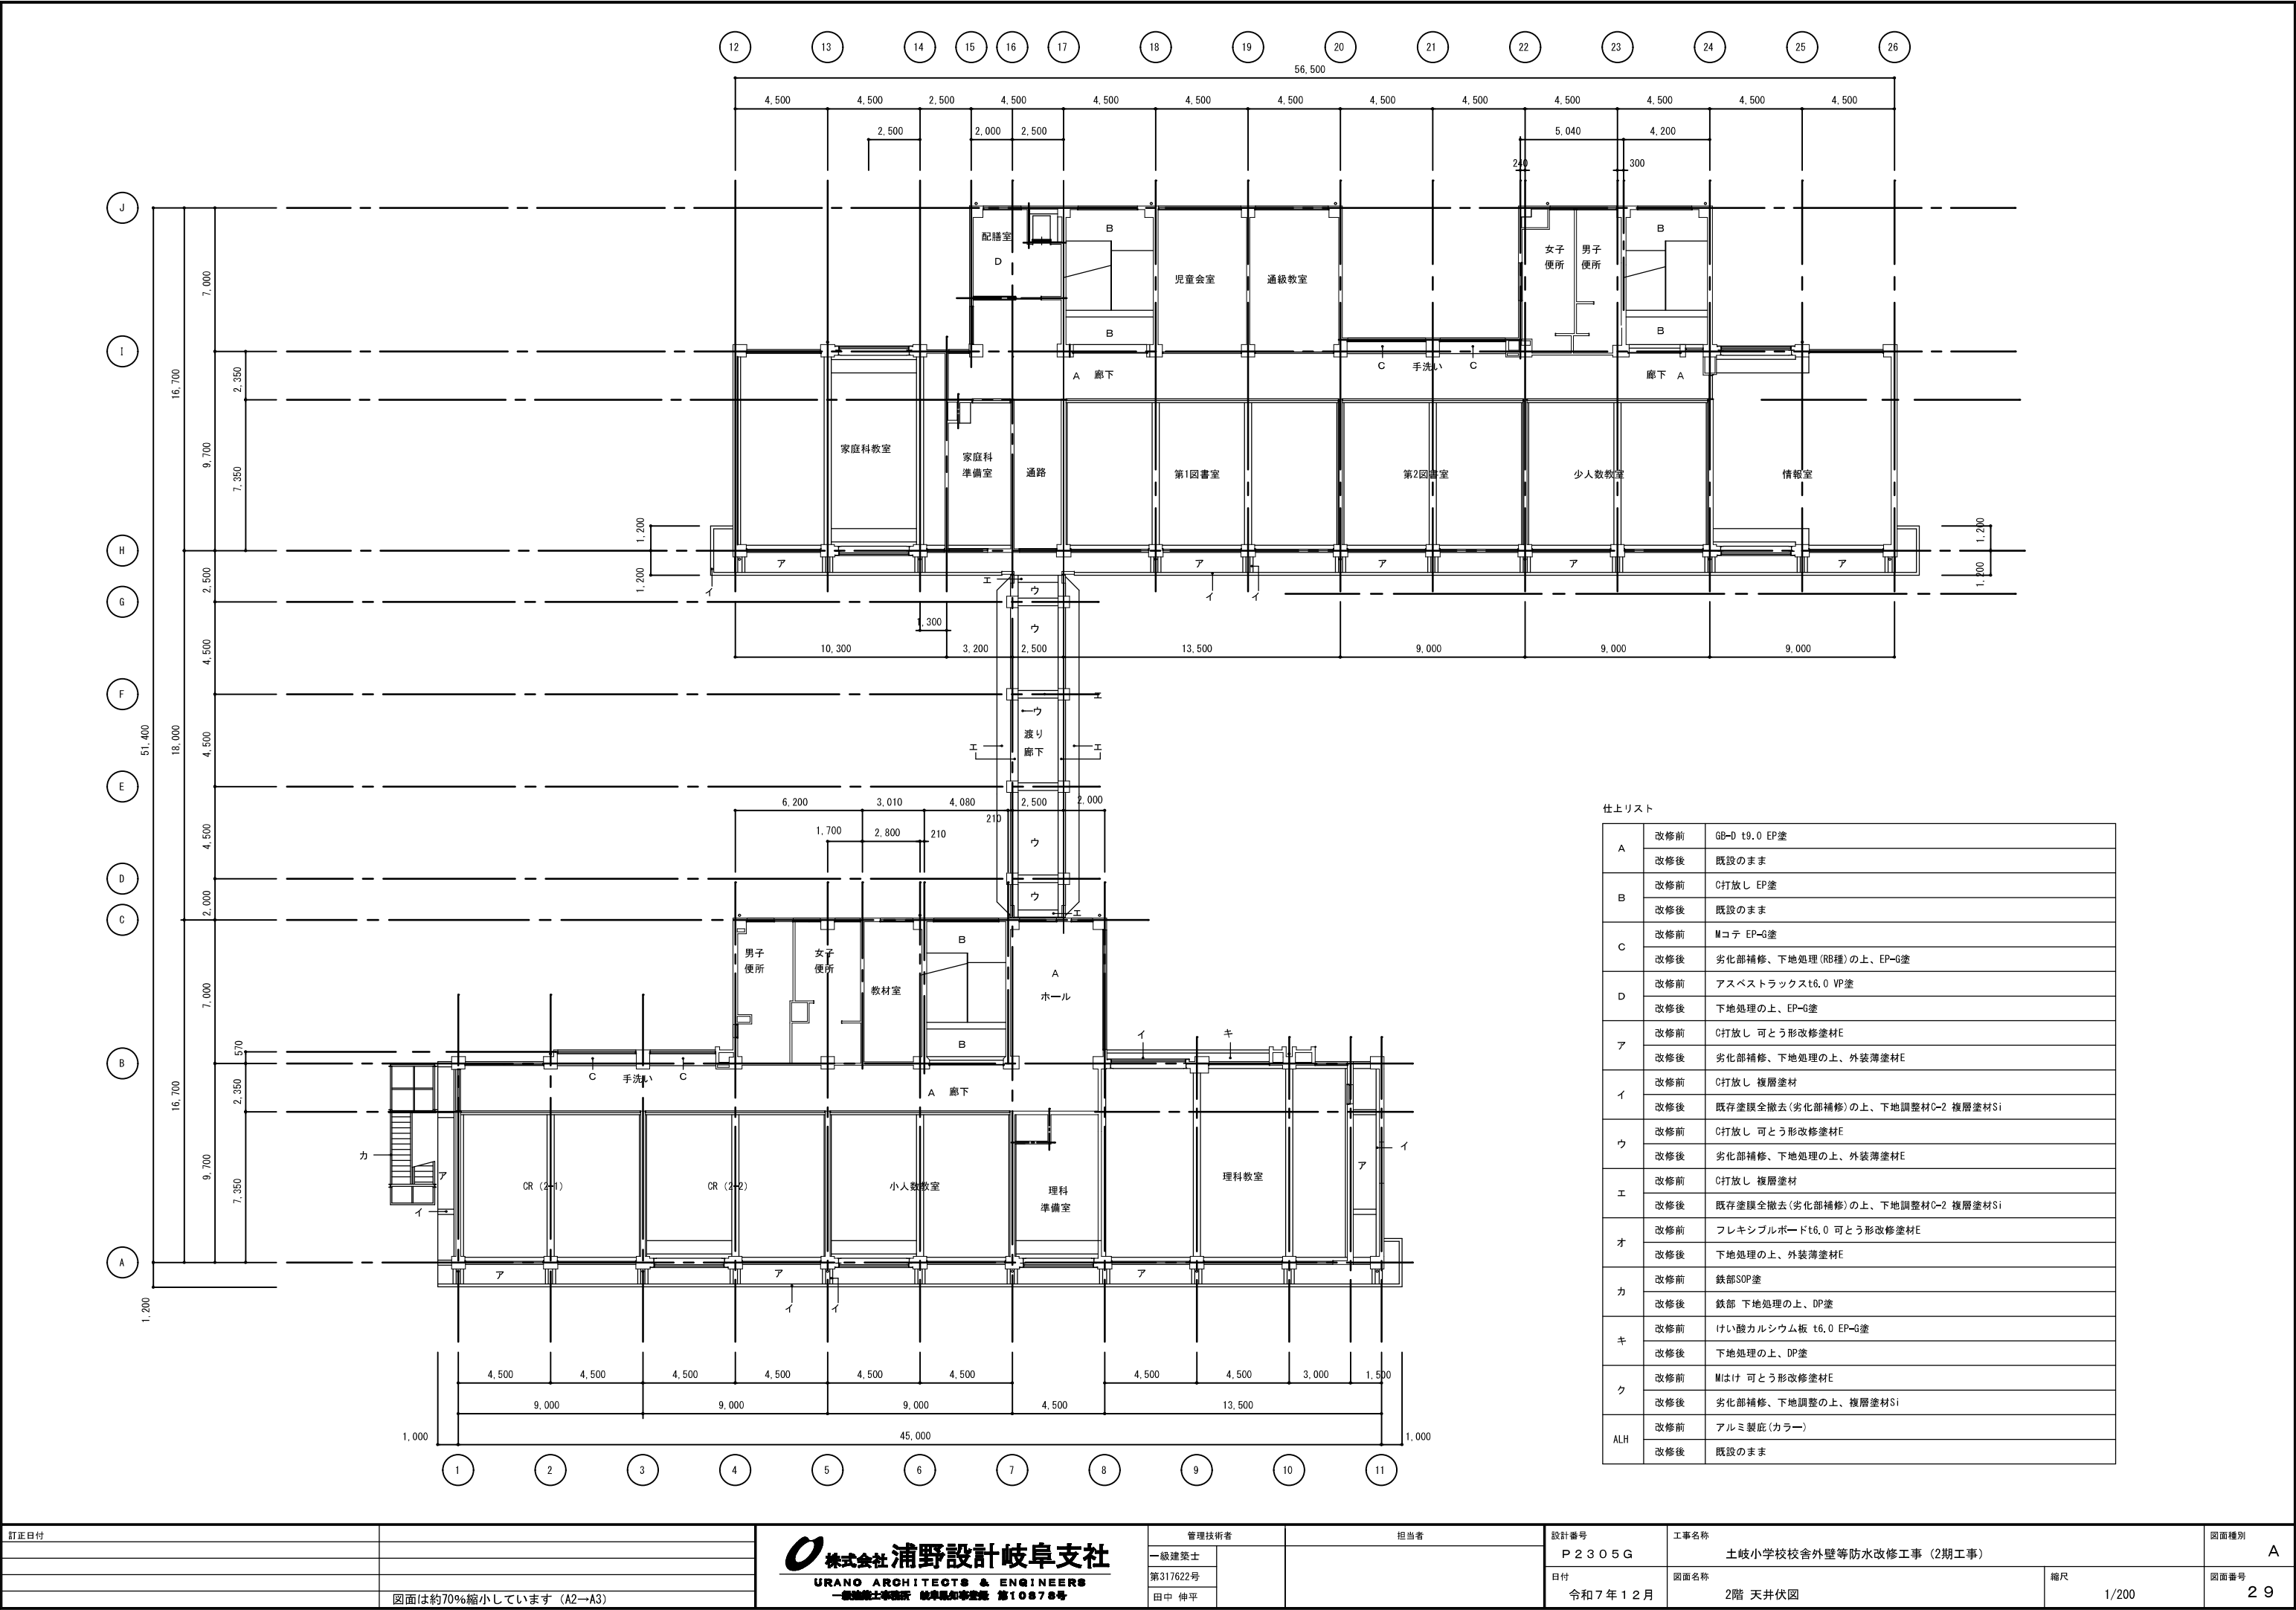

仕上リスト		
A	改修前	GB-D t9.0 EP塗
	改修後	既設のまま
B	改修前	C打放し EP塗
	改修後	既設のまま
C	改修前	Mコテ EP-G塗
	改修後	劣化部補修、下地処理(RB種)の上、EP-G塗
D	改修前	アスベストラックスt6.0 VP塗
	改修後	下地処理の上、EP-G塗
ア	改修前	C打放し 可とう形改修塗材E
	改修後	劣化部補修、下地処理の上、外装薄塗材E
イ	改修前	C打放し 複層塗材
	改修後	既存塗膜全撤去(劣化部補修)の上、下地調整材C-2 複層塗材Si
ウ	改修前	C打放し 可とう形改修塗材E
	改修後	劣化部補修、下地処理の上、外装薄塗材E
エ	改修前	C打放し 複層塗材
	改修後	既存塗膜全撤去(劣化部補修)の上、下地調整材C-2 複層塗材Si
オ	改修前	フレキシブルボードt6.0 可とう形改修塗材E
	改修後	下地処理の上、外装薄塗材E
カ	改修前	鉄部SOP塗
	改修後	鉄部 下地処理の上、DP塗
キ	改修前	けい酸カルシウム板 t6.0 EP-G塗
	改修後	下地処理の上、DP塗
ク	改修前	Mはけ 可とう形改修塗材E
	改修後	劣化部補修、下地調整の上、複層塗材Si
ALH	改修前	アルミ製庇(カラー)
	改修後	既設のまま

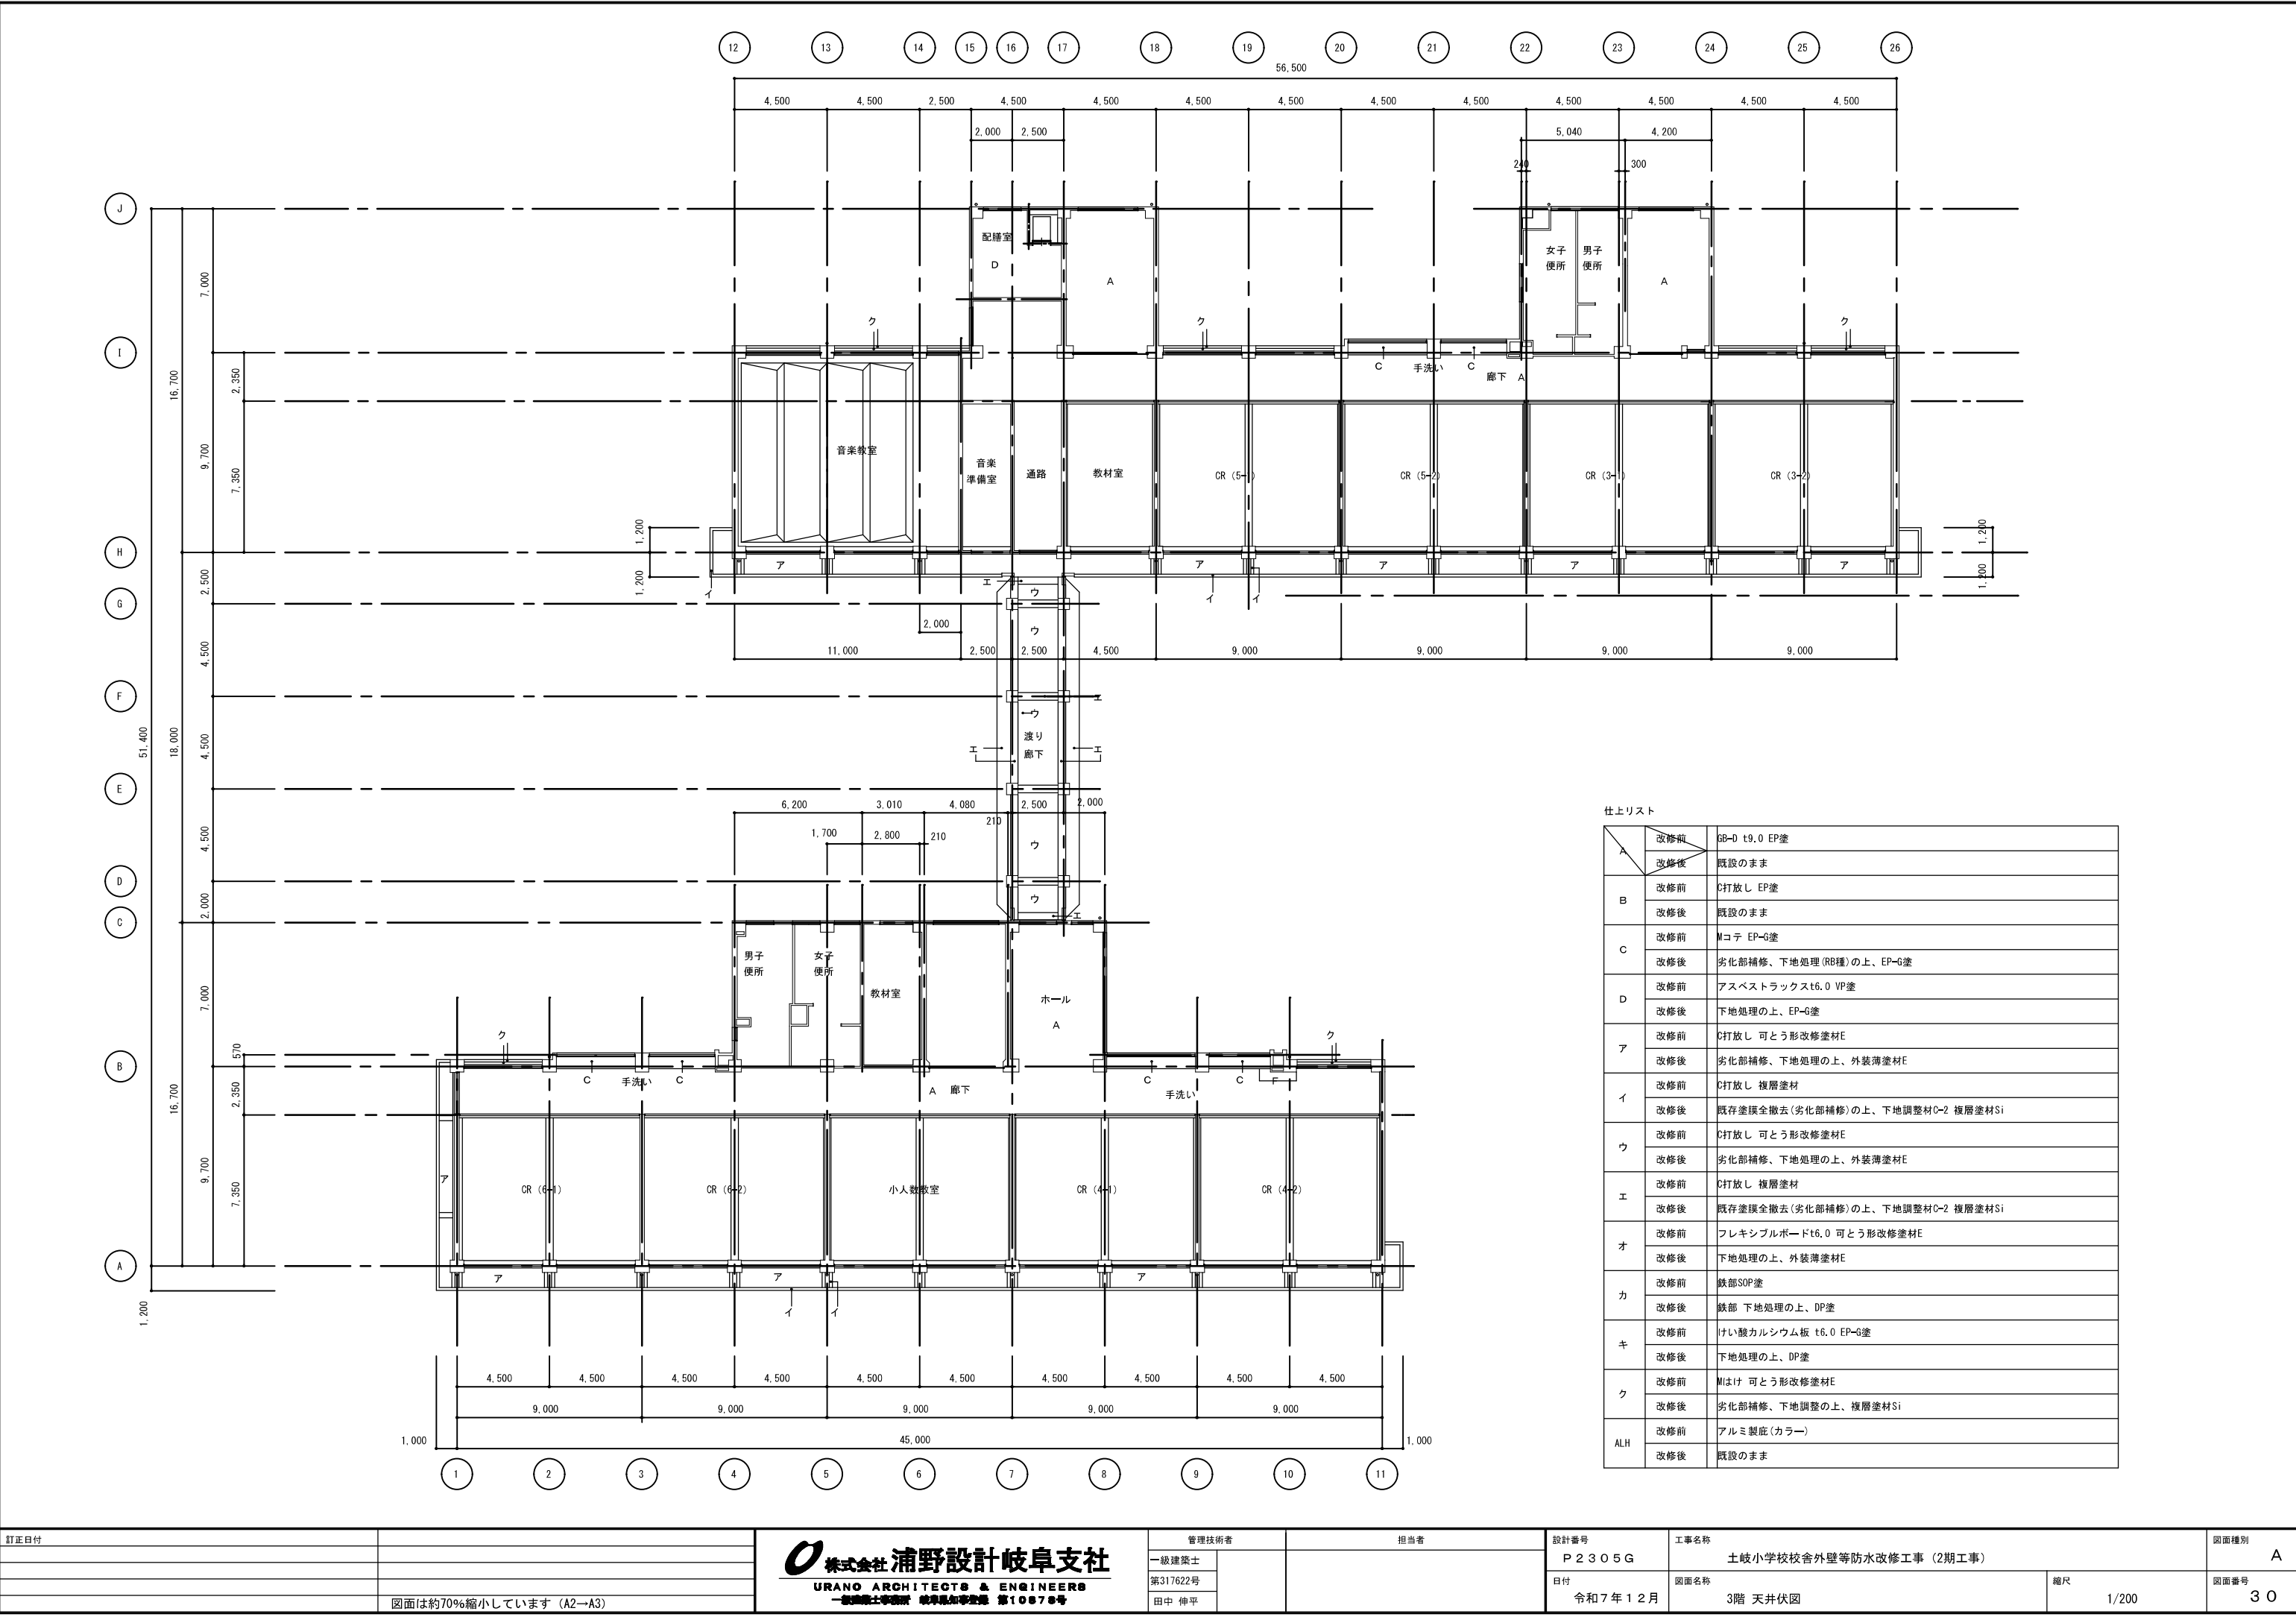

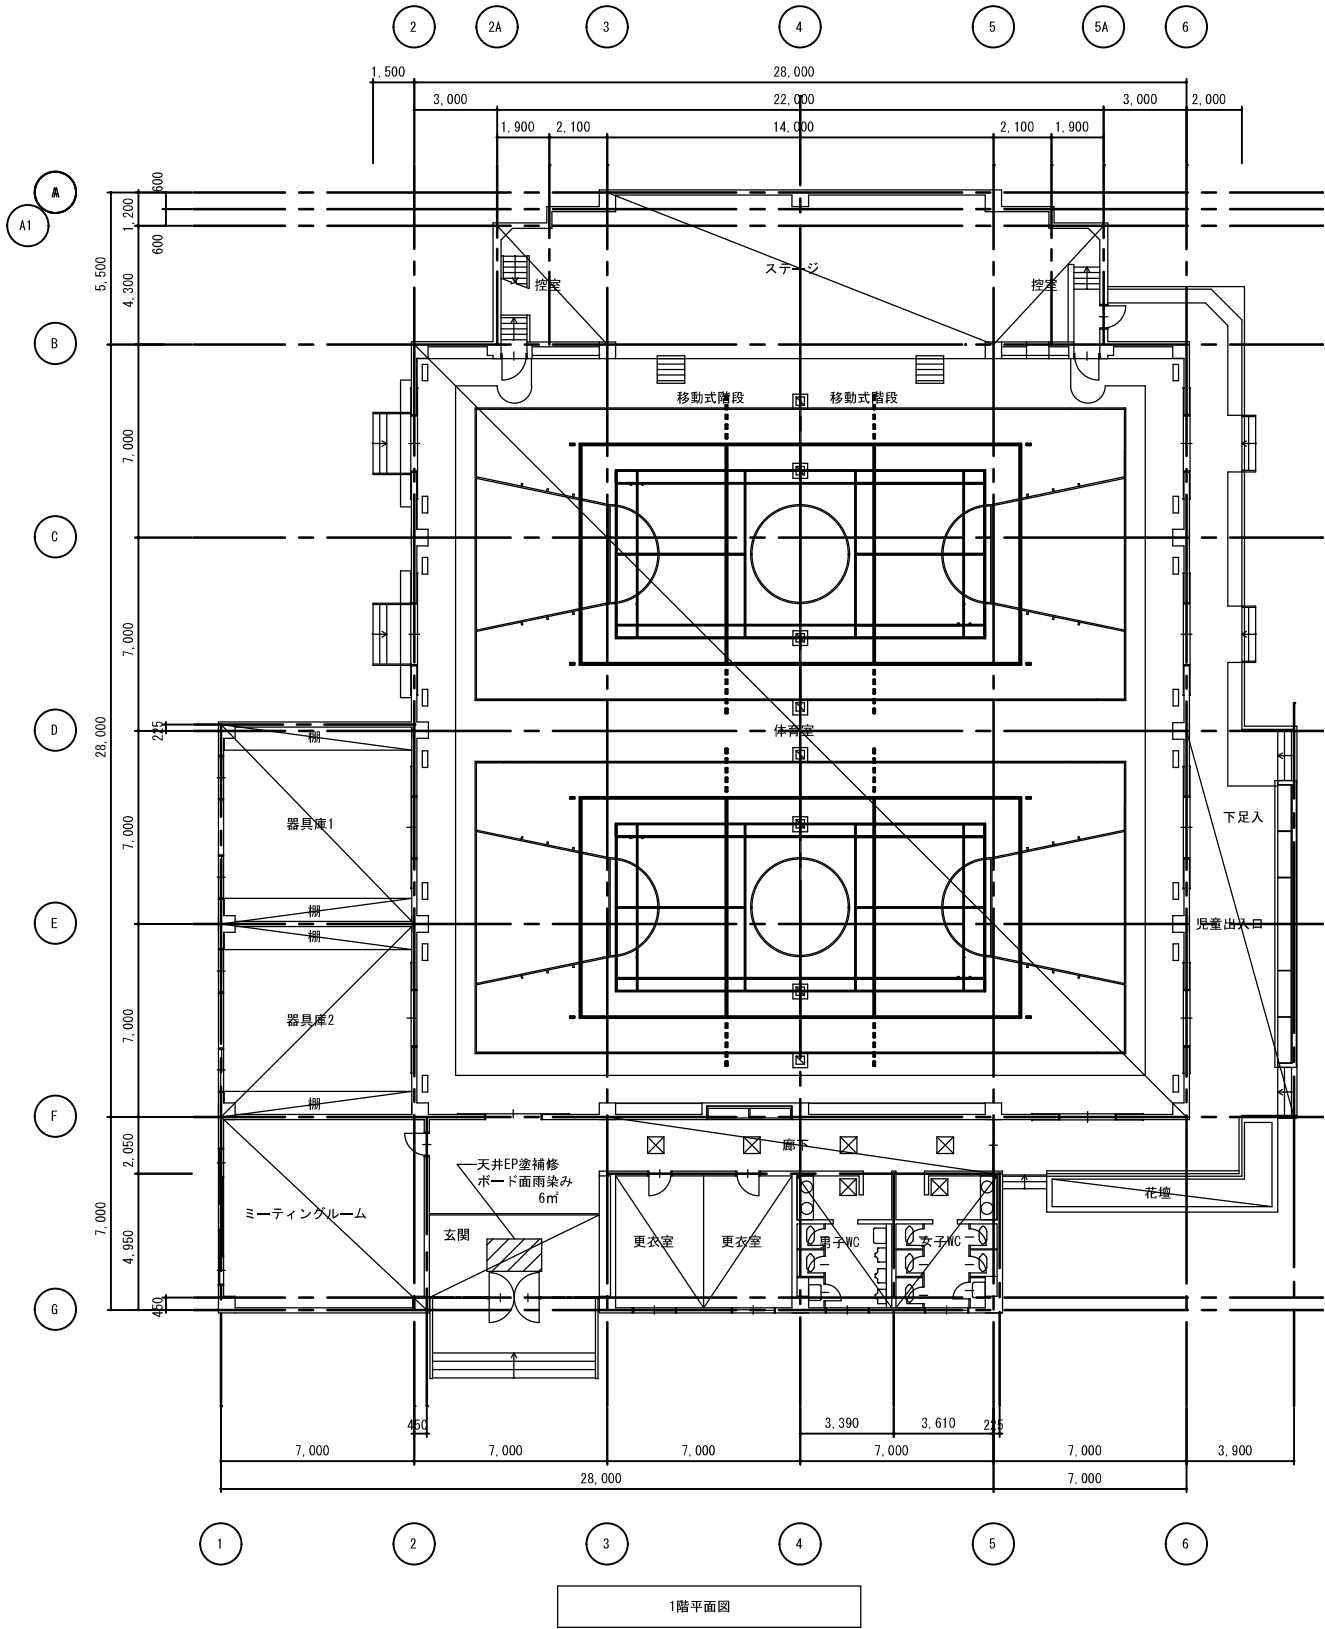

コートライン内訳表

No.	種 別	寸 法 (mm)※1	面数	色	優先順位	備 考
①	ミニバスケットボール	23,500×10,500	2面			実線 ライン幅 50mm
②	バドミントン	13,400×6,100	2面			実線 ライン幅 40mm
③	バレーボール (小学校用6人制)	16,000×8,000	2面			実線 ライン幅 50mm

※1 ミニバスケットボールのコート寸法は内寸、その他は外寸とする。

※2 コートサイズ、位置、色、優先順位は施工前に施設管理者と協議の上決定とする。

EXPゴム破損個所	長さ
アリーナ	14,600mm
ステージ	1,810mm
計	16,410mm

- ・体育室 床改修：既設フローリング（カバ桜 フローリングt18 耐水合板t15下地）
サンダー掛け 油性一液ウレタン3回塗
各競技用コートライン引き

- ・EXPゴム W20 破損箇所取替え

- ・アリーナ部 照明器具取替え（別図参照）

（ローリング足場使用）

訂正日付		株式会社 浦野設計岐阜支社 URANO ARCHITECTS & ENGINEERS 一級建築士事務所 岐阜県岐阜市 第10078号	管理技術者		担当者	設計番号	工事名称		図面種別
			一級建築士			P 2 3 0 5 G	土岐小学校校舎外壁等防水改修工事（2期工事）		A
			第317622号			日付	図面名称	縮尺	図面番号
			田中 伸平			令和7年12月	屋内運動場 平面図	1/200	31
	図面は約70%縮小しています（A2→A3）								

