
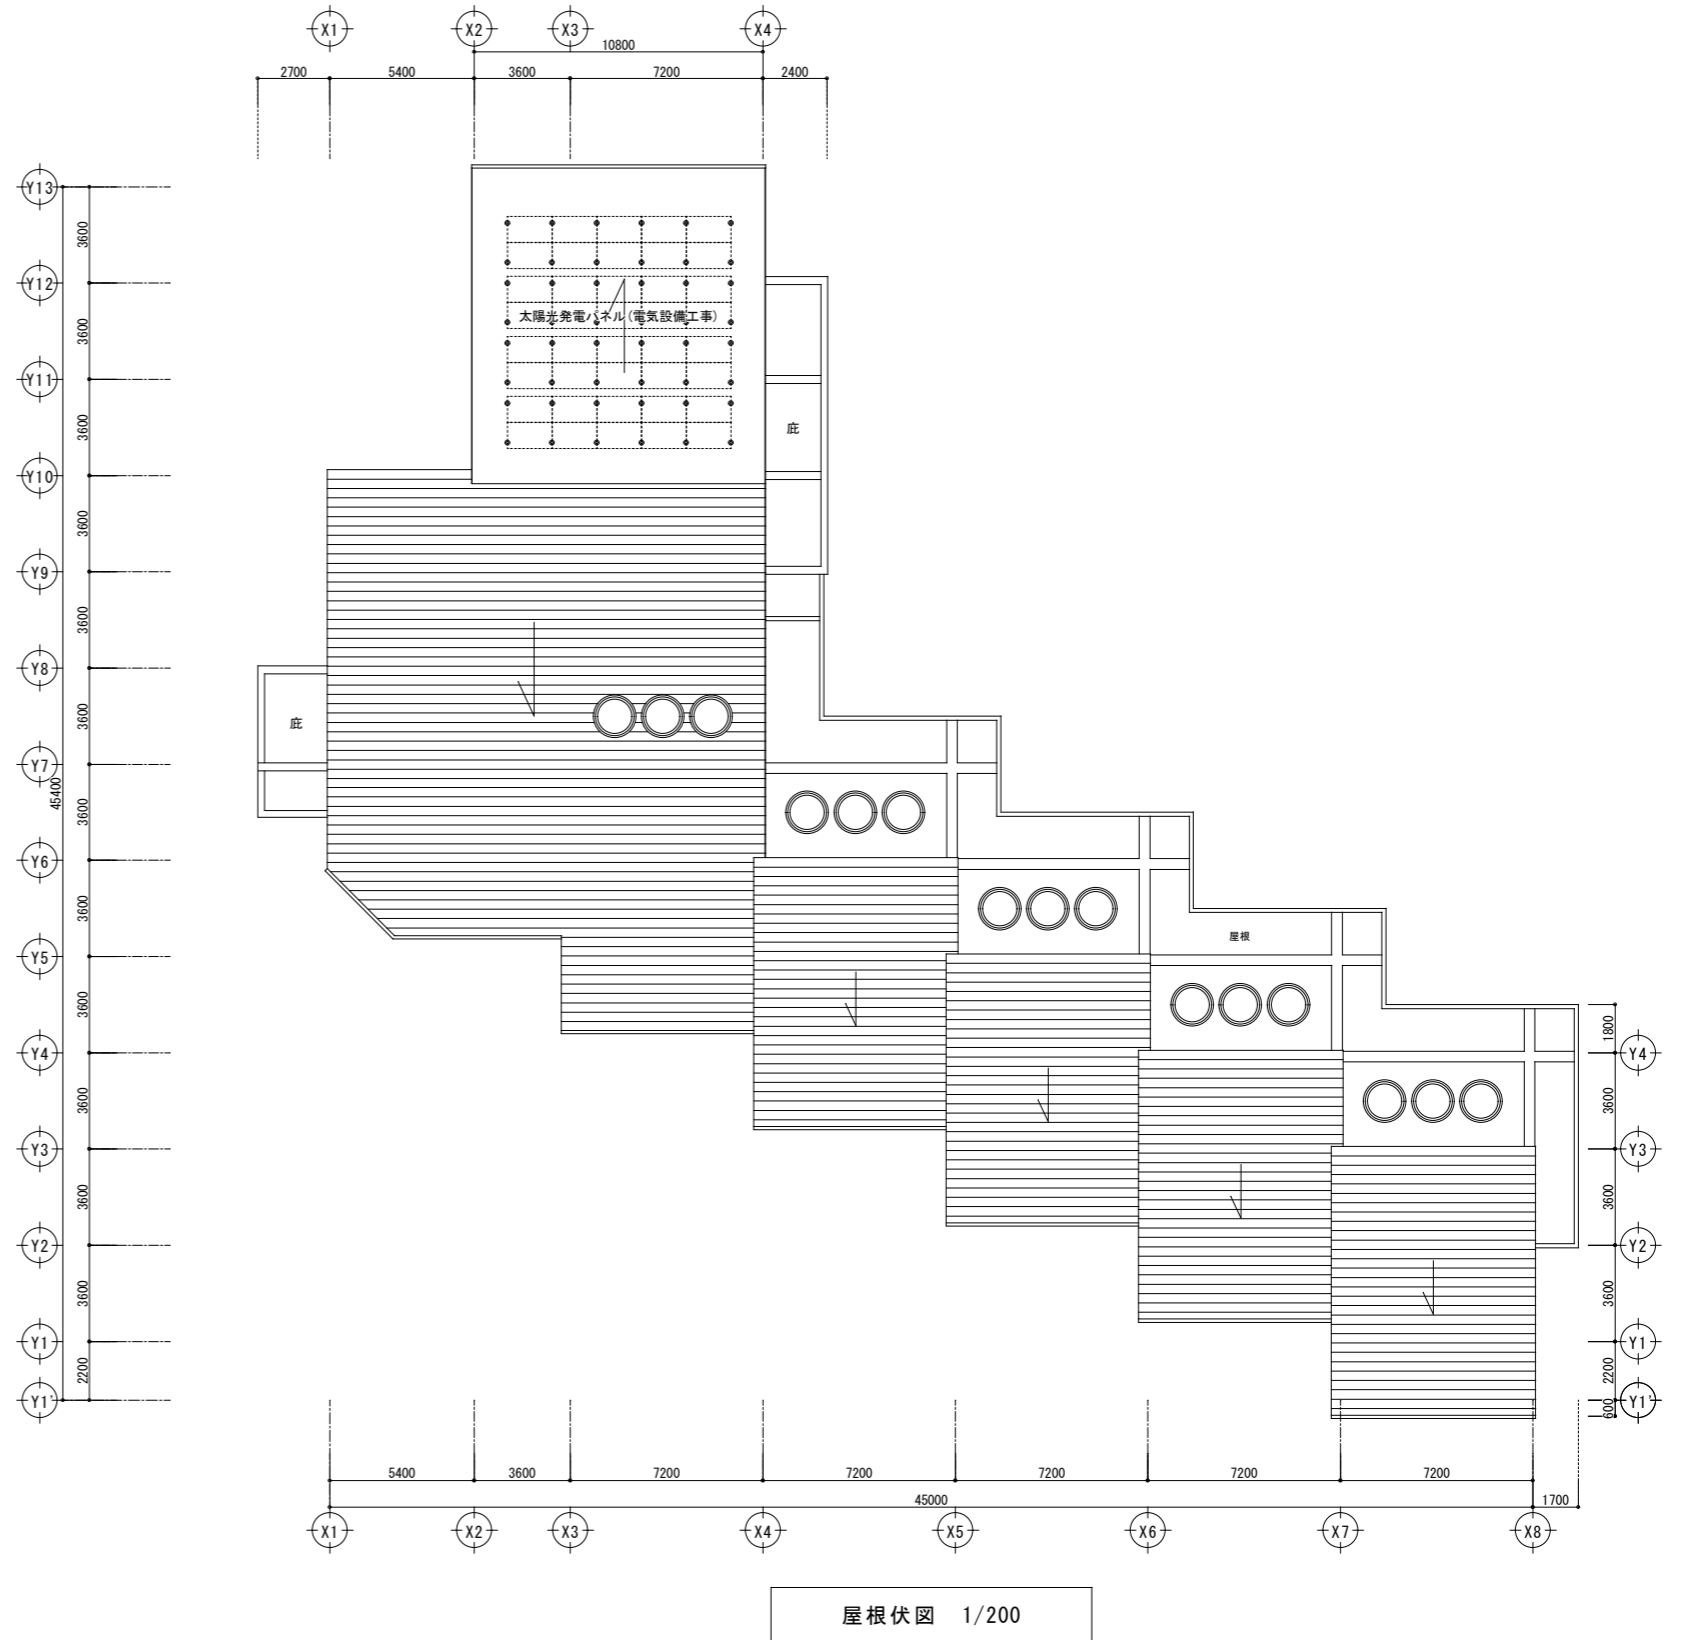


1階平面図 1/200

工事名称 一色こども園	竣工日 平成 29 年 2 月	施工 	図面番号
図面名称 1階平面図	縮尺 1/200		

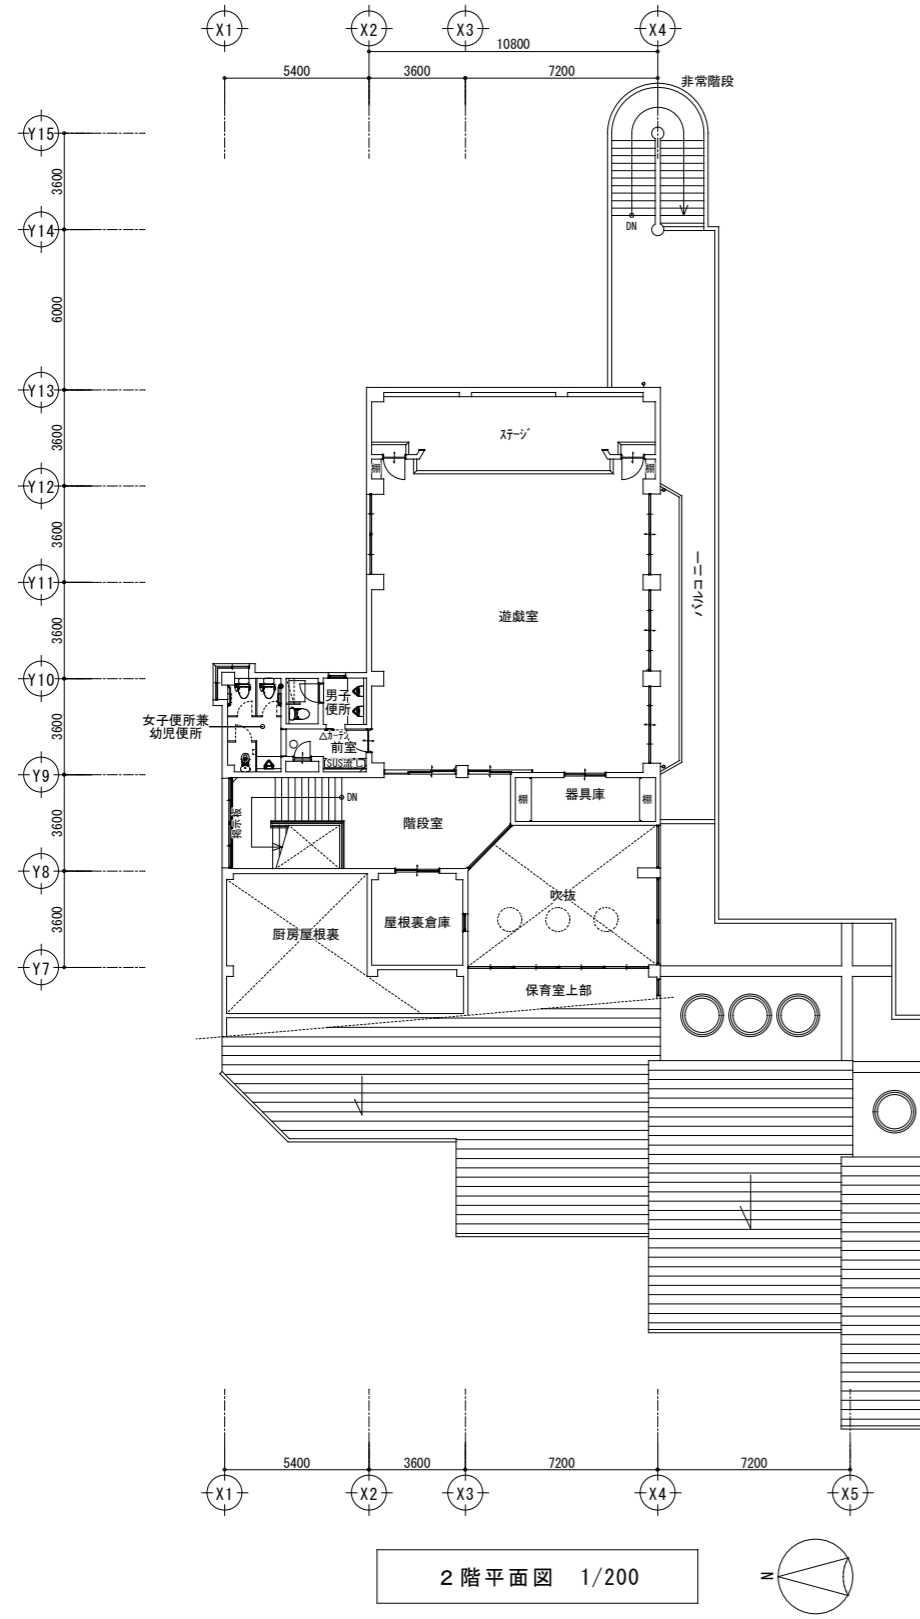

工事名称	一色こども園	竣工日	平成29年2月	施工	図面番号
図面名称	2階平面図・屋根伏図	縮尺	1/200		