


産業振興センター場内  
箇所別 工事概略スケジュール（予定）と作業ヤード  
車両の出入口パターン（車両連絡通路）

【駐車場連絡通路】  
施工時期：9月19日～10月6日頃

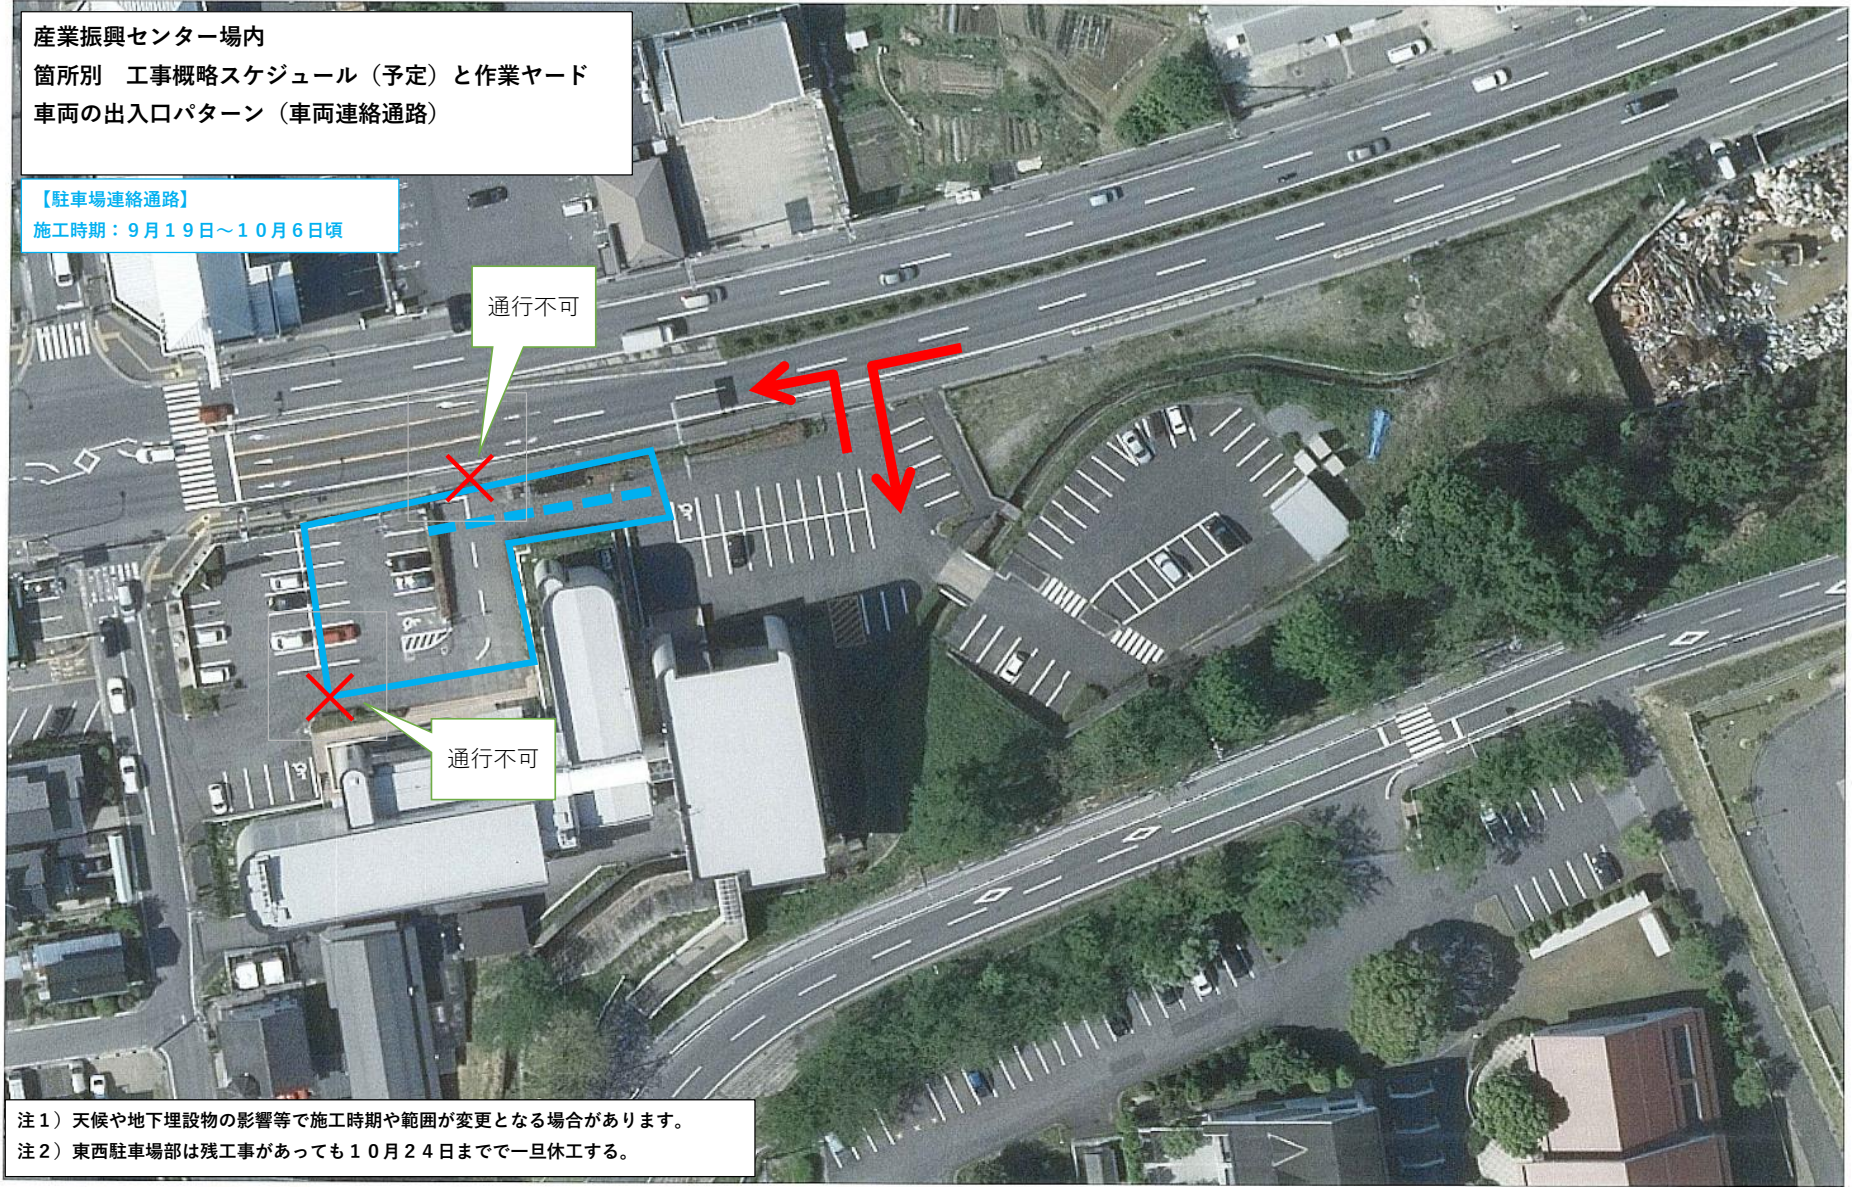

注1) 天候や地下埋設物の影響等で施工時期や範囲が変更となる場合があります。  
注2) 東西駐車場部は残工事があっても10月24日までで一旦休工する。

1:600

0 20 40 60 80m