


産業振興センター場内
箇所別 工事概略スケジュール（予定）と作業ヤード
車両の出入口パターン（東側駐車場）

【東側駐車場】
施工時期：10月6日～10月24日頃

通行不可

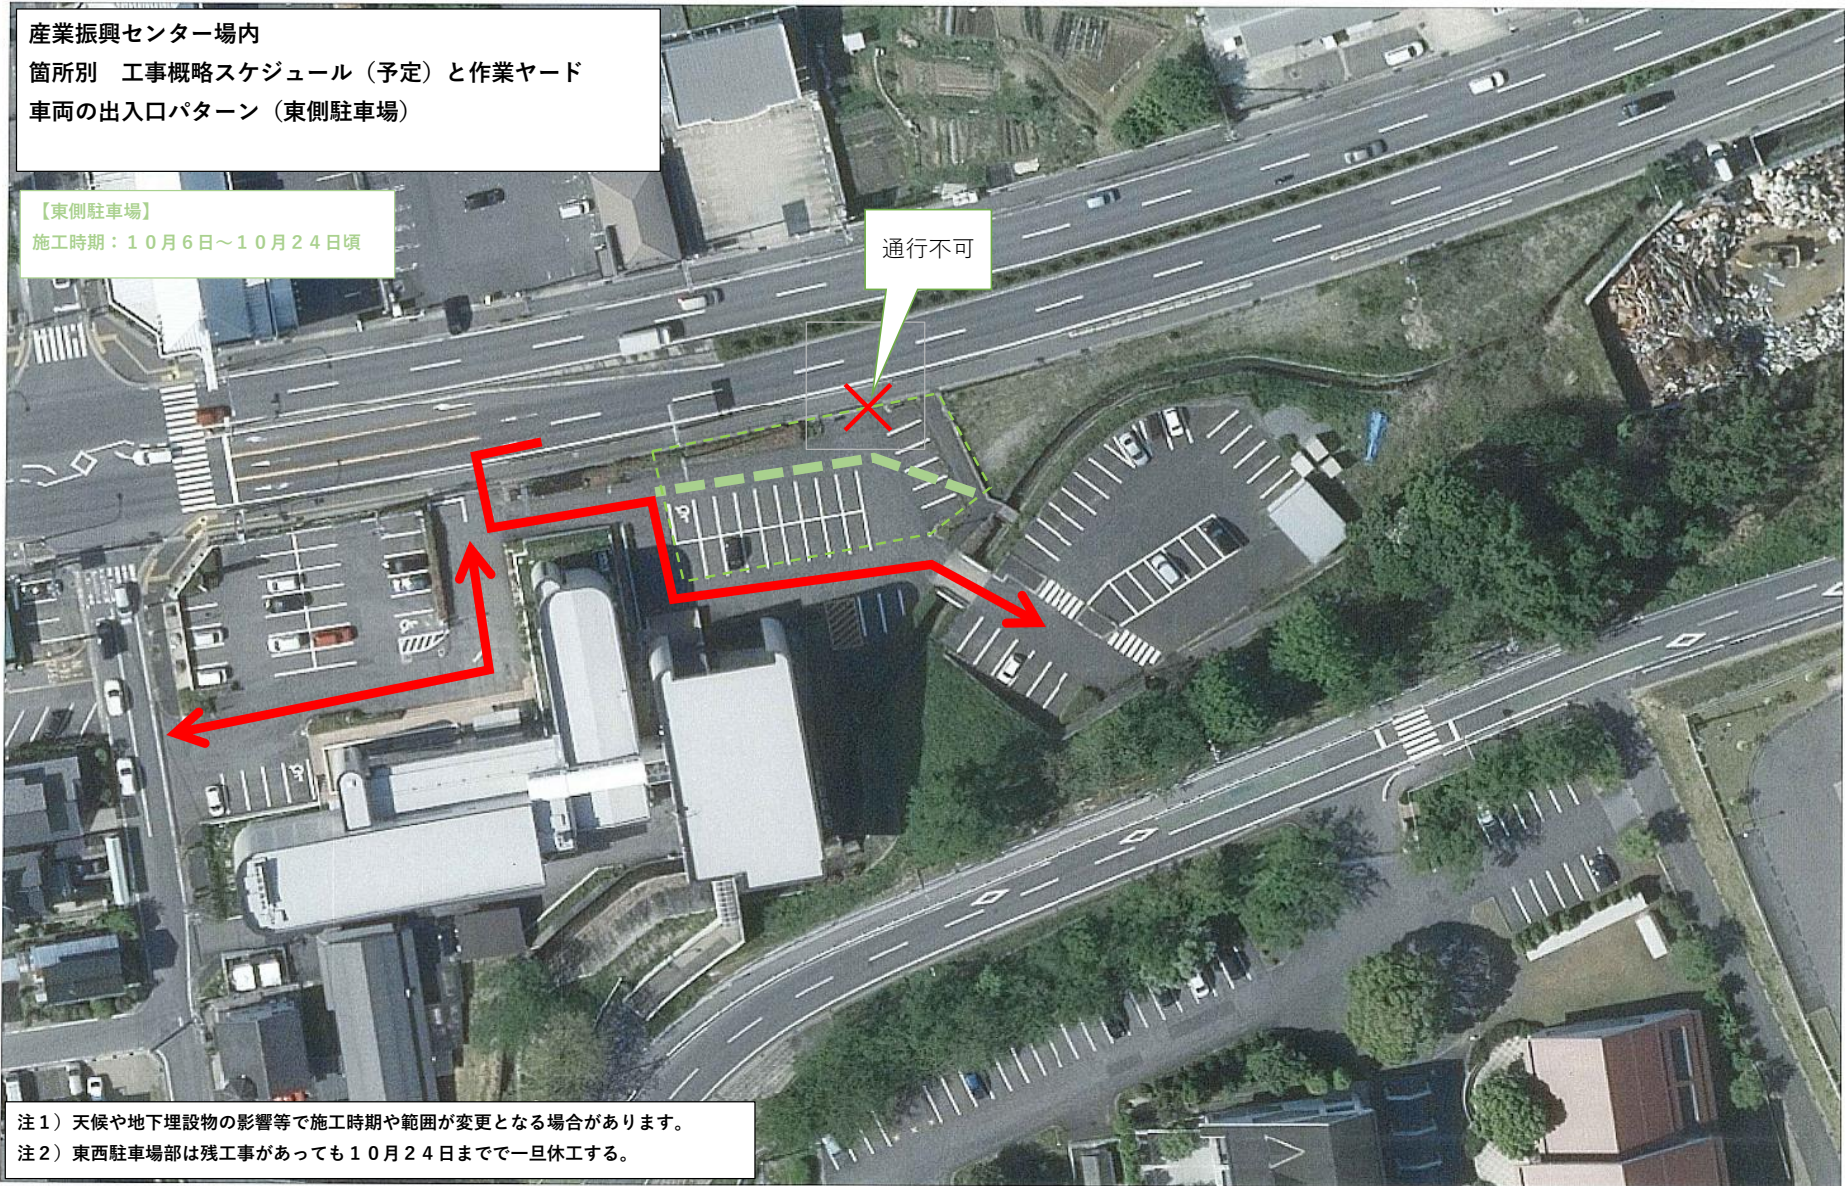

注1) 天候や地下埋設物の影響等で施工時期や範囲が変更となる場合があります。
注2) 東西駐車場部は残工事があっても10月24日までで一旦休工する。

1:600

0 20 40 60 80m