


|      |      |      |
|------|------|------|
| L-12 | M-12 | N-12 |
| L-13 | M-13 | N-13 |
| L-14 | M-14 | N-14 |

[illegible]

|      |      |      |
|------|------|------|
| --   | M-12 | N-12 |
| L-13 | M-13 | N-13 |
| L-14 | M-14 | N-14 |

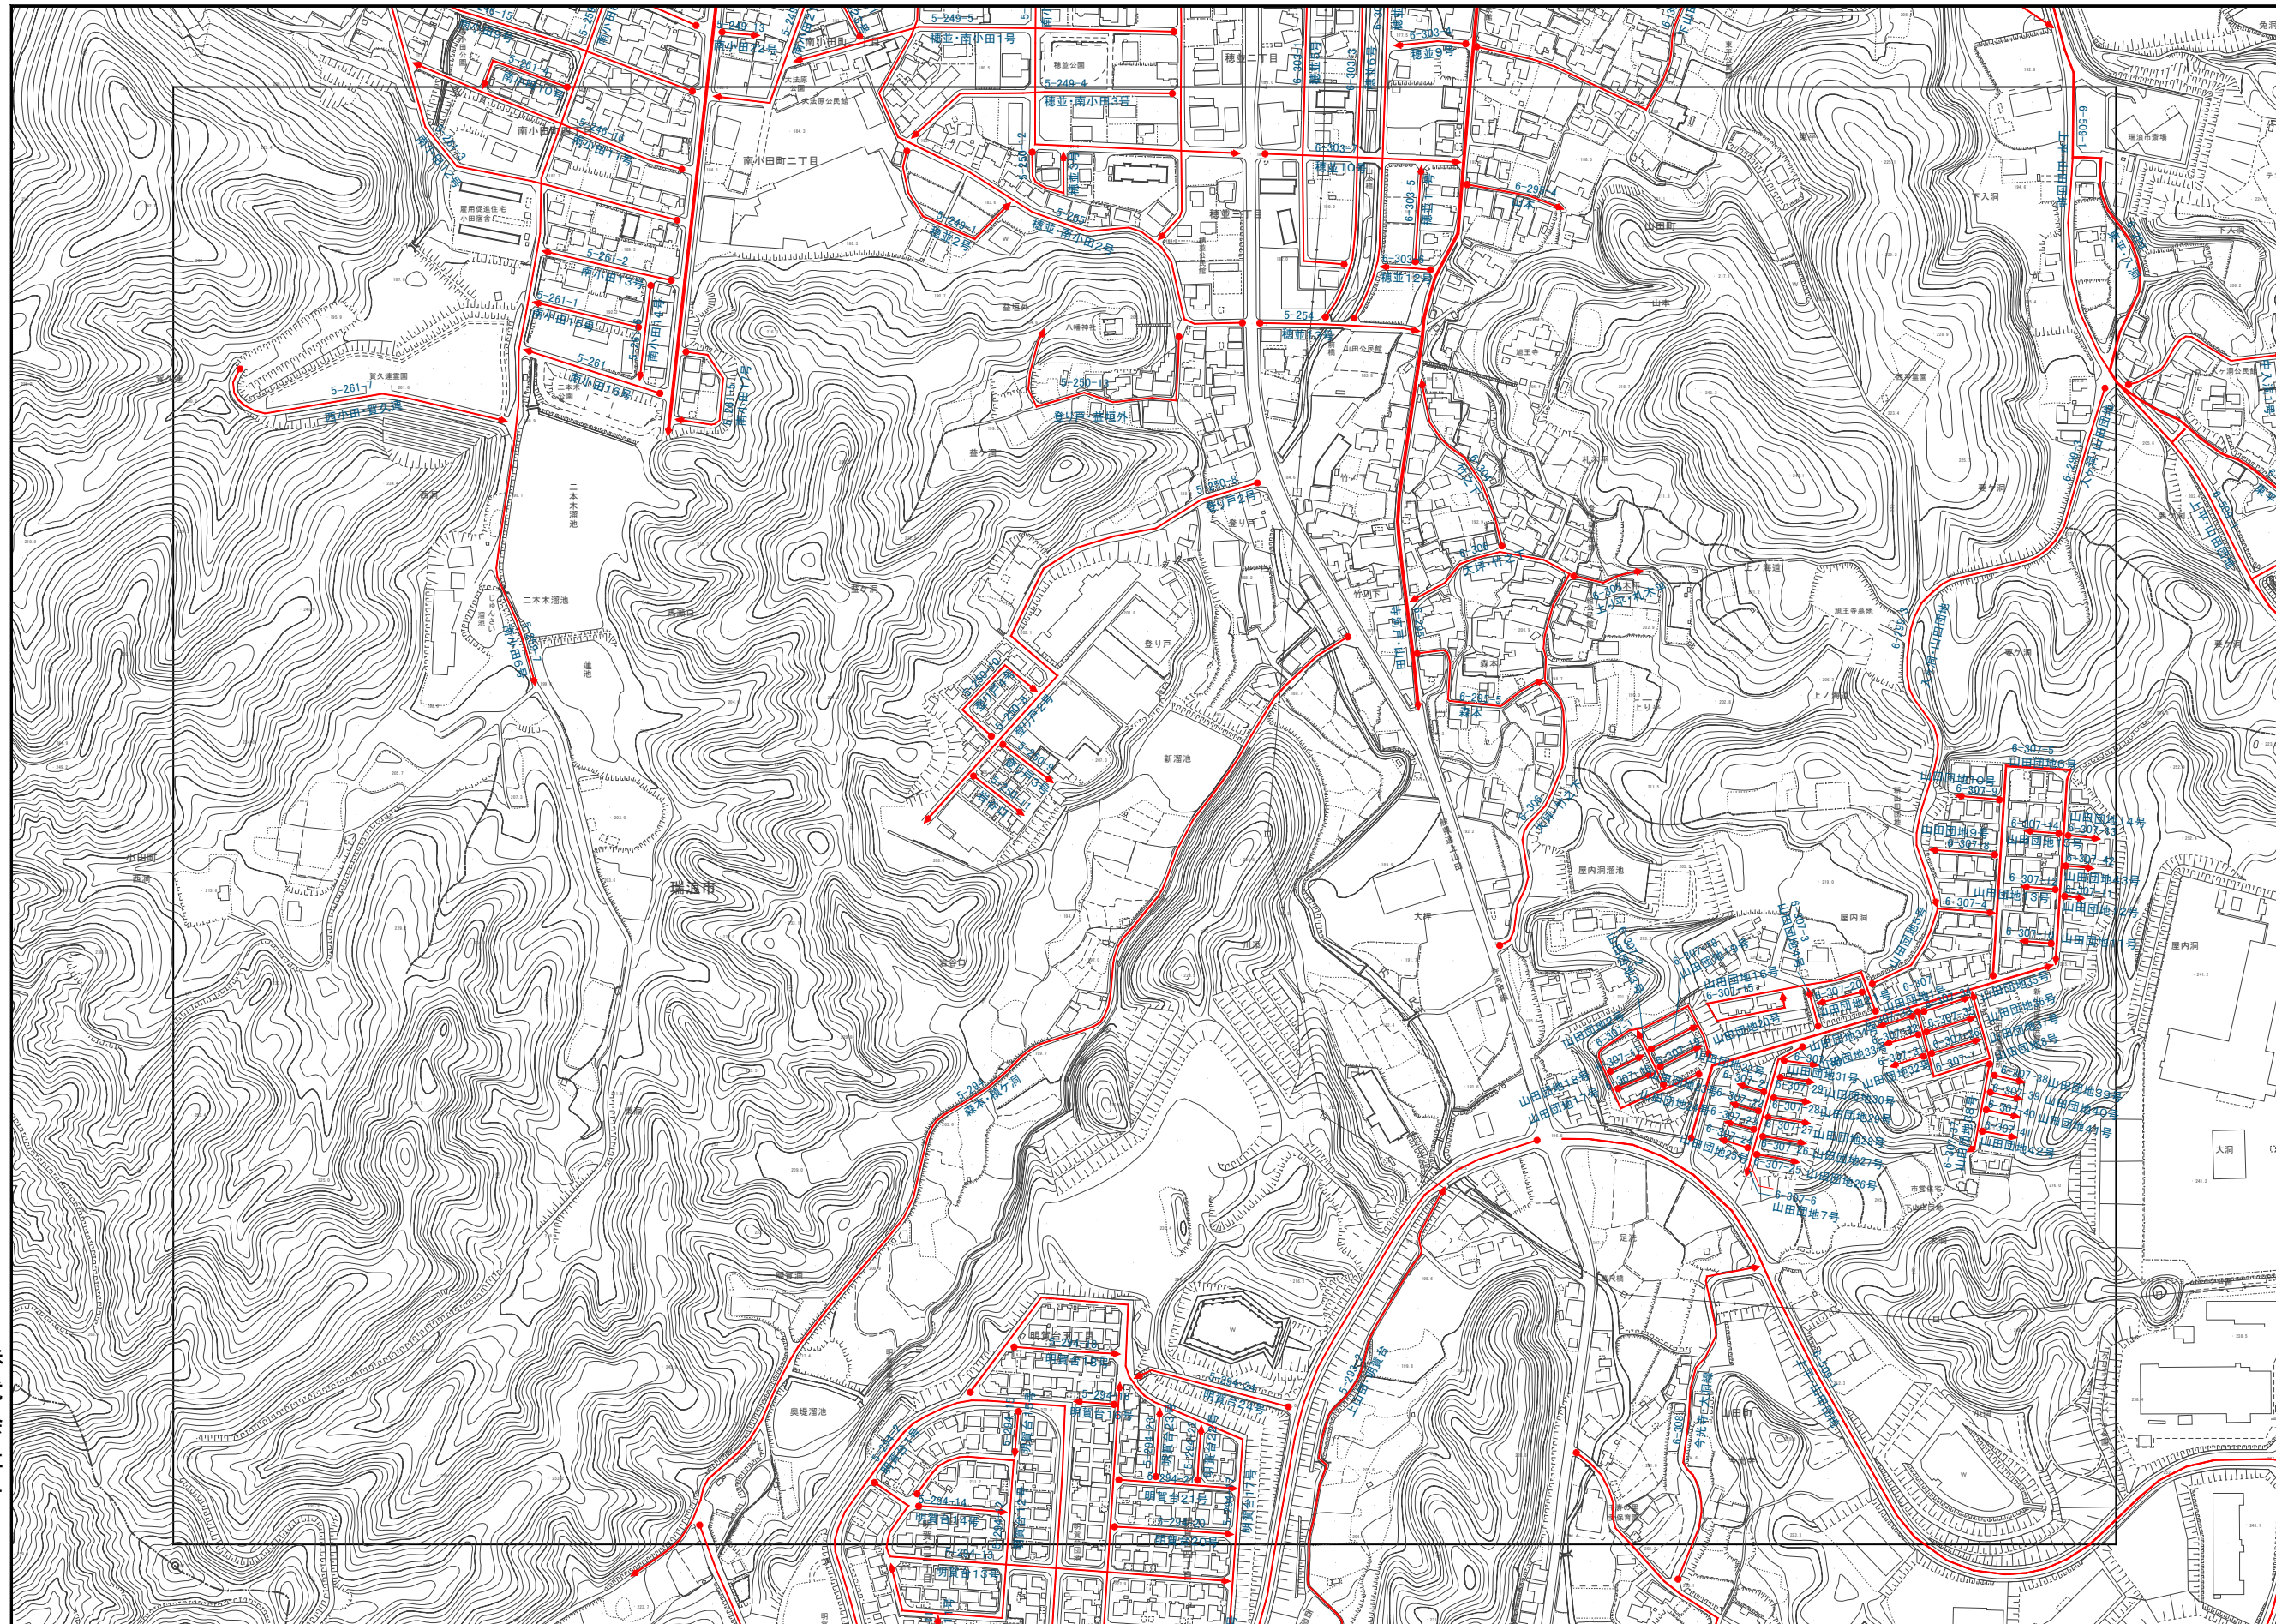

株式会社テイコク

都市計画基本図 : 平成28年3月調製  
路線網図 : 令和7年3月調製