


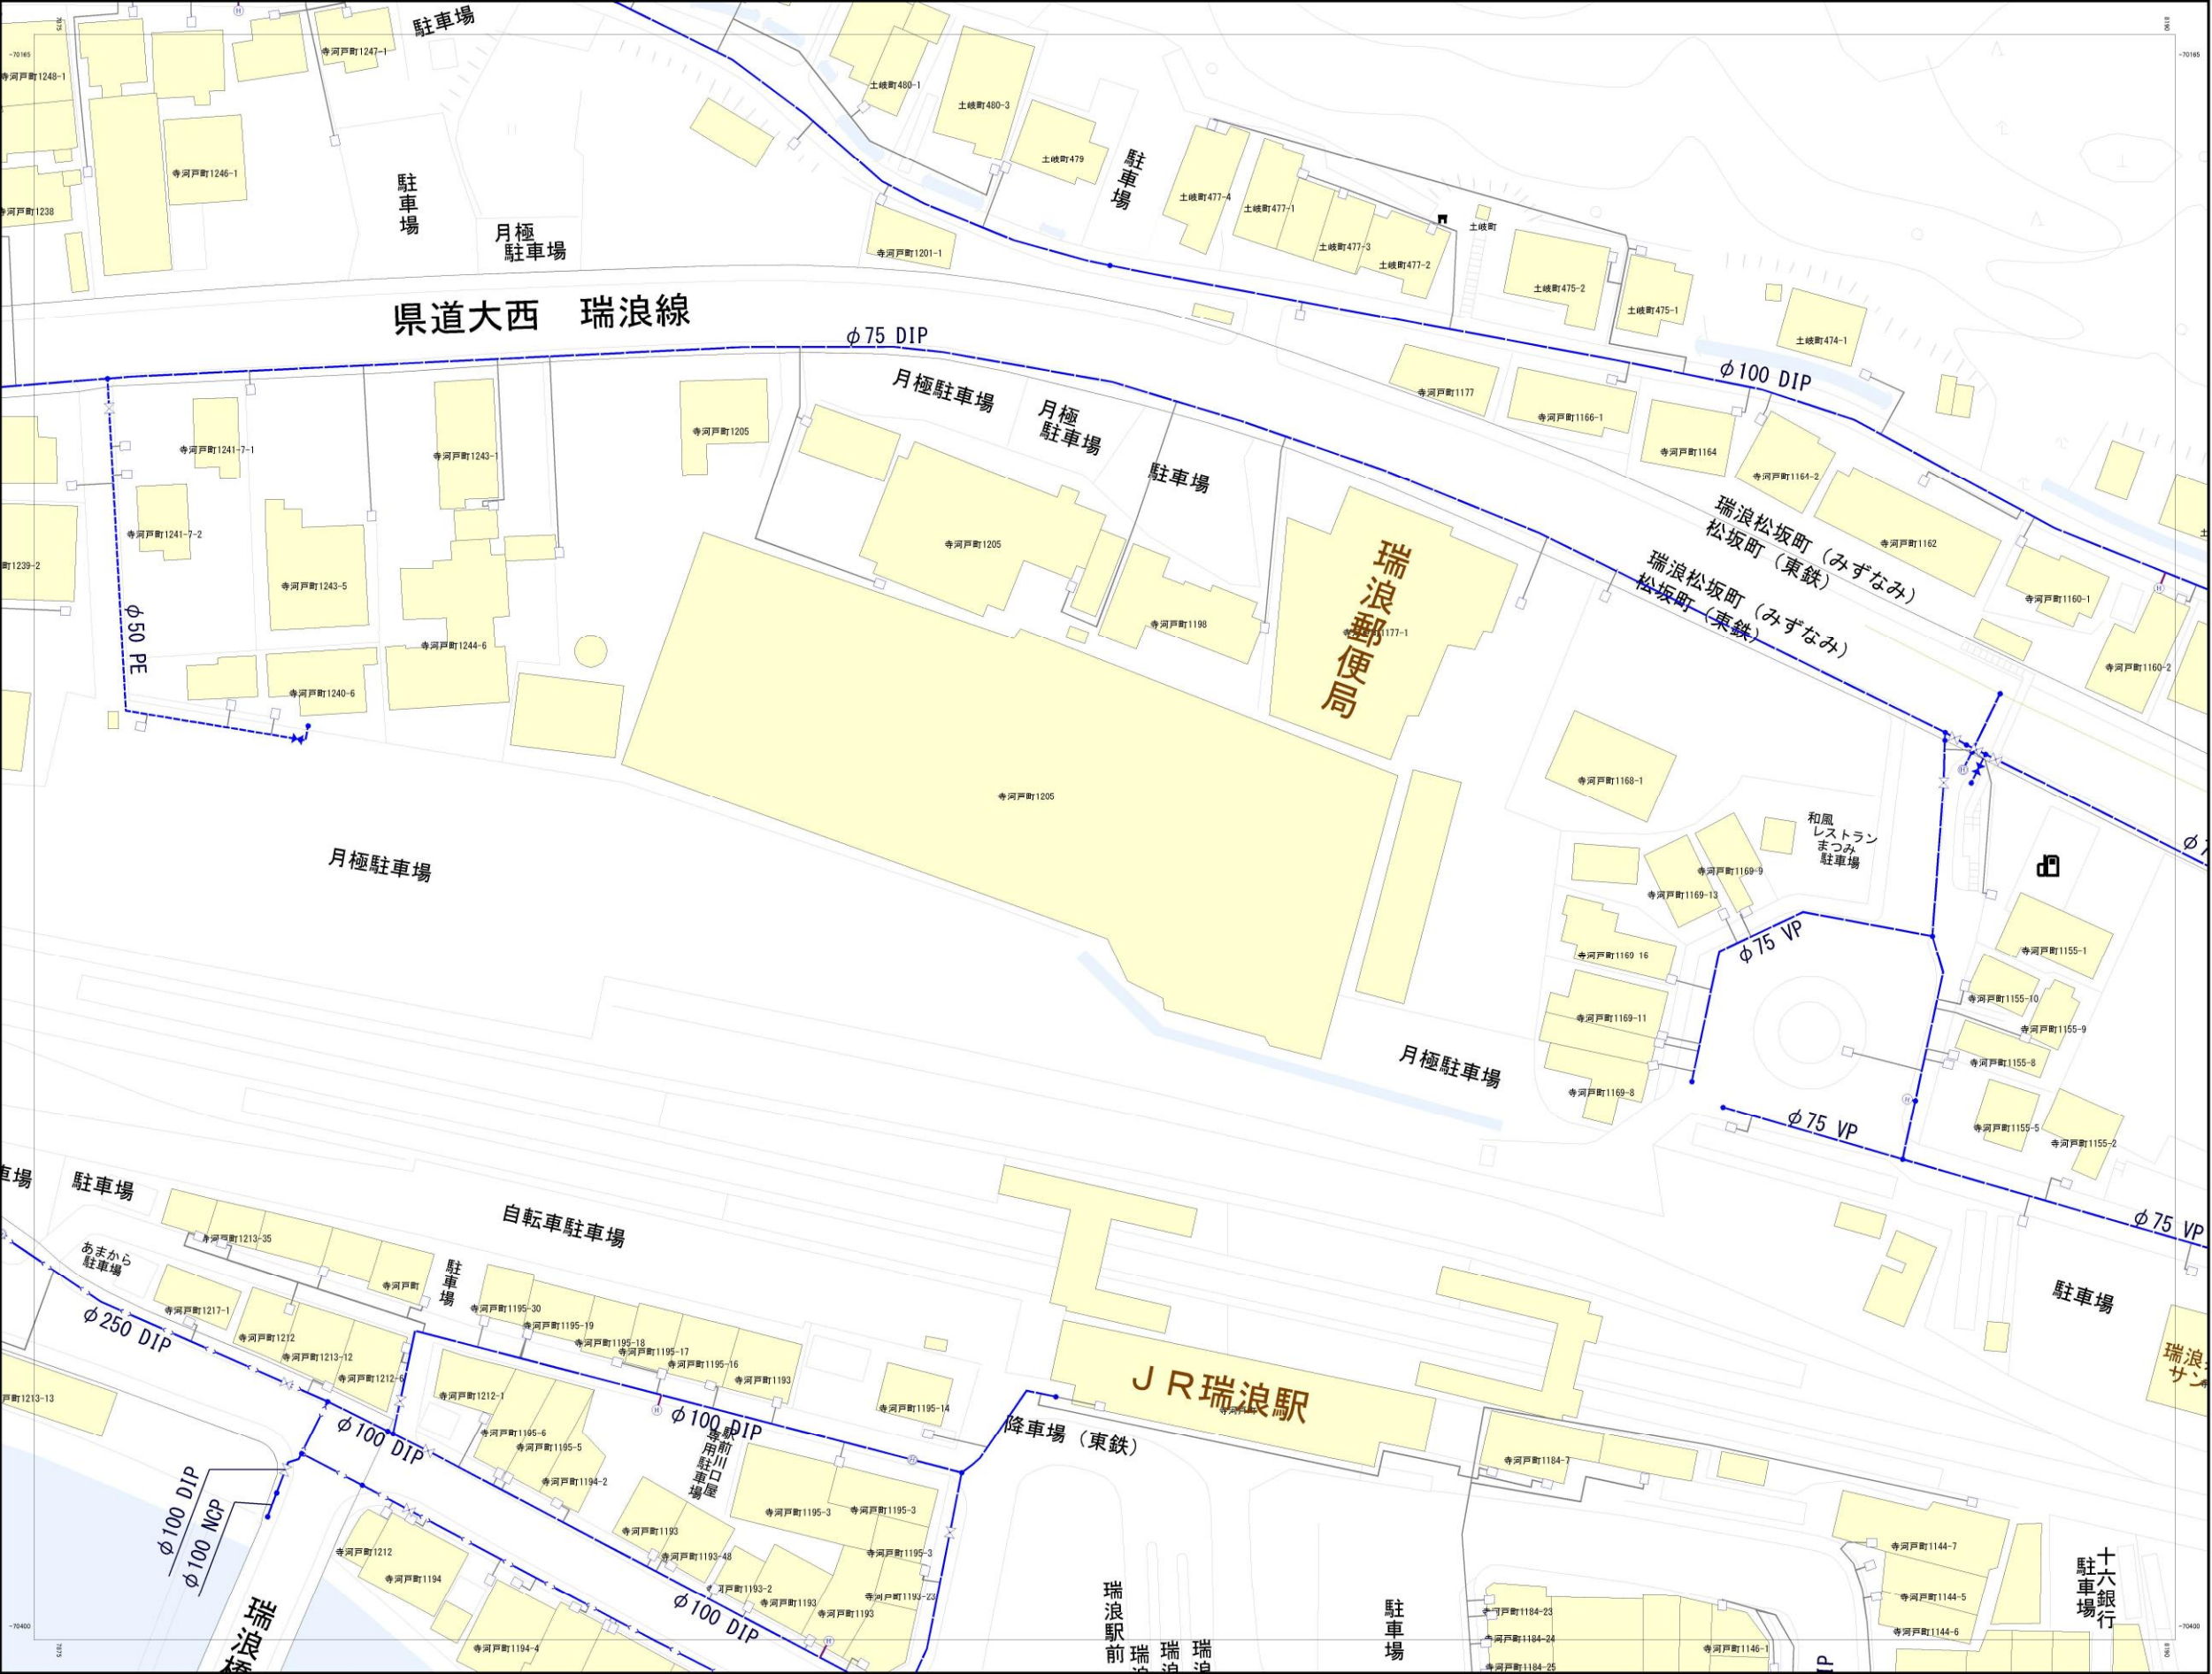

凡	例
	φ 600
	φ 450
	φ 400
	φ 350
	φ 300
	φ 250
	φ 200
	φ 150
	φ 125
	φ 100
	φ 75
	φ 50
	φ 40
	φ 30
	φ 25
	φ 20
	制御弁
	空気弁
	消火栓(地上式)
	消火栓(地下式)
	排泥弁
	給水設備
	交差図

この図面は参考図であり、
占用位置、管種・管径等は
現況と異なることがあります。
河川近くや他構造物に近接してい
る場合、土被りが確保できない場
合などでは管がコンクリート巻き
してある場合があります。





S = 1:1000

瑞浪市建設部上下水道課

下水道

施設平面図

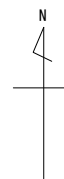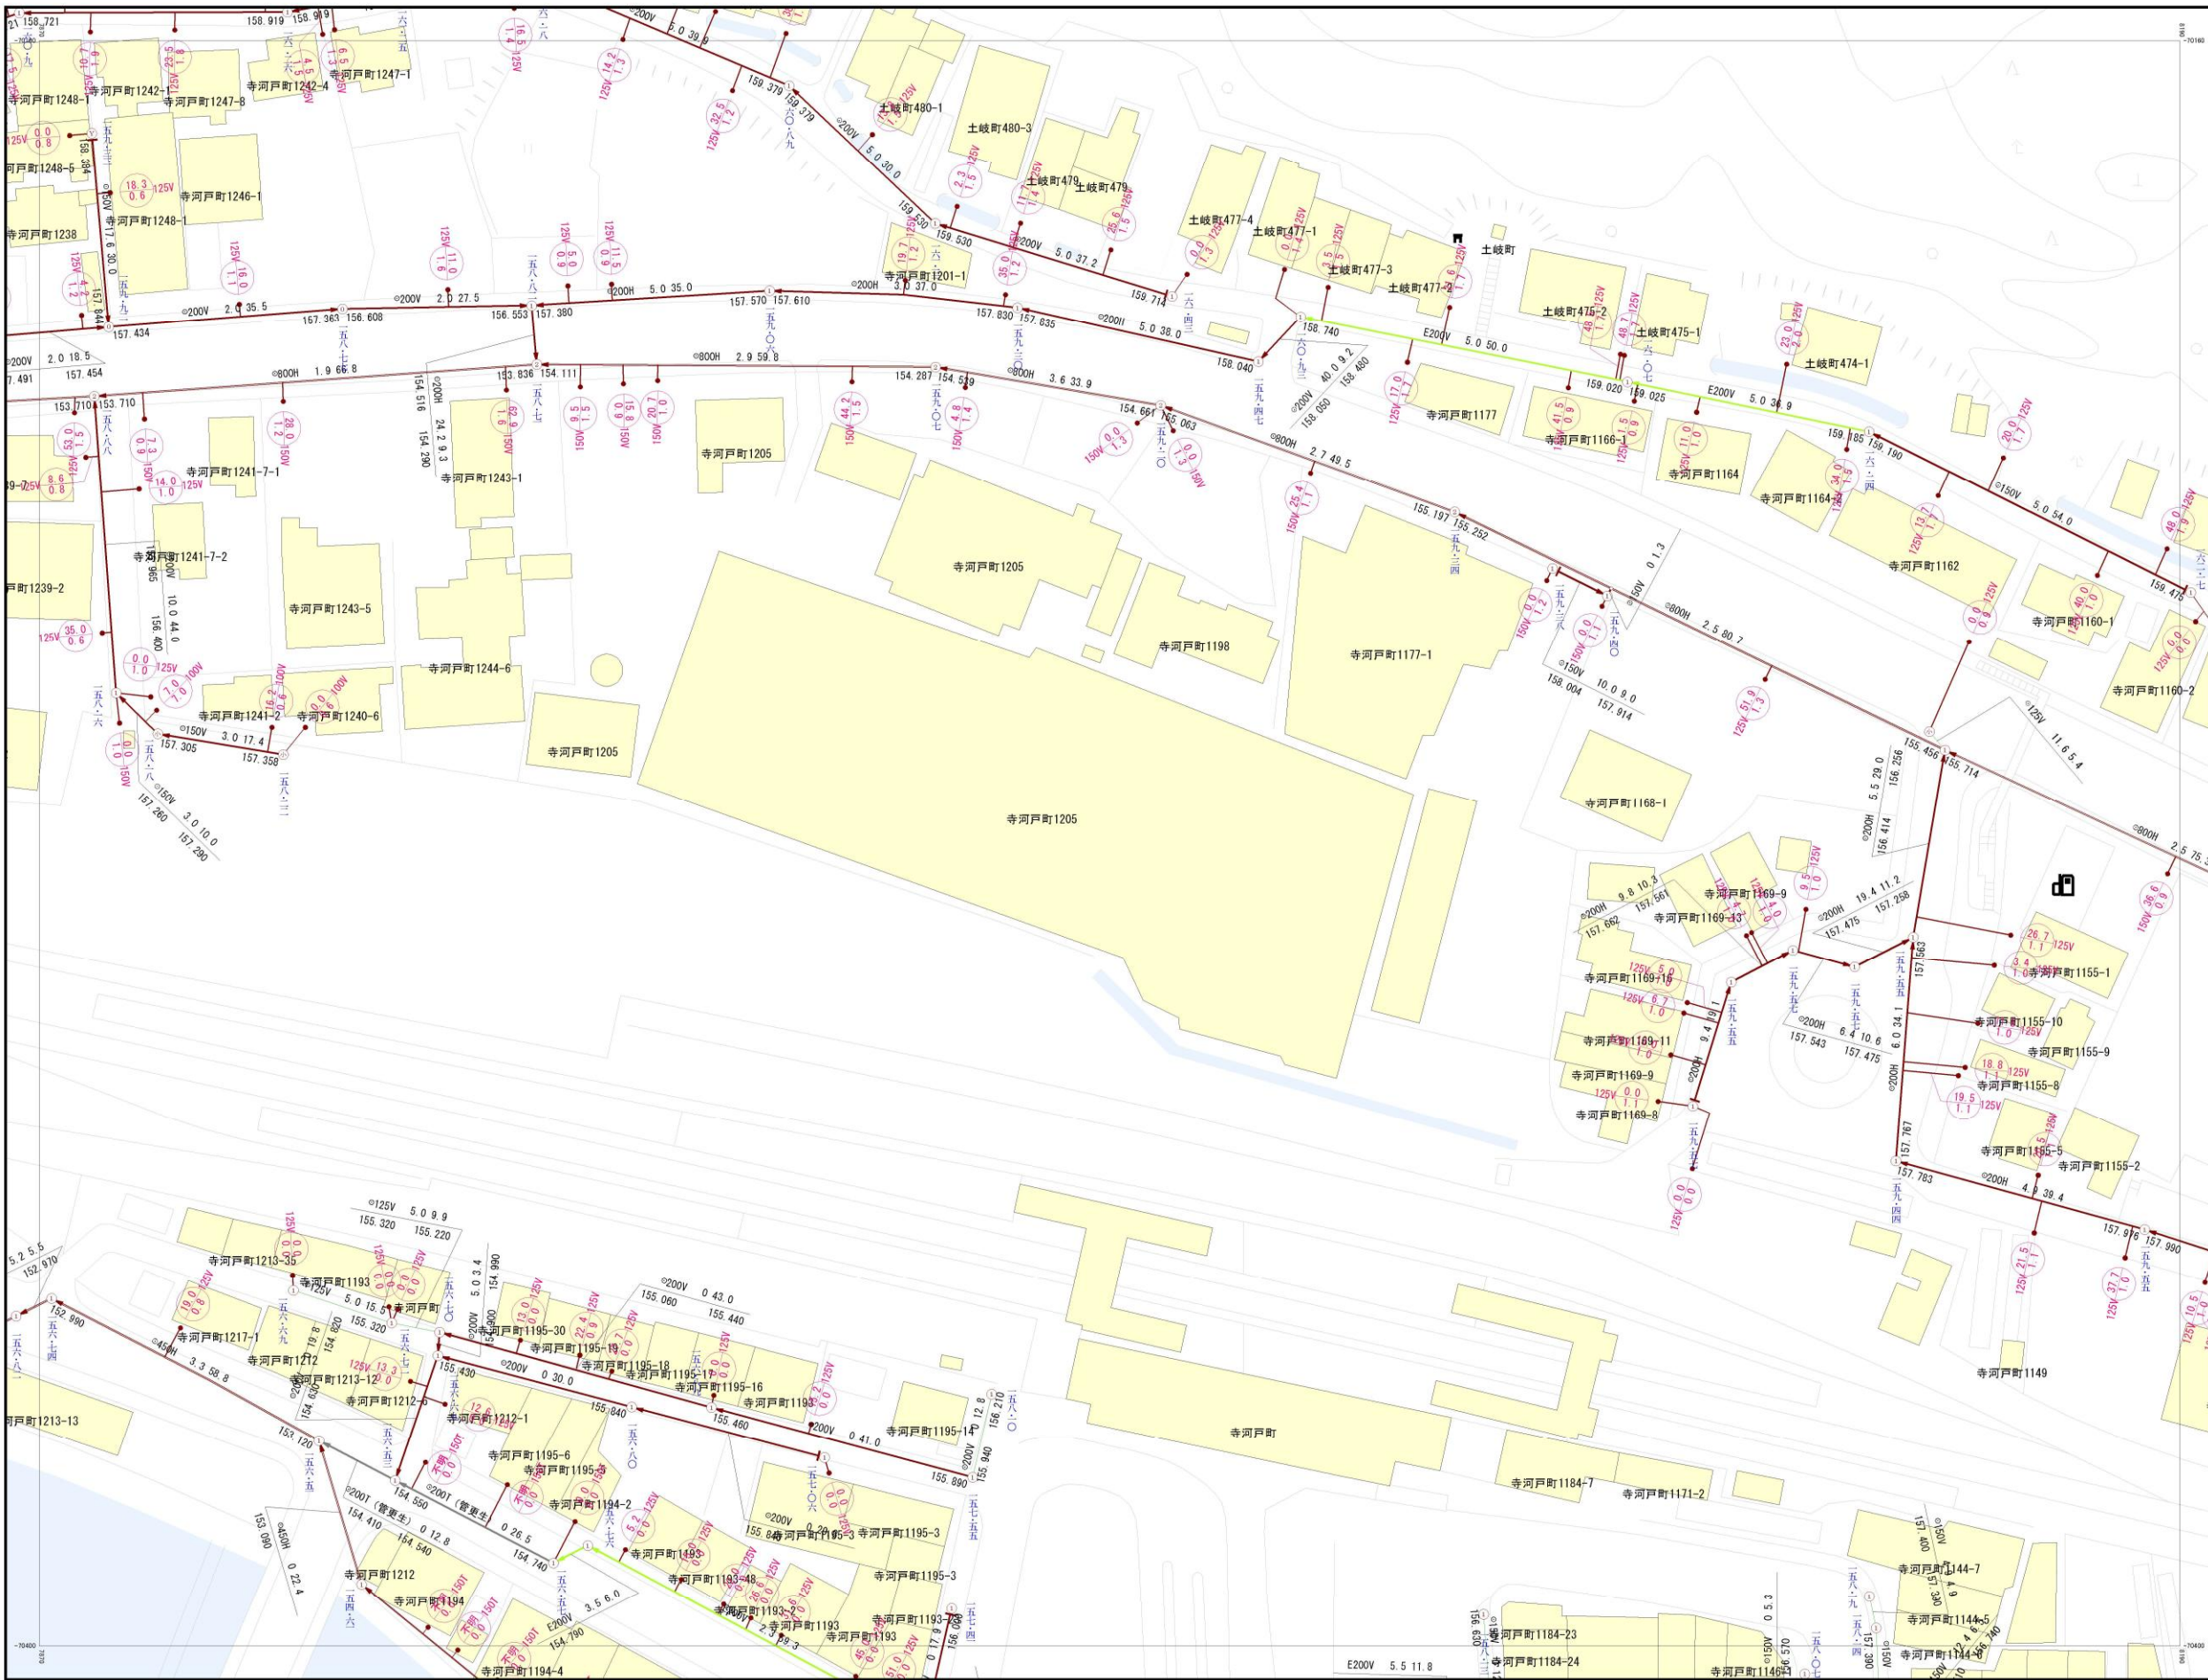

凡 例					
本管表示					
	管径 (mm) 70 管形 200H 勾配 (%) 5.0 延長 (m) 49.0 人孔上端高 169.326 下流管底高 169.125 上流管底高 169.376				
管形	円形	◎	人 孔	0号円形	◎
	卵形	E		1号円形	◎
	矩形	矩		2号円形	◎
	開渠	矩		Y号円形	◎
	不明	不		小口径	・
管種	ヒュー管	H	鉄鍍管	D	
	陶管	T	複合管	F	
	塩ビ管	V	圧送管	→	
取付管表示					
	人孔からの距離 11.0 最終土被り 0.8 管径 (mm) 125V 管種				

この図面は参考図であり、深さ、管種・管径等は現況と異なる場合があります。河川近くや他構造物に近接している場合、土被りが確保できない場合には、管がコンクリート巻きしてある場合があります。

S = 1:1000

瑞浪市建設部上下水道課