


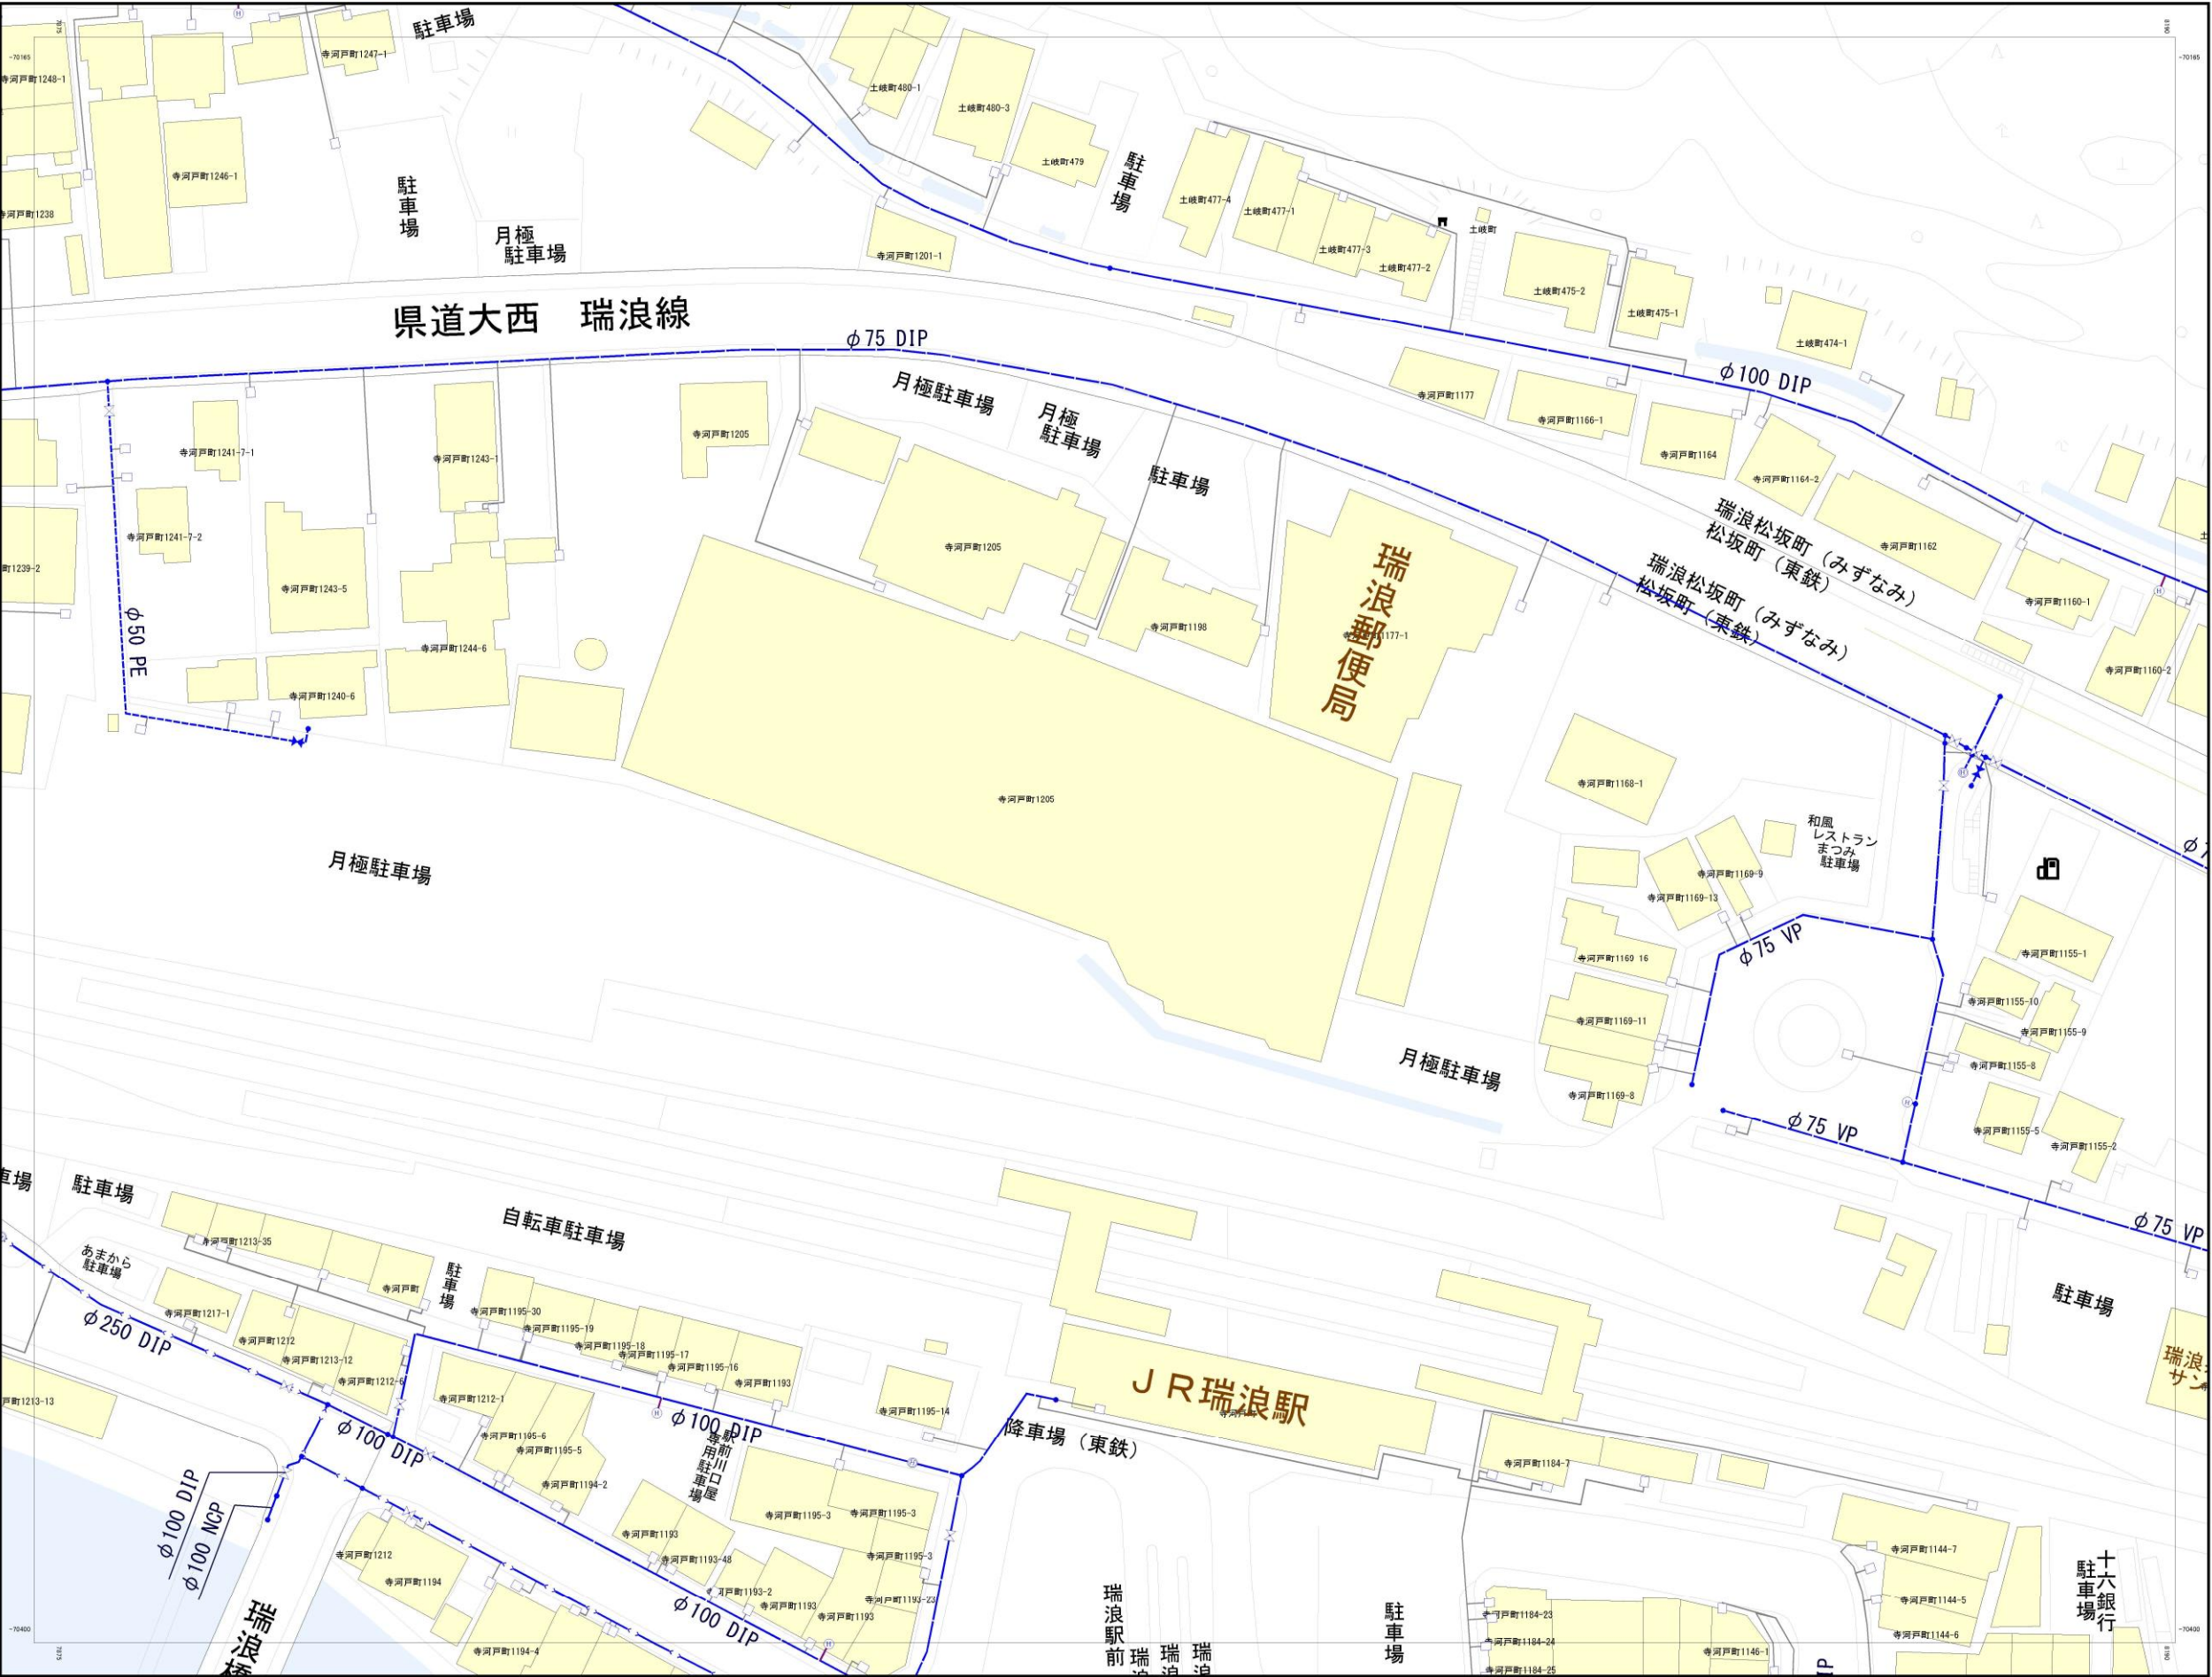

凡	例
	φ 600
	φ 450
	φ 400
	φ 350
	φ 300
	φ 250
	φ 200
	φ 150
	φ 125
	φ 100
	φ 75
	φ 50
	φ 40
	φ 30
	φ 25
	φ 20
	制御弁
	空気弁
	消火栓(地上式)
	消火栓(地下式)
	排泥弁
	給水設備
	交差図

この図面は参考図であり、
占用位置、管種・管径等は
現況と異なることがあります。
河川近くや他構造物に近接してい
る場合、土被りが確保できない場
合などでは管がコンクリート巻き
してある場合があります。




S = 1:1000

瑞浪市建設部上下水道課

下水道

施設平面図

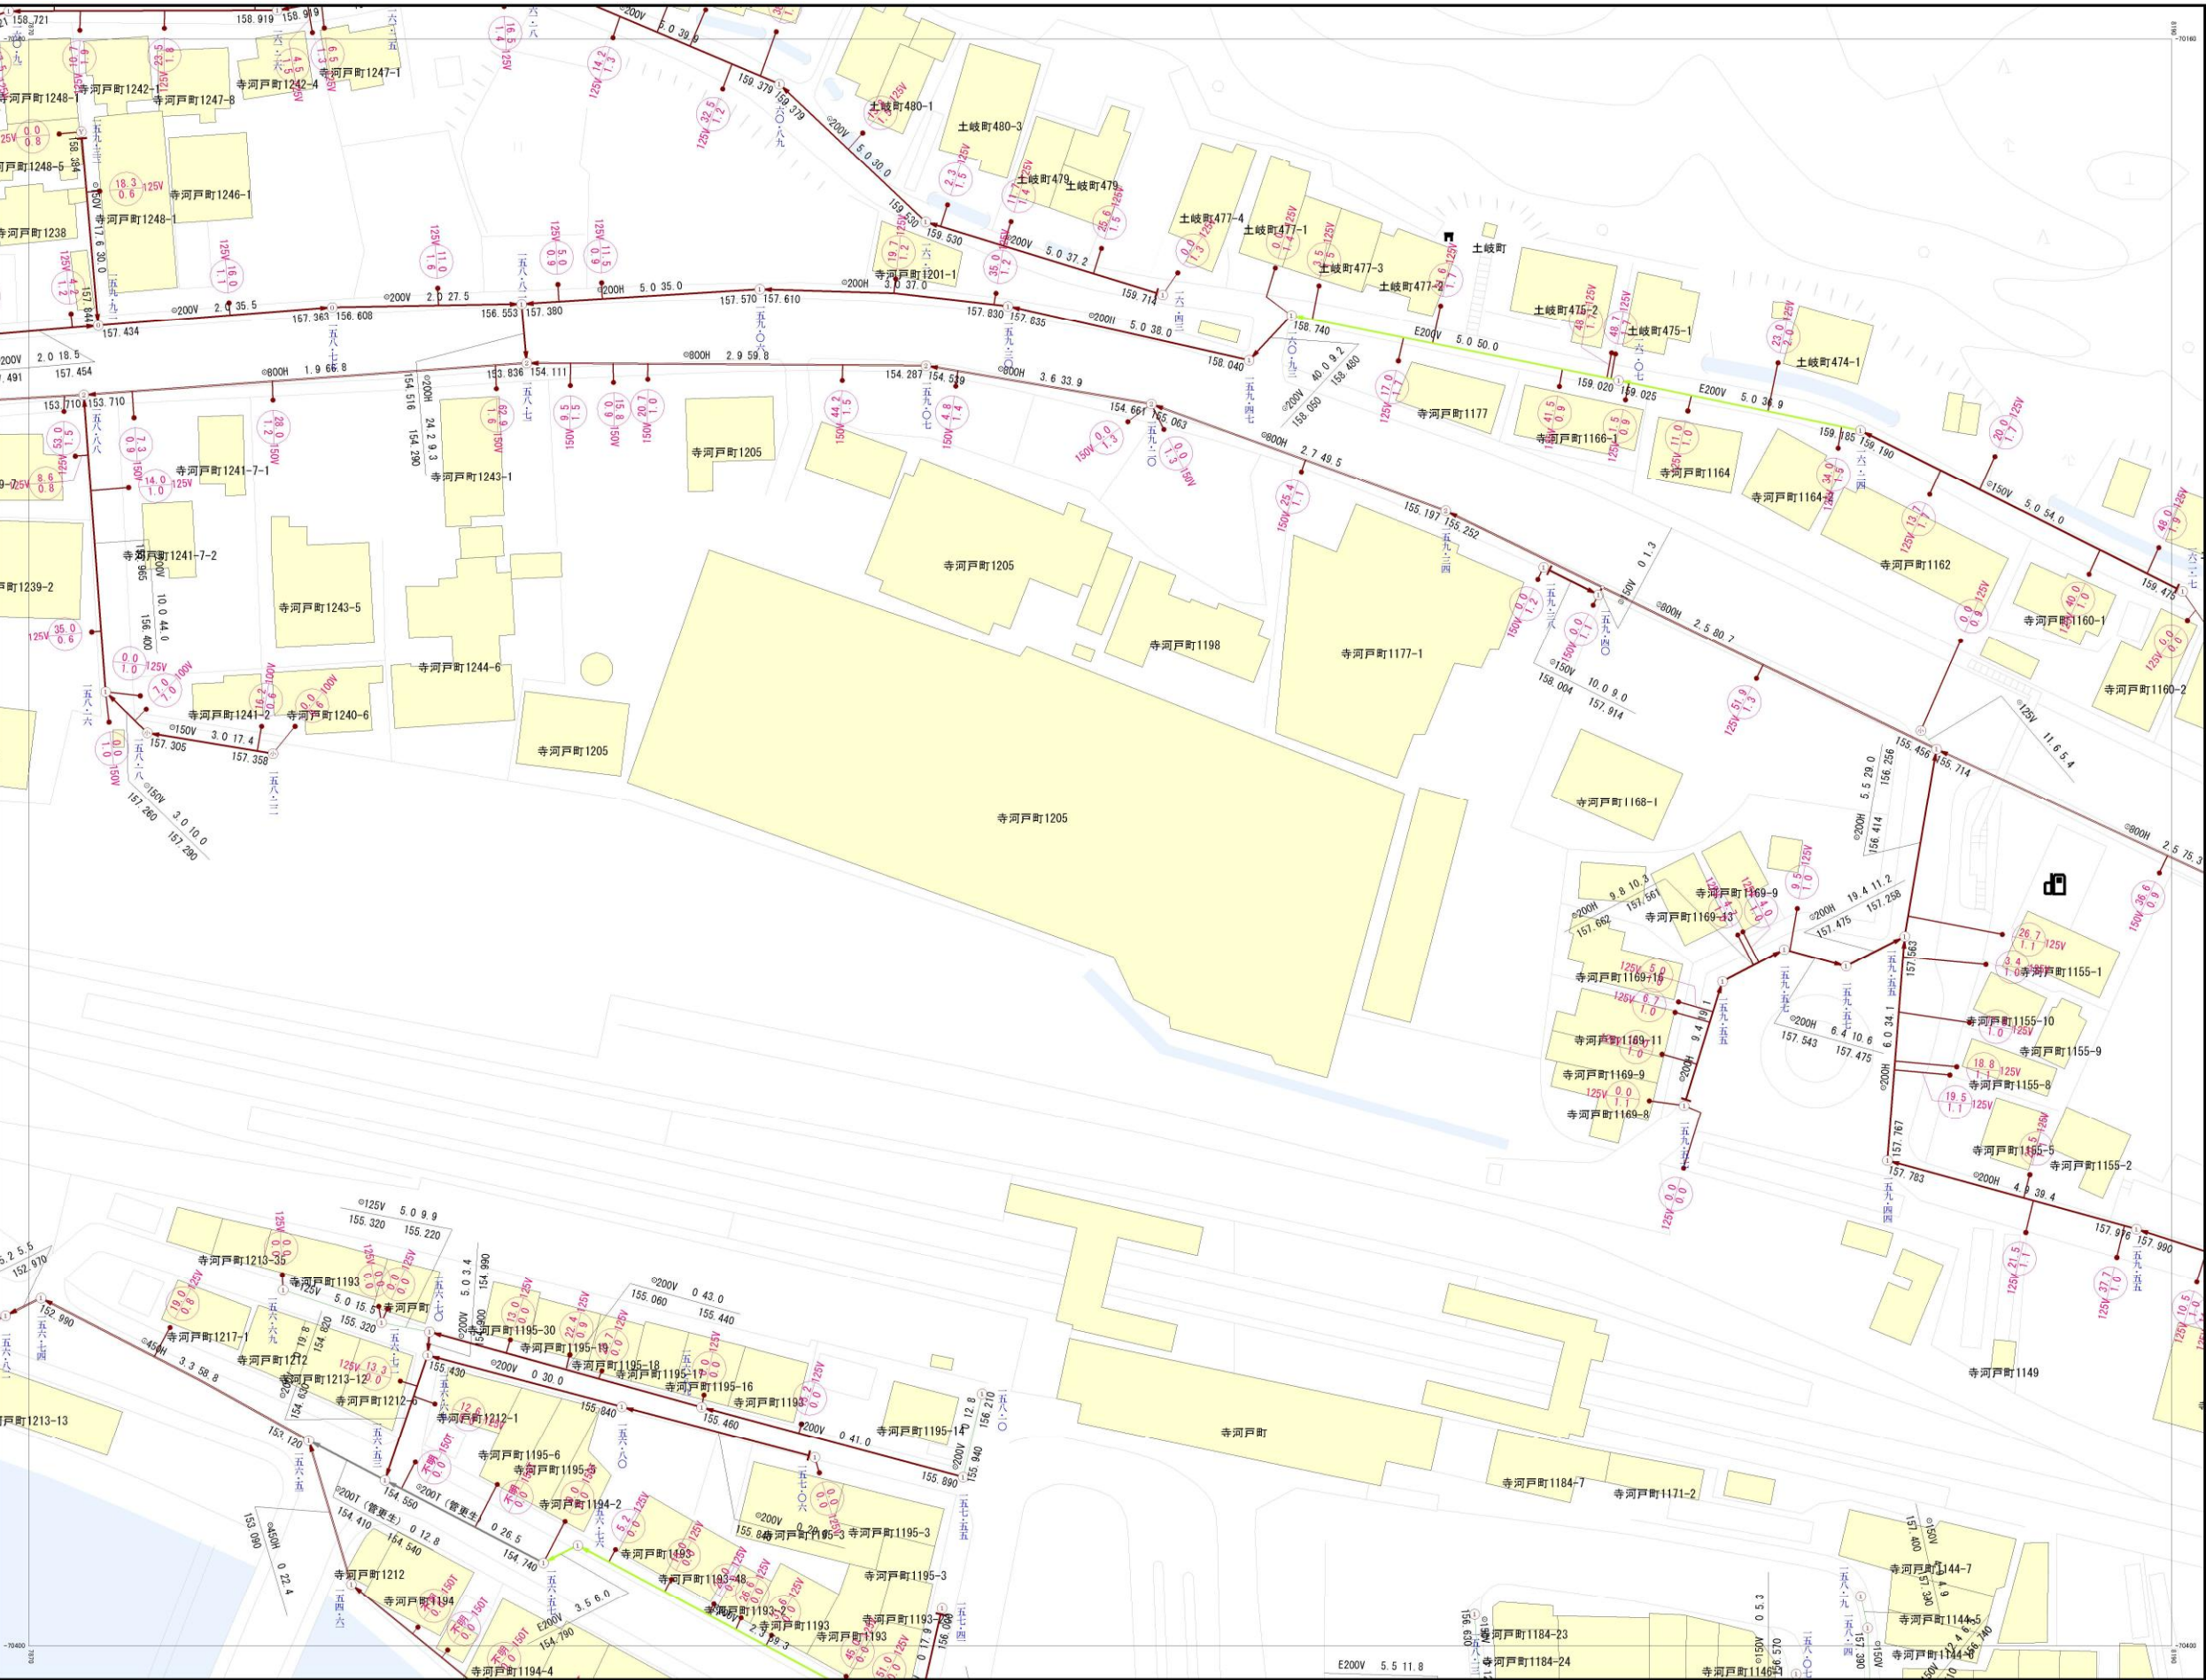

凡 例			
本管表示	管径 (mm)	管種	勾配 (%)
	① 〇	〇	〇
管形	円形	〇	0号円形
	卵形	E	1号円形
管種	矩形	矩	2号円形
	開渠	開	Y号円形
取付管表示	不明	不	小口径
	ヒューム管	H	鉄鉄管
管種	陶管	T	複合管
	塩ビ管	V	圧送管
取付管表示	↓	11.0	125V
	↓	0.8	最終土被り

この図面は参考図であり、深さ、管種・管径等は現況と異なることがあります。河川近くや他構造物に近接している場合、土被りが確保できない場合などでは管がコンクリート巻きである場合があります。