


種類：瑞浪都市計画第一種市街地再開発事業
計画区

縮尺 1/2,500

名称：瑞浪駅南地区第一種市街地再開発事業

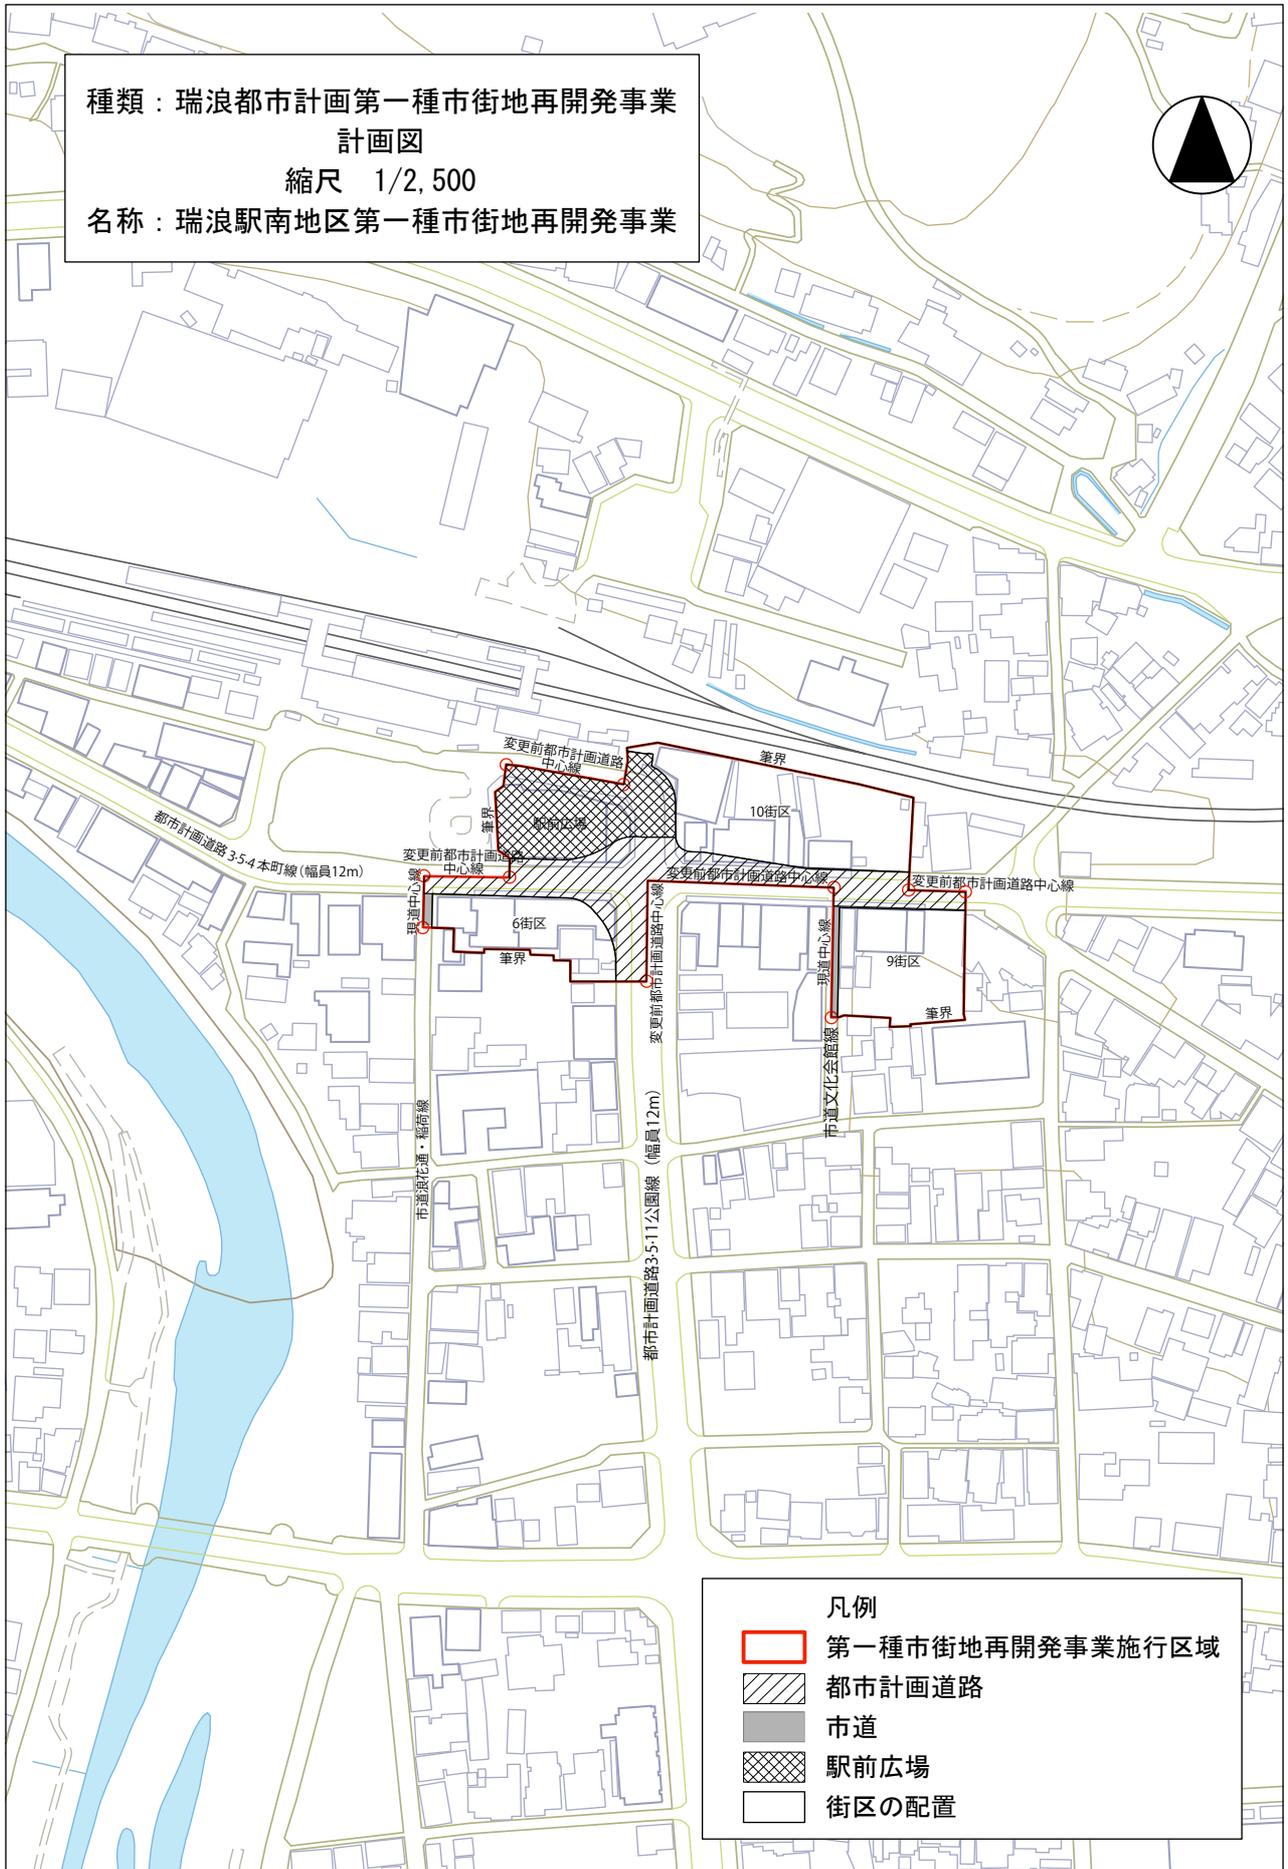

凡例	
	第一種市街地再開発事業施行区域
	都市計画道路
	市道
	駅前広場
	街区の配置

※変更前都市計画道路中心線とは
3・5・4本町線については、S57.9.24岐阜県告示第739号
3・5・11公園線については、H9.10.13瑞浪市告示第45号
にて決定した道路中心線