

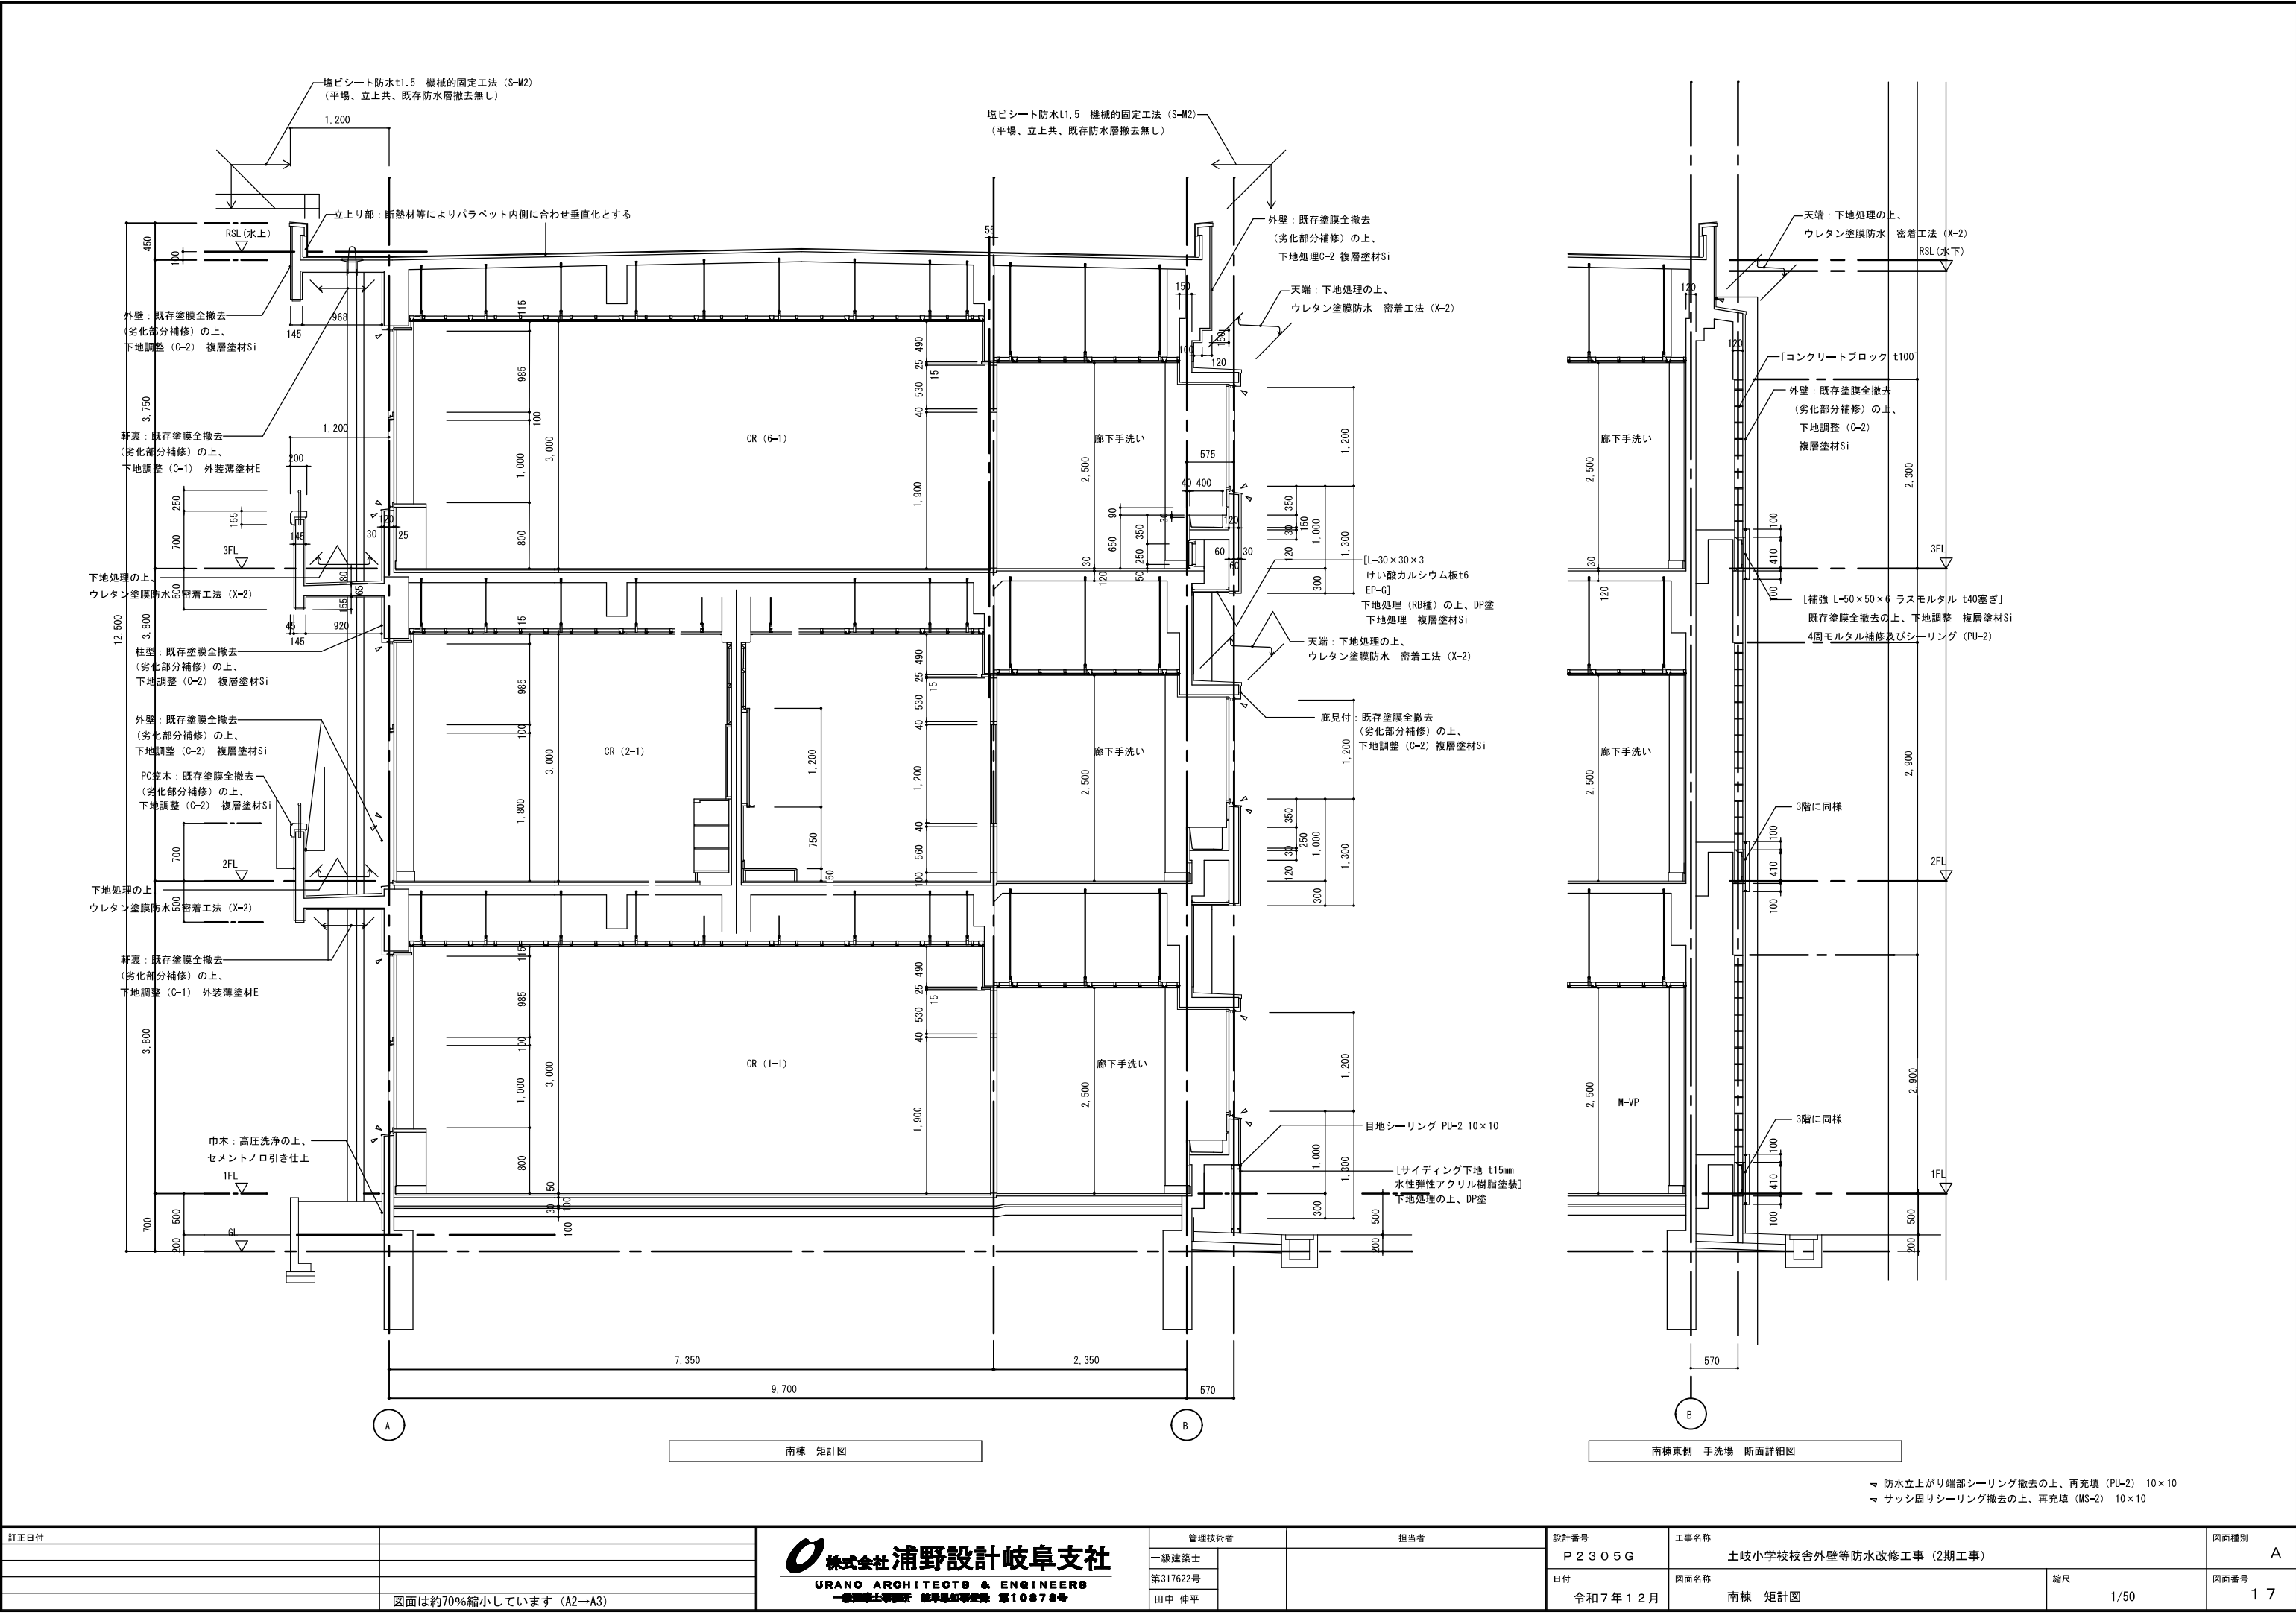
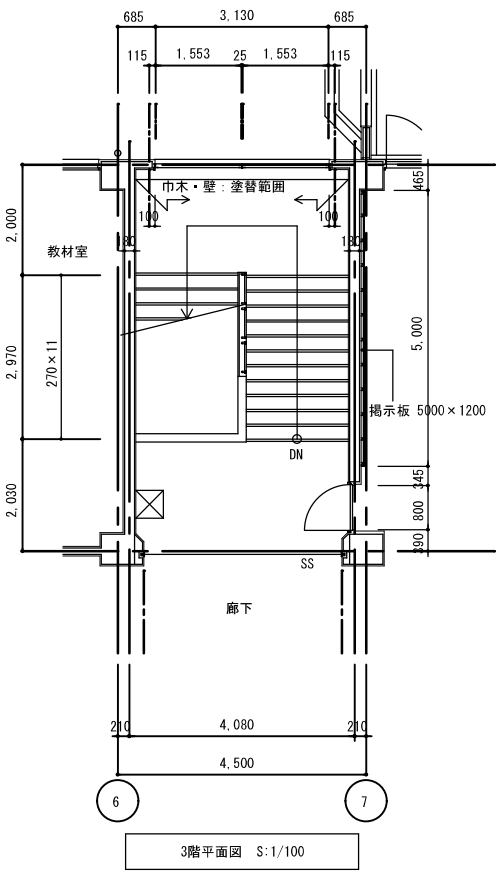
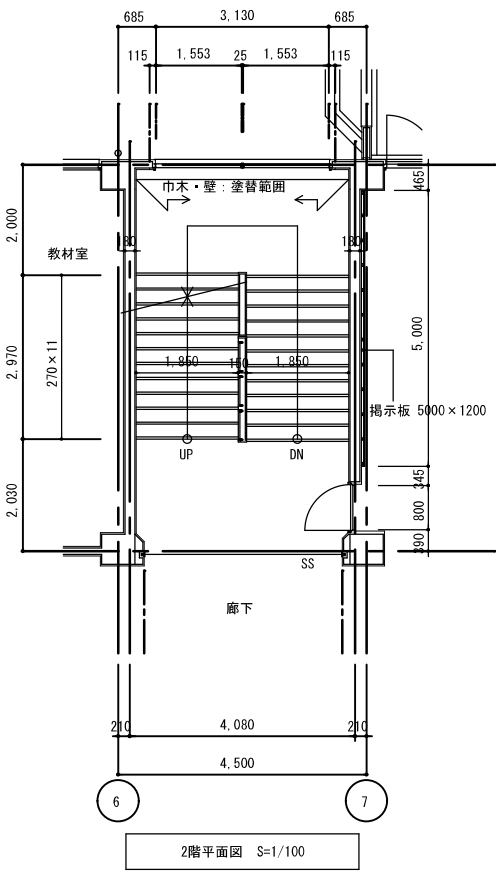


訂正日付		 株式会社 浦野設計岐阜支社 URANO ARCHITECTS & ENGINEERS 一般建築士事務所 岐阜県岐阜市笠原 第10878号	管理技術者		担当者		設計番号	工事名称		図面種別
			一級建築士			P 2 3 0 5 G	土岐小学校校舎外壁等防水改修工事（2期工事）		A	
			第317622号			日付	図面名称		図面番号	
			田中 伸平			令和 7 年 1 2 月	南棟 立面図		1 5	
	図面は約70%縮小しています（A2→A3）						縮尺 1/200			






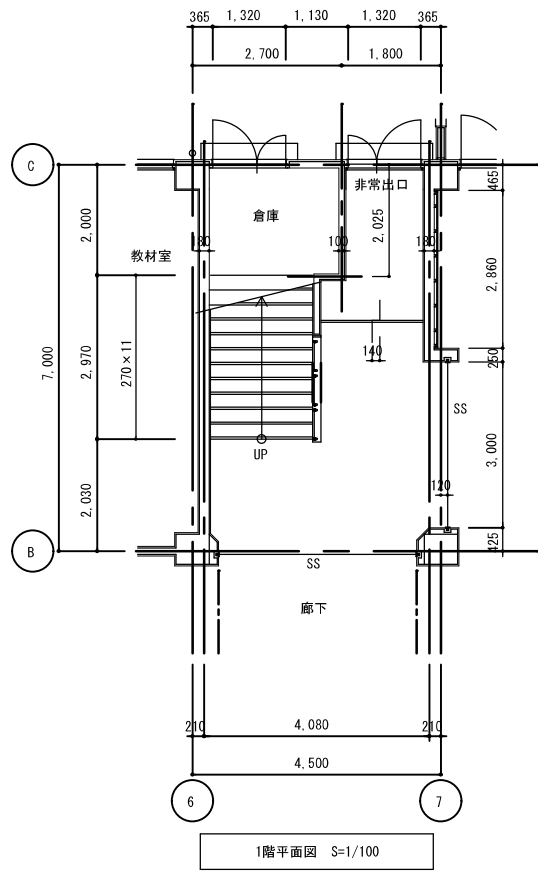


▽ 防水立上がり端部シーリング撤去の上、再充填 (PU-2) 10×10
▽ サッシ周リシーリング撤去の上、再充填 (MS-2) 10×10


訂正日付		 株式会社 浦野設計岐阜支社 URANO ARCHITECTS & ENGINEERS 一般建築士事務所 岐阜県知事登録 第10878号	管理技術者		担当者	設計番号	工事名称		図面種別
			一級建築士			P 2 3 0 5 G	土岐小学校校舎外壁等防水改修工事（2期工事）		A
			第317622号			日付	図面名称	縮尺	図面番号
			田中 伸平			令和7年12月	南棟 矩計図	1/50	1 7
	図面は約70%縮小しています（A2→A3）								

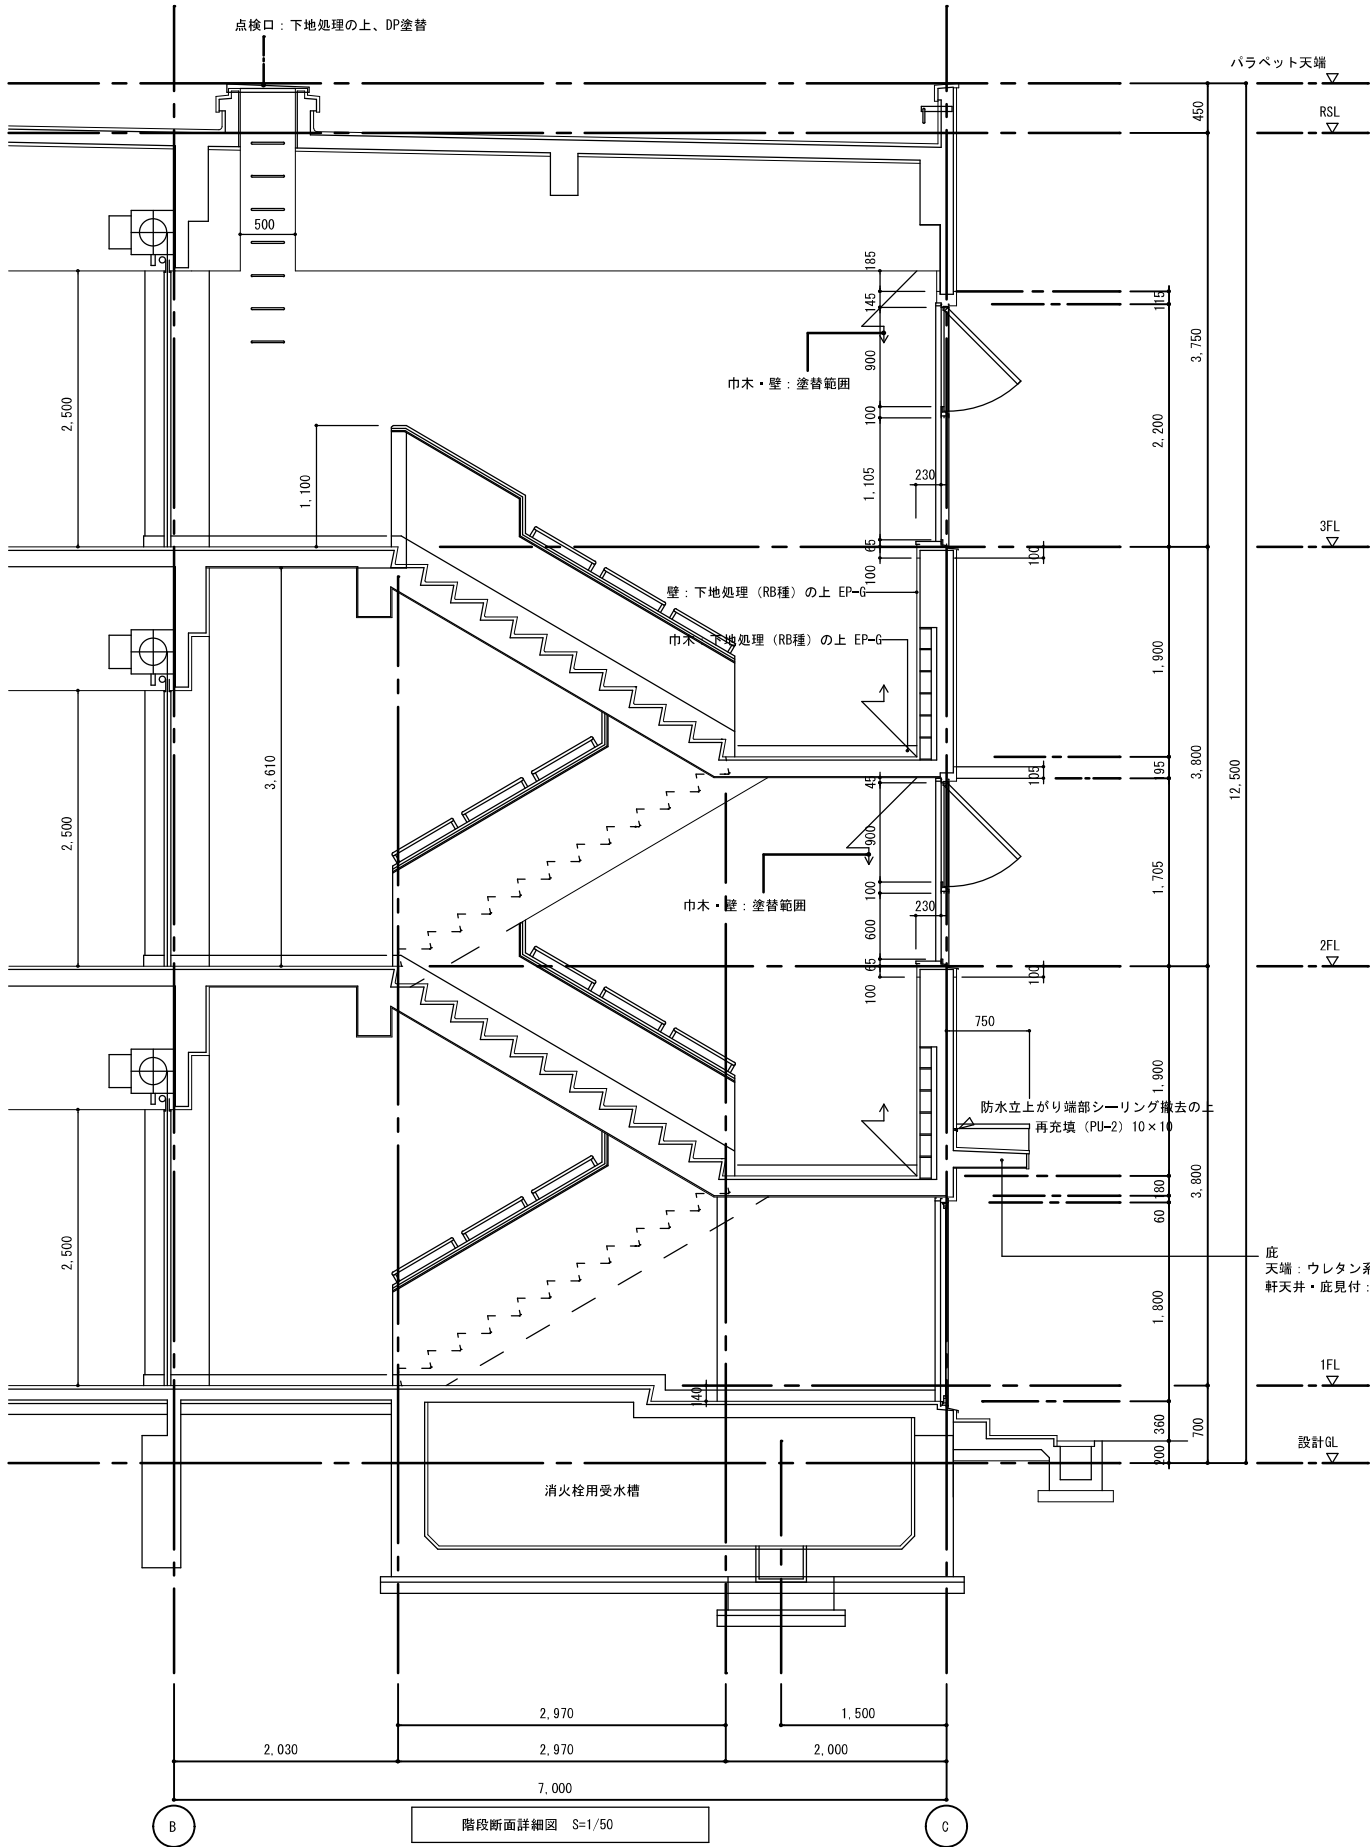


訂正日付		株式会社 浦野設計岐阜支社 URANO ARCHITECTS & ENGINEERS 一般建築士事務所 岐阜県知事登録 第10878号	管理技術者		担当者		設計番号	工事名称		図面種別
			一級建築士			P 2 3 0 5 G	土岐小学校校舎外壁等防水改修工事（2期工事）		A	
			第317622号			日付	図面名称		縮尺	図面番号
			田中 伸平			令和7年12月	南棟 屋内階段詳細図		1/100・50	18
	図面は約70%縮小しています（A2→A3）									

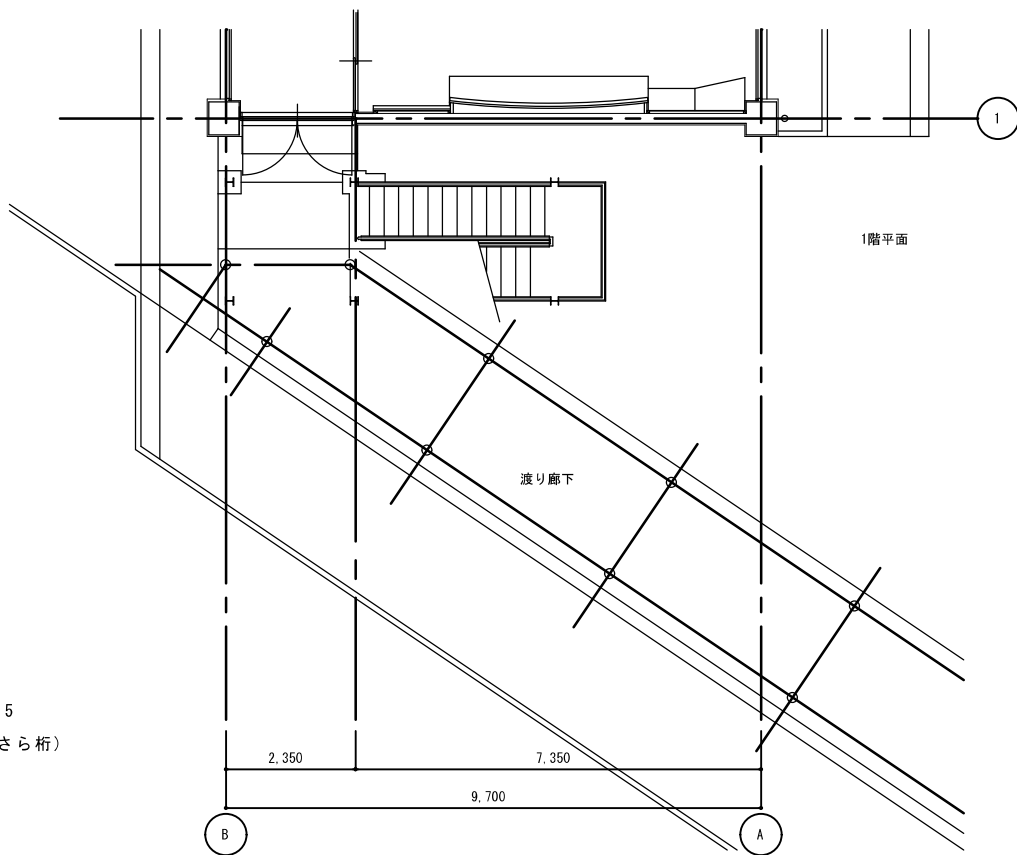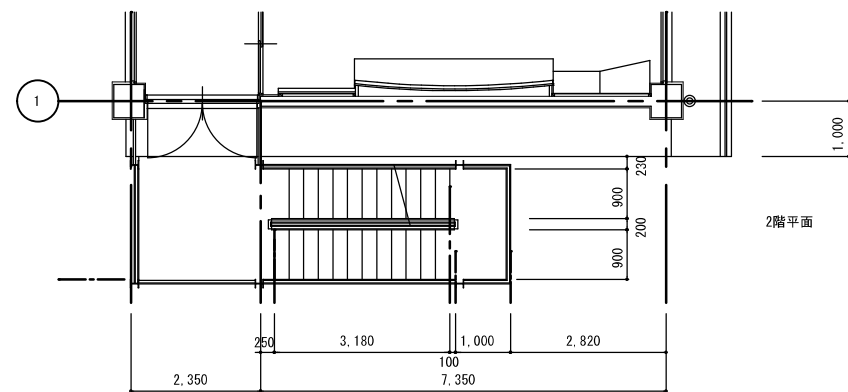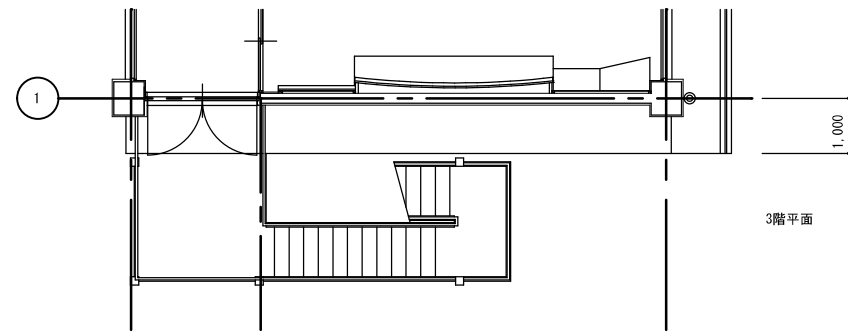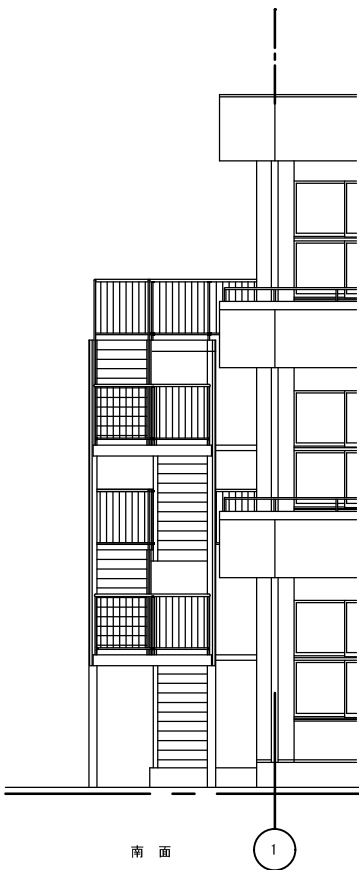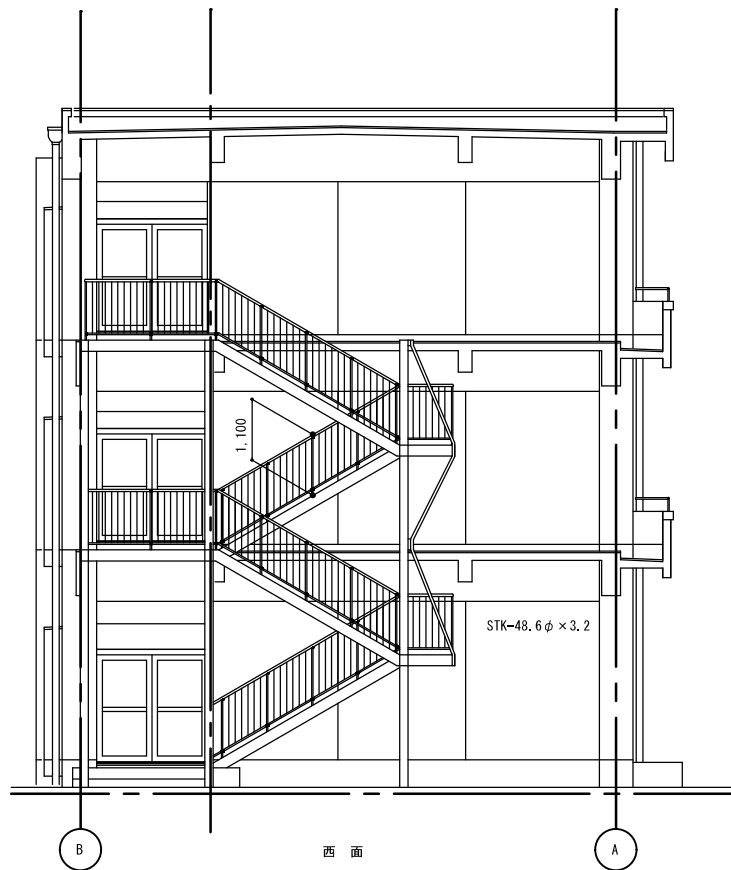
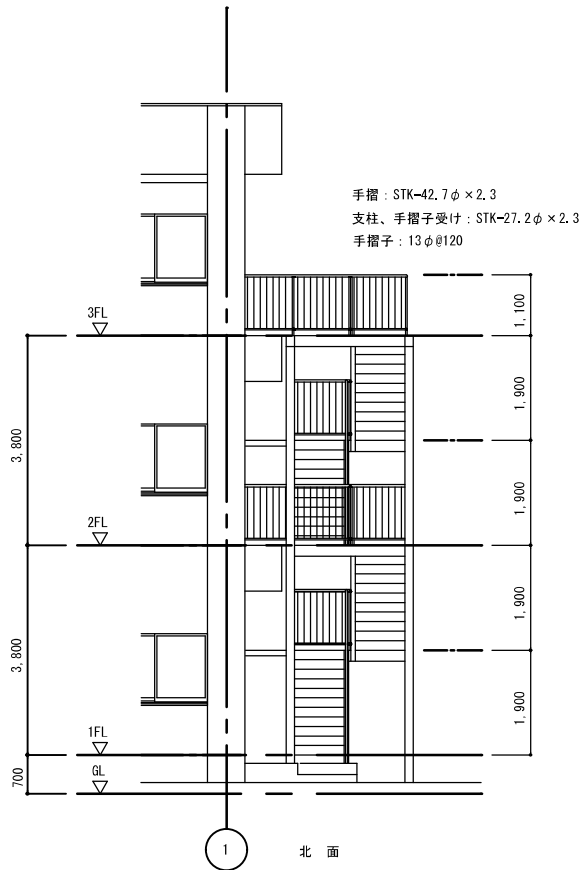


屋外階段改修仕様 ※全て塗替えとする
現況塗装：SOP塗り
下地処理：RB種
錆止塗装：JIS K 5551 構造物用さび止めペイントC種
改修塗料：DP塗り（上塗り：シリコン）

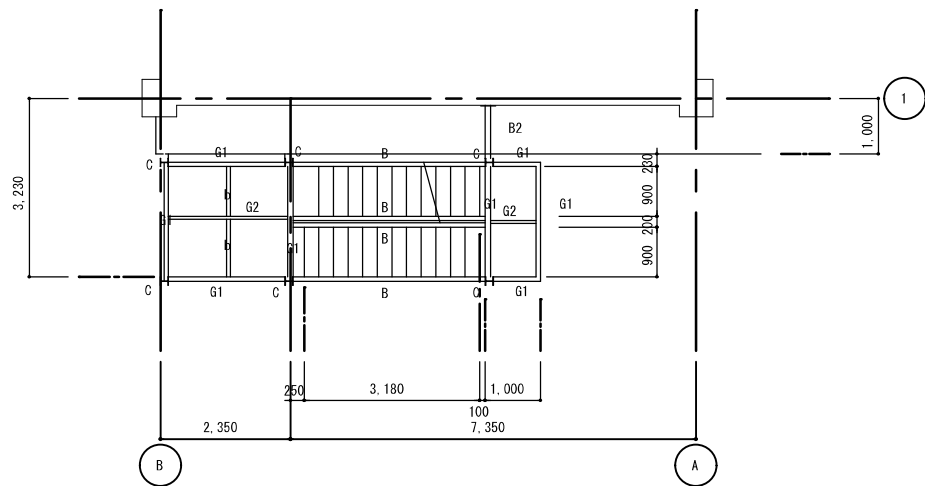







部材リスト	
C	H-150×150×7×10
G1	H-200×100×5.5×8
G2	H-150×75×5×7
B	[=200×80×7.5×11(ささら桁)
b	L-65×65×6
床	CHPL-4.5 プレース 16φ×形 TB 階段部 CHPL-4.5

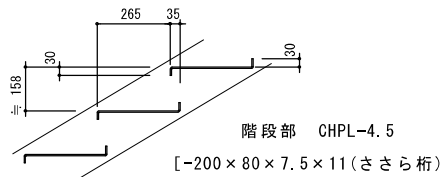

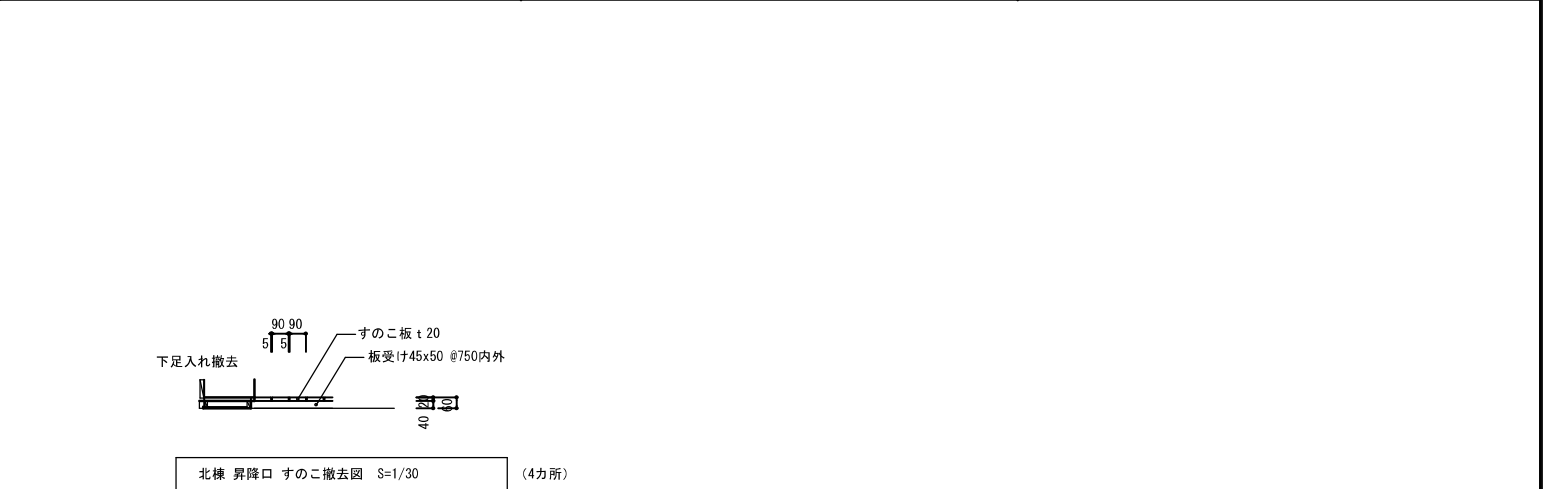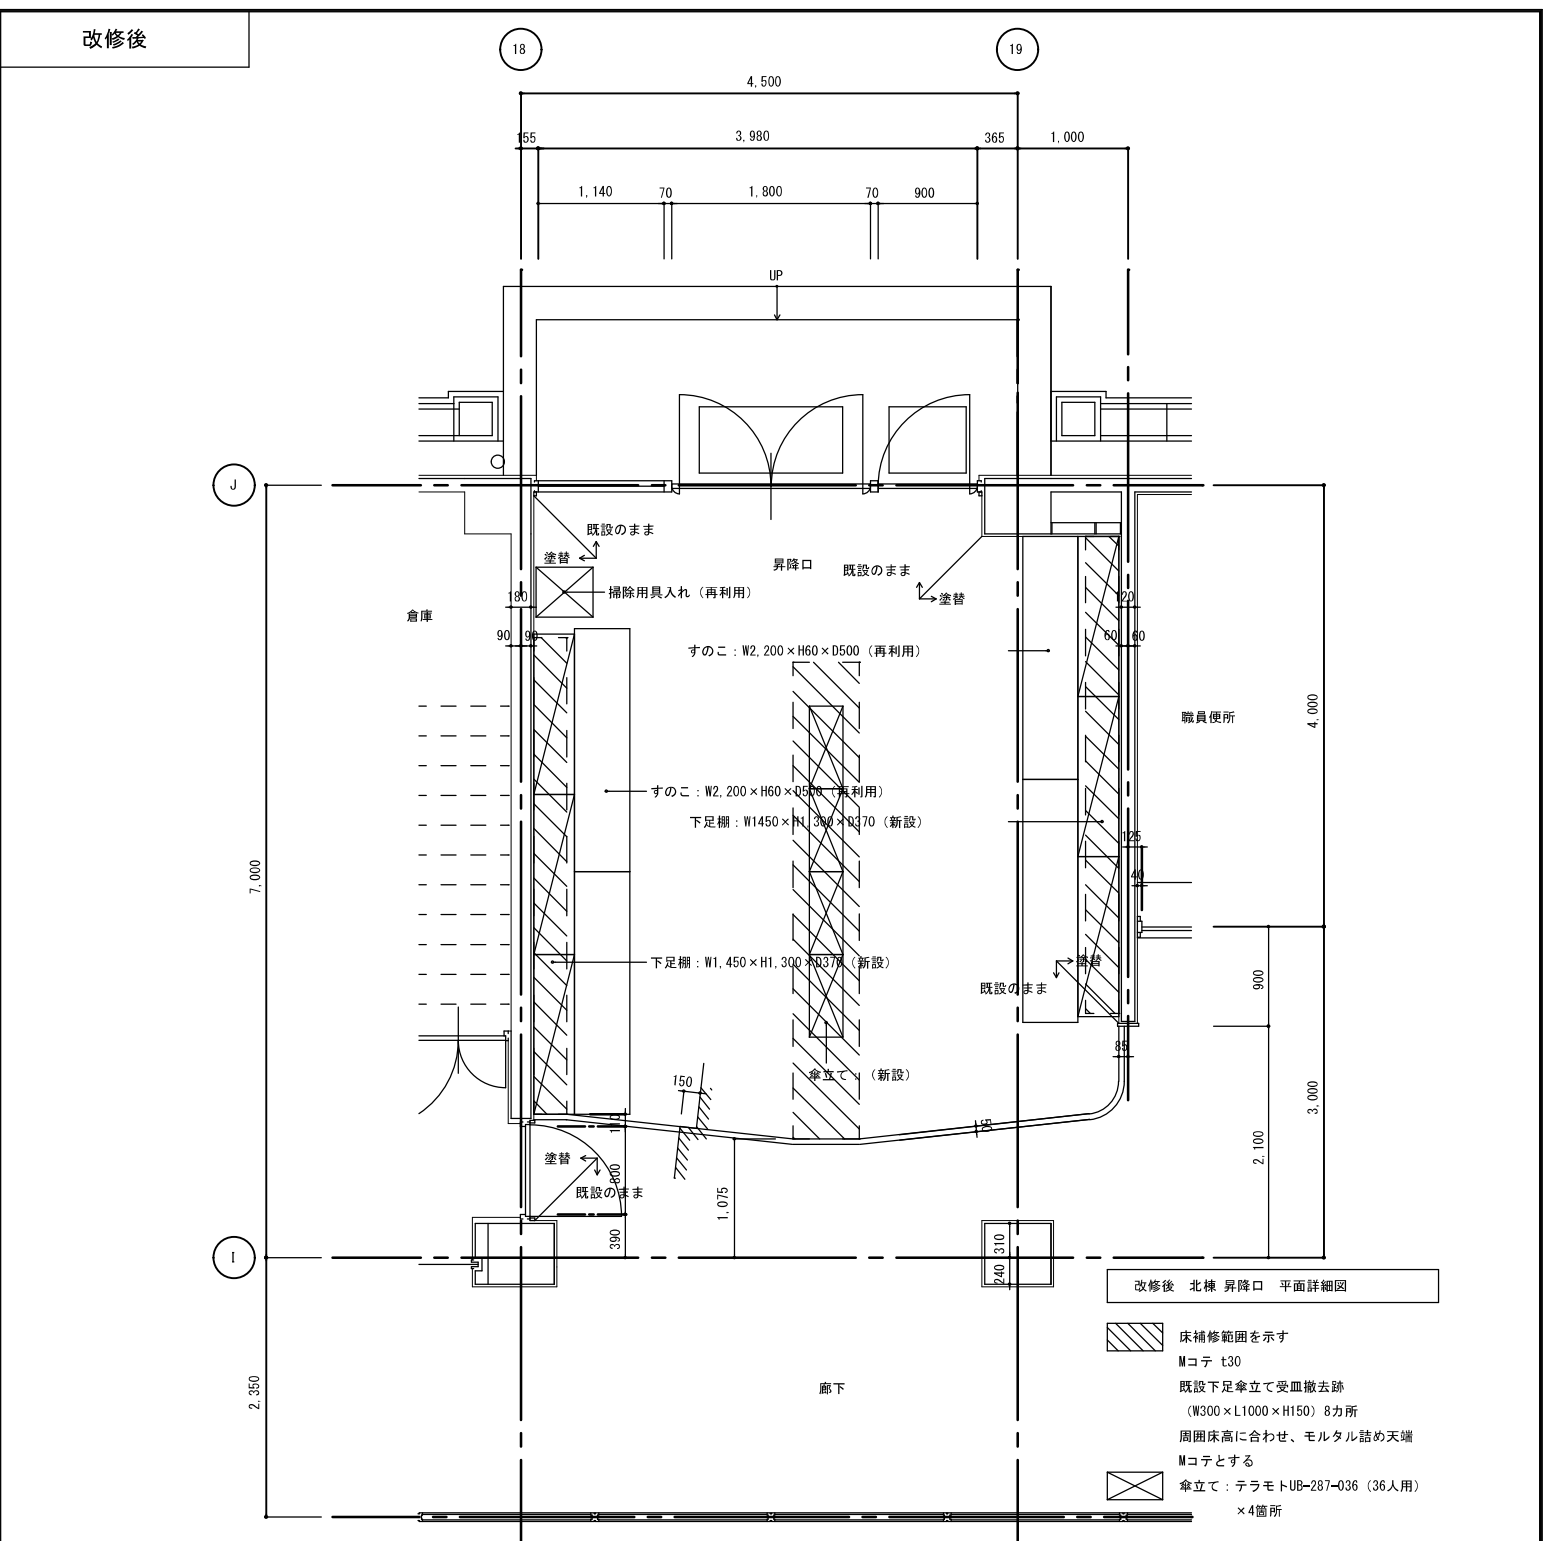


訂正日付		 株式会社 浦野設計岐阜支社 URANO ARCHITECTS & ENGINEERS 一般建築士事務所 岐阜県岐阜市 第10878号	管理技術者		担当者		設計番号	工事名称		図面種別
			一級建築士				P 2 3 0 5 G	土岐小学校校舎外壁等防水改修工事（2期工事）		A
			第317622号				日付	図面名称		図面番号
	図面は約70%縮小しています（A2→A3）		田中 伸平				令和7年12月	北棟 昇降口 平面詳細図		20
							縮尺	1/50		

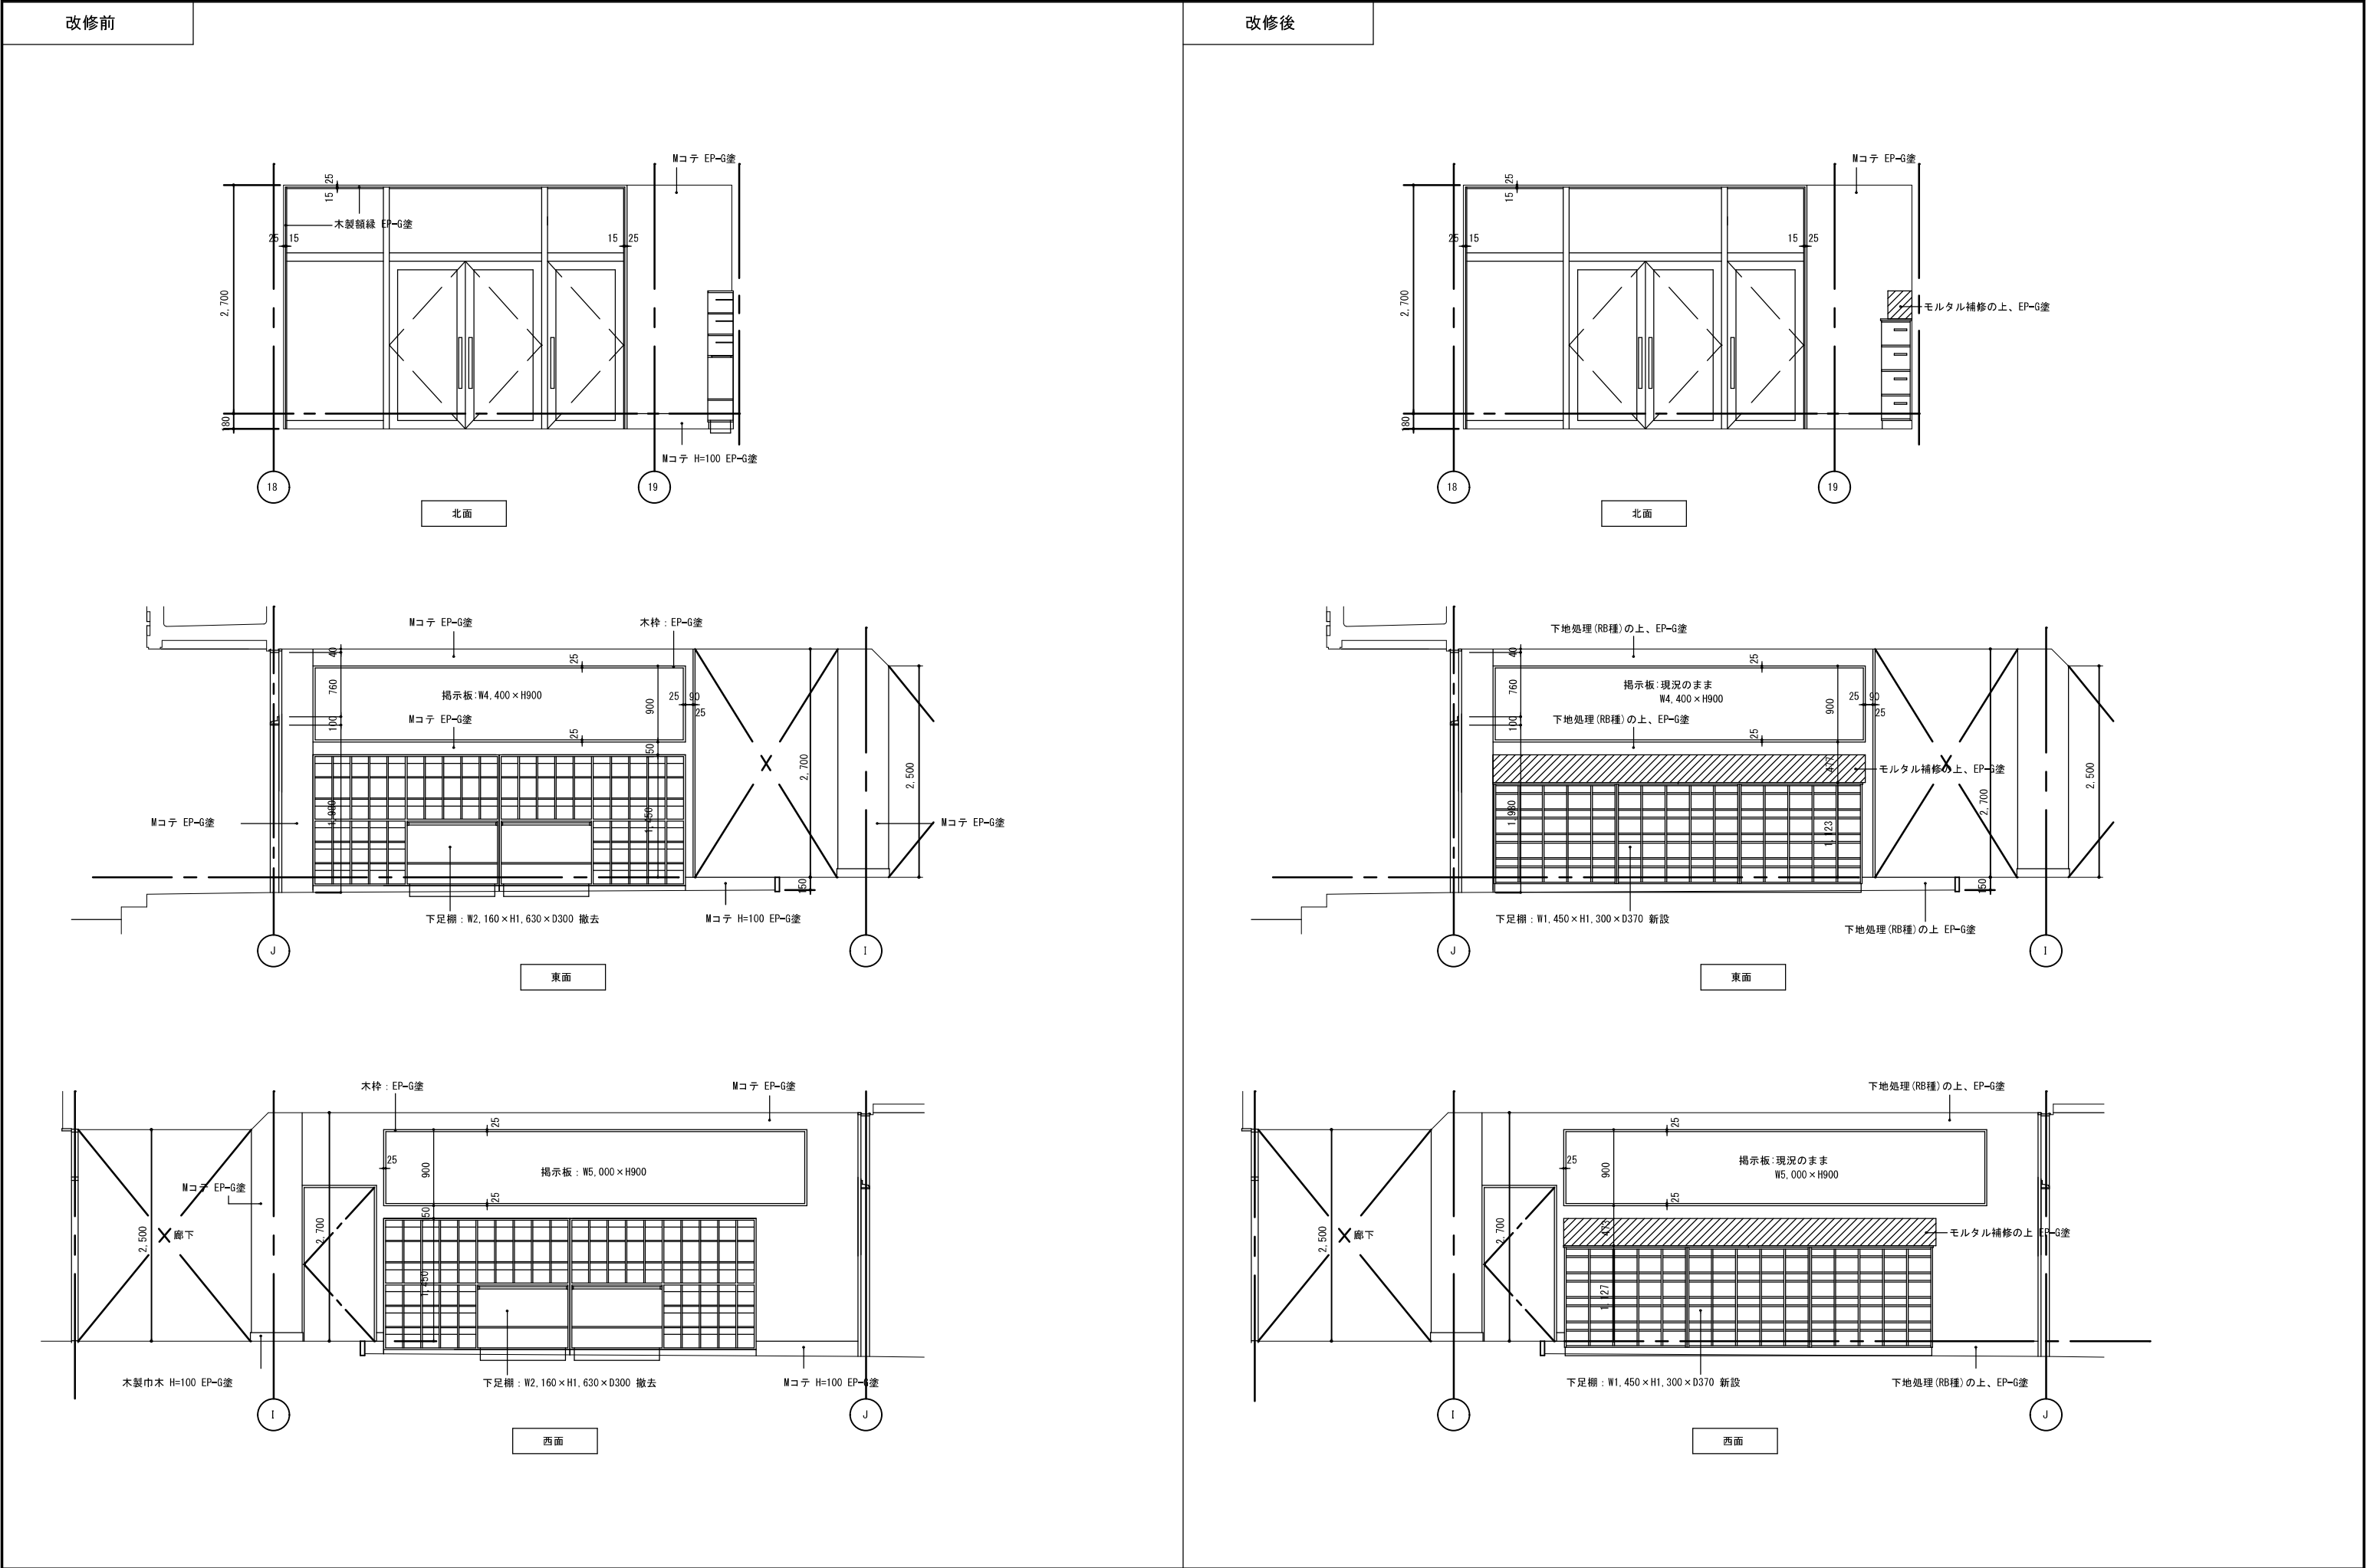

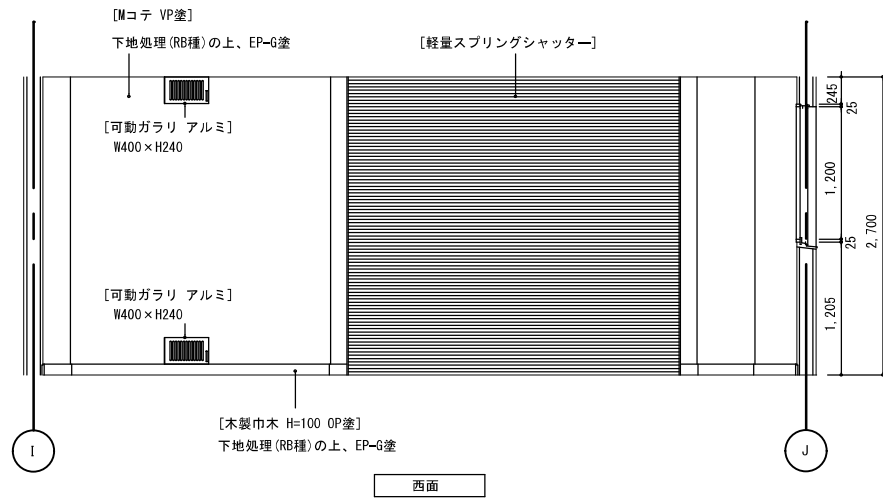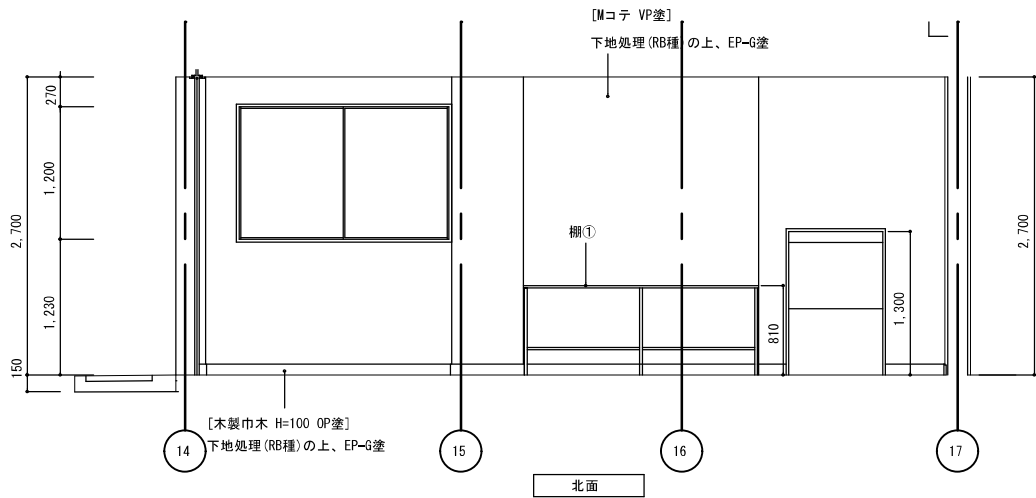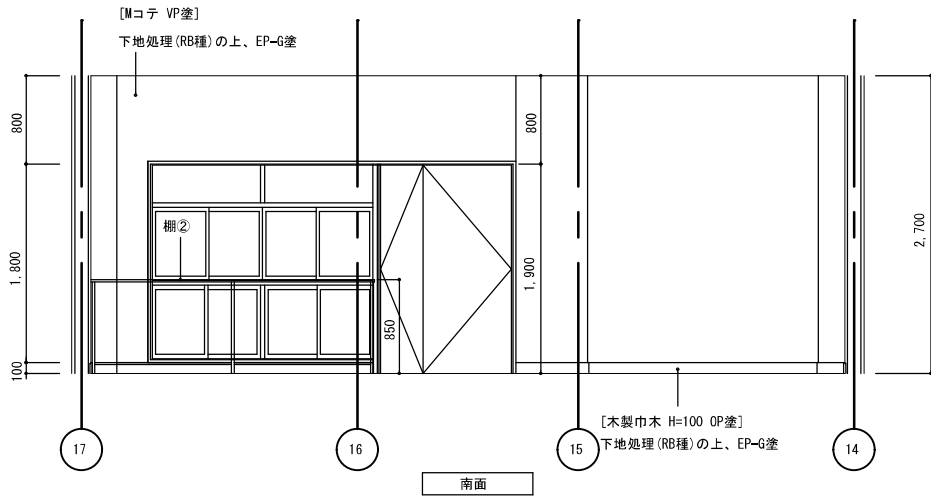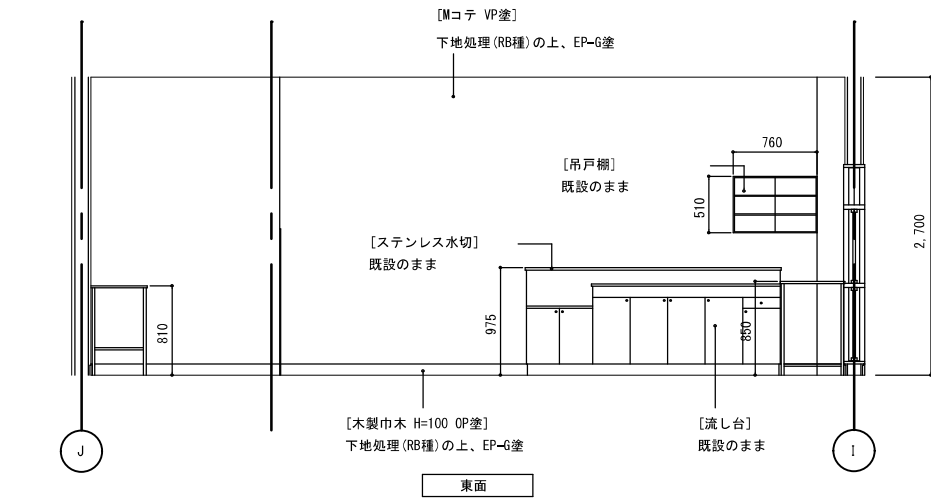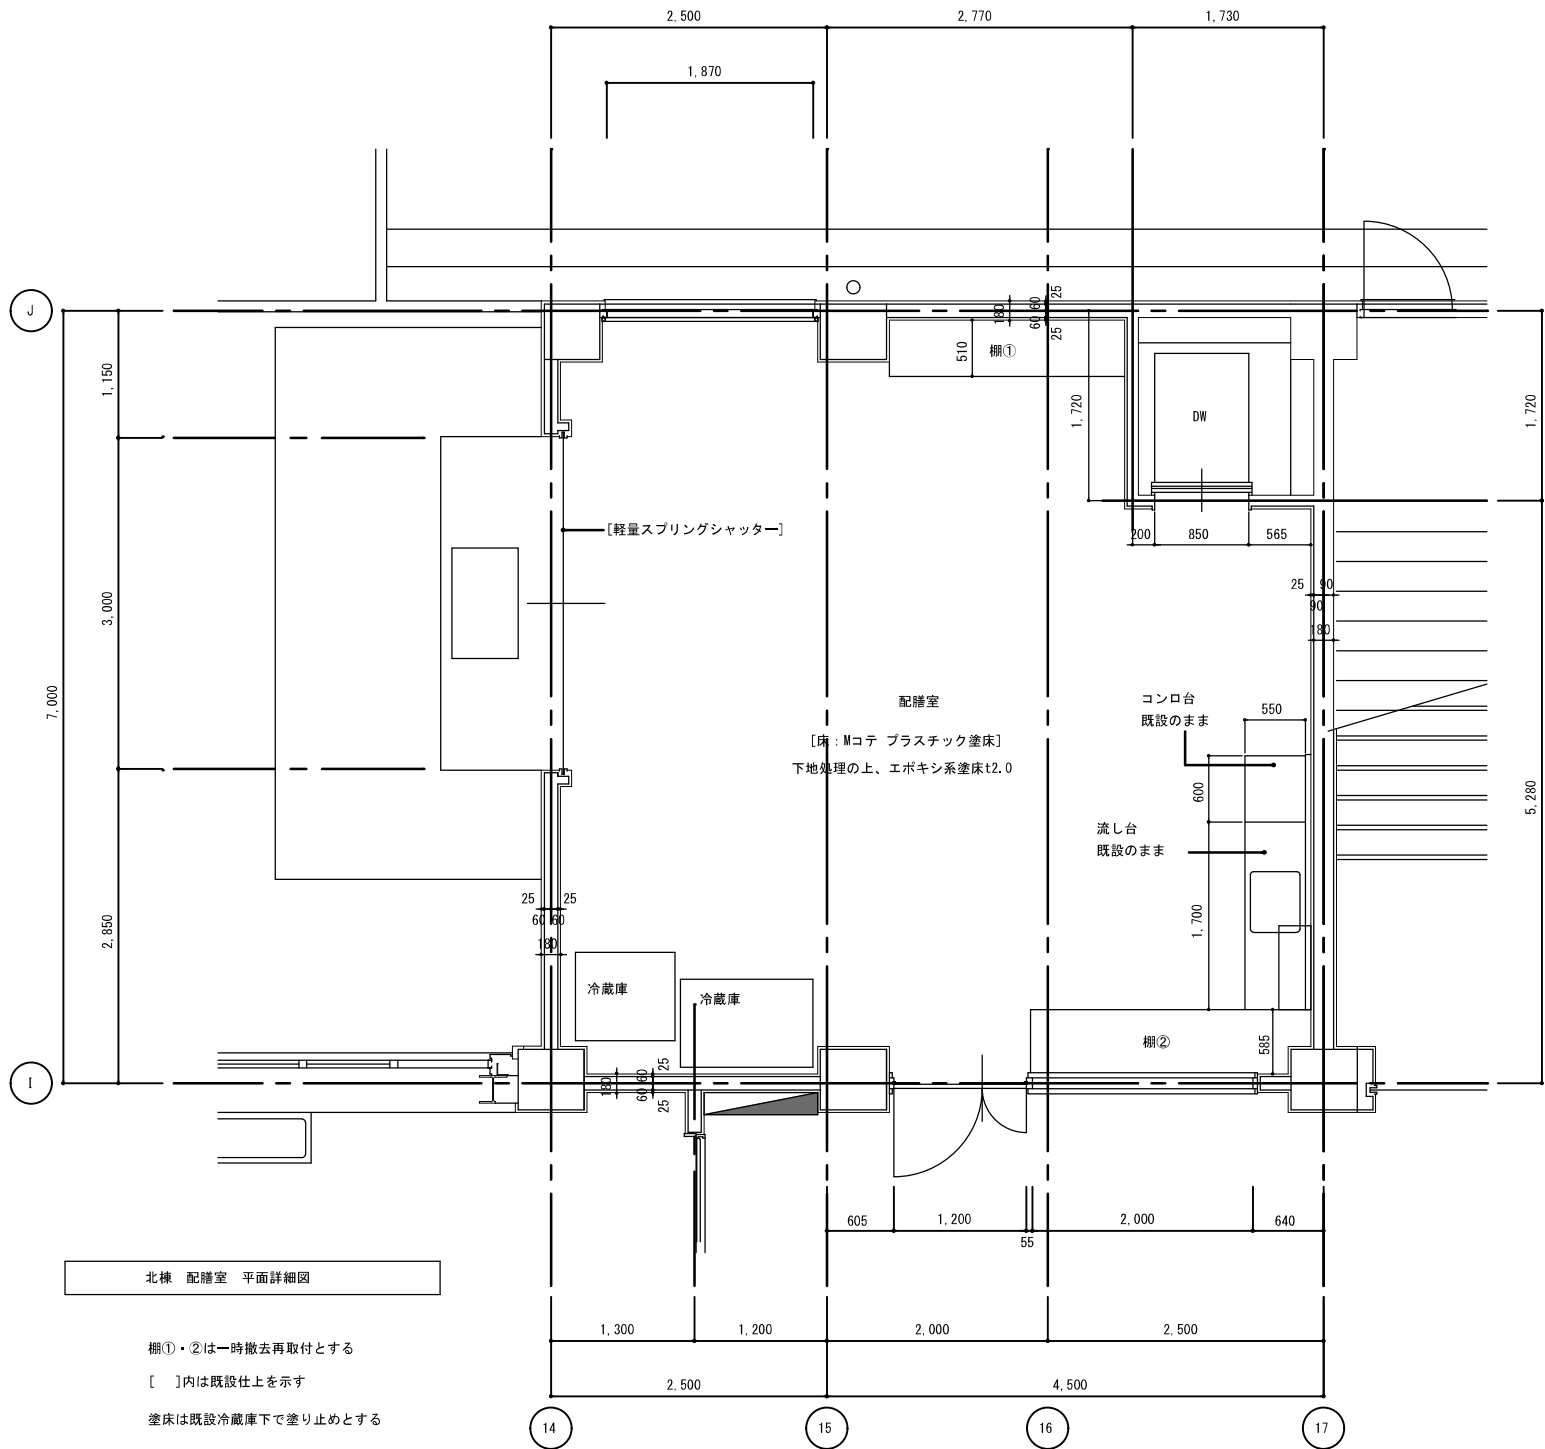


訂正日付		株式会社 浦野設計岐阜支社 URANO ARCHITECTS & ENGINEERS 一級建築士事務所 岐阜県知事登録 第10878号	管理技術者	担当者	設計番号	工事名称	図面種別
			一級建築士		P 2 3 0 5 G	土岐小学校校舎外壁等防水改修工事 (2期工事)	A
			第317622号		日付	図面名称	図面番号
			田中 伸平		令和7年12月	北棟 配膳室 詳細図	2 2
	図面は約70%縮小しています (A2→A3)					縮尺 1/50	


- 防水立上がり端部シーリング撤去の上、再充填（PU-2）10×10
- サッシ周りシーリング撤去の上、再充填（MS-2）10×10

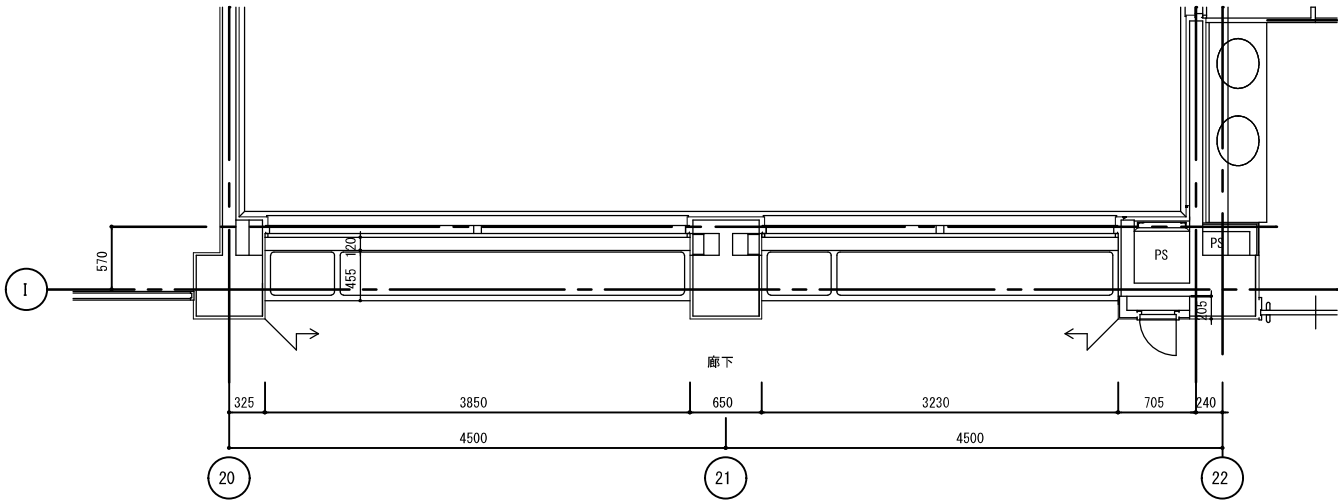

北棟 手洗い場 平面詳細図

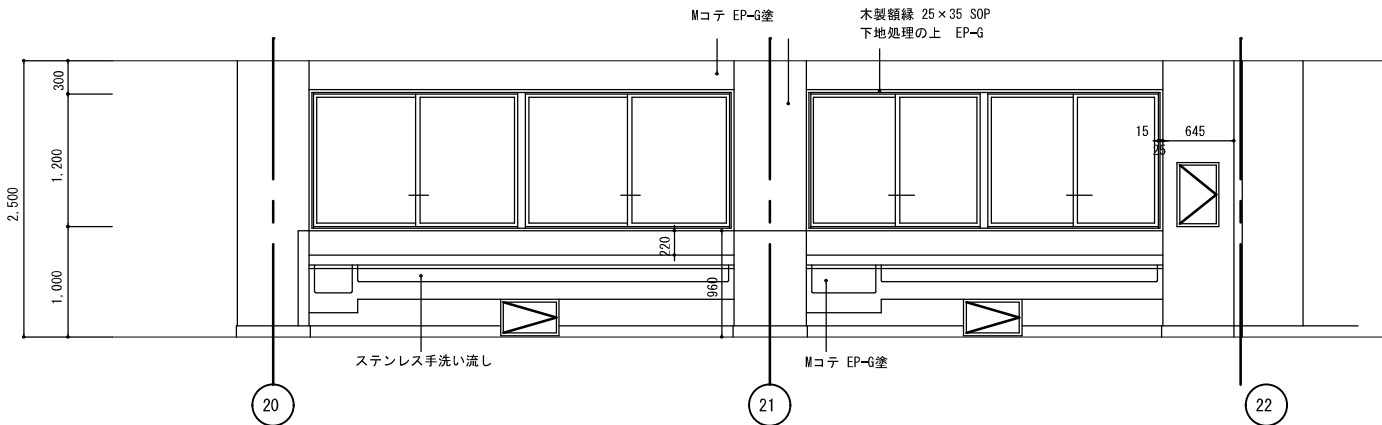

北棟 手洗い場 展開図

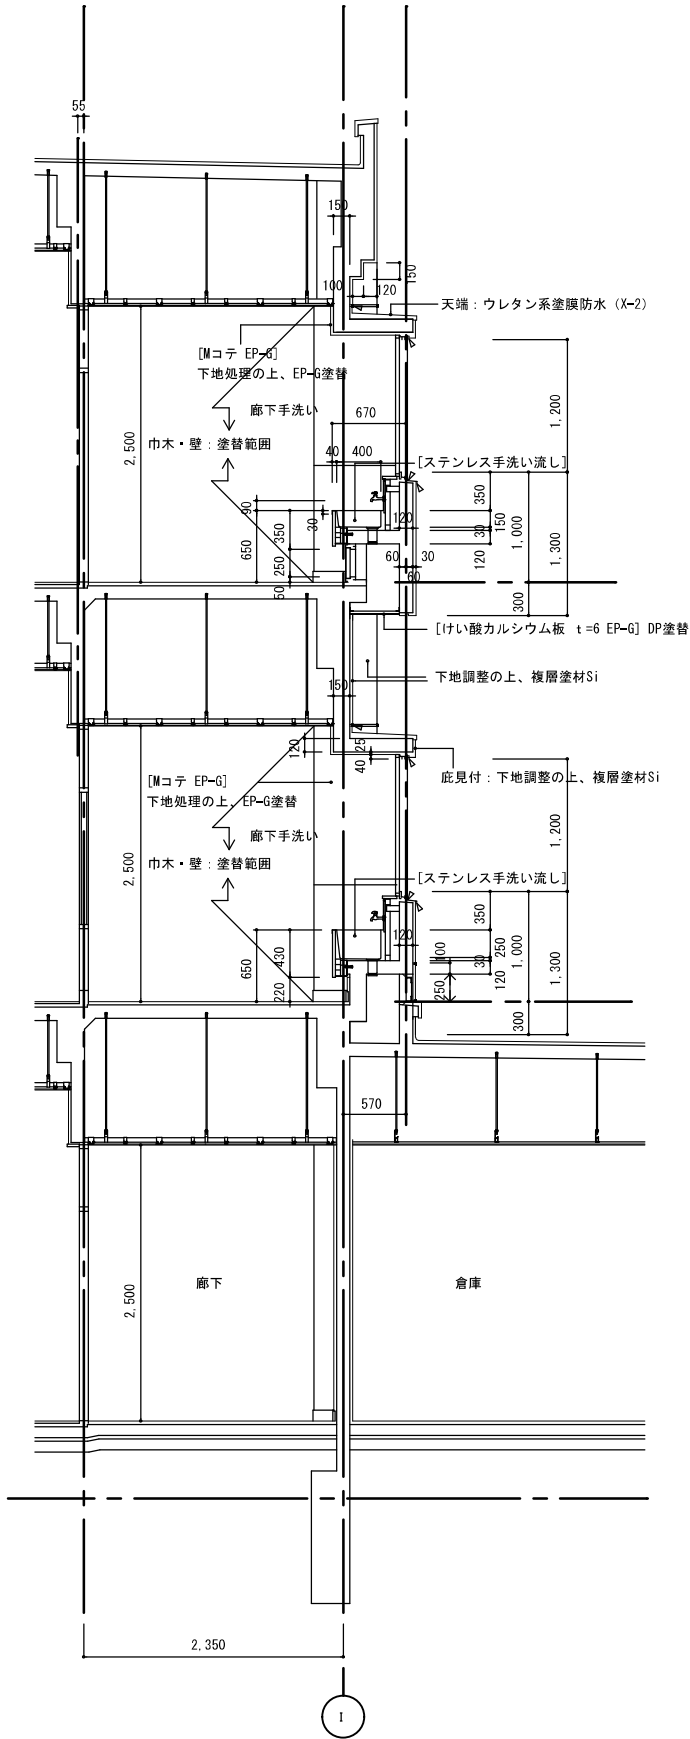

北棟 手洗い場 断面詳細図

訂正日付		 株式会社 浦野設計岐阜支社 URANO ARCHITECTS & ENGINEERS 一般建築士事務所 岐阜県岐阜市 第10878号	管理技術者		担当者	設計番号	工事名称		図面種別
			一級建築士			P 2 3 0 5 G	土岐小学校校舎外壁等防水改修工事（2期工事）		A
			第317622号			日付	図面名称	縮尺	図面番号
			田中 伸平			令和7年12月	北棟 手洗い場 詳細図	1/50	2 3
	図面は約70%縮小しています（A2→A3）								