

瑞浪中学校改修工事（１期）


図面リスト											
建 築				電 気 設 備				電 気 設 備			
図面番号	図面名称	縮 尺 (A1版)	備 考	図面番号	図面名称	縮 尺 (A1版)	備 考	図面番号	図面名称	縮 尺 (A1版)	備 考
A01	工事概要・建築工事特記仕様書（１）	－		E01	電気設備工事特記仕様書	－		E46	屋内運動場放送設備姿図（改修後）	－	
A02	建築工事特記仕様書（２）	－		E02	付近案内図、配置図	1/500		E47	屋内運動場弱電設備 1 階平面図（改修前）	1/75	
A03	凡例・表示略号・耐火、防火材料認定番号・特記仕上材料表	－		E03	キュービクル単線結線図（改修後）	－		E48	屋内運動場弱電設備 2 階平面図（改修前）	1/75	
A04	付近案内図、配置図、概略工程表	1/500		E04	北舎コンセント設備 1 階平面図（改修前）	1/100		E49	屋内運動場弱電設備 1 階平面図（改修後）	1/75	
A05	校舎仕上表（１）	－		E05	北舎コンセント設備 2 階平面図（改修前）	1/100		E50	屋内運動場弱電設備 2 階平面図（改修後）	1/75	
A06	校舎仕上表（２）	－		E06	北舎コンセント設備 3 階平面図（改修前）	1/100		E51	自動火災報知設備屋内運動場 1 階平面図（改修前）	1/75	
A07	校舎仕上表（３）	－		E07	北舎コンセント設備 1 階平面図（改修後）	1/100		E52	自動火災報知設備屋内運動場 2 階平面図（改修前）	1/75	
A08	屋内運動場仕上表	－		E08	北舎コンセント設備 2 階平面図（改修後）	1/100		E53	自動火災報知設備屋内運動場 1 階平面図（改修後）	1/75	
A09	1 階全体平面図（改修前）	1/200		E09	北舎コンセント設備 3 階平面図（改修後）	1/100		E54	自動火災報知設備屋内運動場 2 階平面図（改修後）	1/75	
A10	1 階全体平面図（改修後）	1/200		E10	照明器具姿図（改修前）	－		E55	南舎電灯コンセント設備 1 階平面図（改修前・改修後）	1/100	
A11	2 階全体平面図（改修前・後）	1/200		E11	北舎電灯設備 1 階平面図（改修前）	1/100		E56	南舎弱電設備・自動火災報知設備 1 階平面図（改修前・改修後）	1/100	
A12	3 階全体平面図（改修前・後）	1/200		E12	北舎電灯設備 2 階平面図（改修前）	1/100					
A13	屋根全体伏図（改修前）	1/200		E13	北舎電灯設備 3 階平面図（改修前）	1/100					
A14	屋根全体伏図（改修後）	1/200		E14	照明器具姿図（改修後）	－					
A15	校舎立面図（改修前・後）（１）	1/200		E15	北舎電灯設備 1 階平面図（改修後）	1/100					
A16	校舎立面図（改修前・後）（2）	1/200		E16	北舎電灯設備 2 階平面図（改修後）	1/100					
A17	校舎断面図（改修前・後）	1/100		E17	北舎電灯設備 3 階平面図（改修後）	1/100					
A18	南舎ほか 1 階平面図（改修前・後）	1/100		E18	北舎弱電設備 1 階平面図（改修前）	1/100			機 械 設 備		
A19	南舎ほか 2 階平面図（改修前・後）	1/100		E19	北舎弱電設備 2 階平面図（改修前）	1/100		図面番号	図面名称	縮 尺 (A1版)	備 考
A20	南舎ほか 3 階平面図（改修前・後）	1/100		E20	北舎弱電設備 3 階平面図（改修前）	1/100					
A21	南舎ほか屋根伏図（改修前・後）	1/100		E21	弱電設備姿図（改修後）	－		M01	機械設備工事特記仕様書	－	
A22	昇降口平面図（改修前・後）	1/20・50・100		E22	北舎弱電設備 1 階平面図（改修後）	1/100		M02	凡例、配置図	1/500	
A23	屋内運動場 1 階平面図（改修前・後）、玄関スロープ詳細図	1/20・100		E23	北舎弱電設備 2 階平面図（改修後）	1/100		M03	ガス暖房設備 南舎ほか 1 階平面図（改修前・後）	1/100	
A24	屋内運動場コートライン詳細図	1/100		E24	北舎弱電設備 3 階平面図（改修後）	1/100		M04	ガス暖房設備 南舎ほか 2 階平面図（改修前・後）	1/100	
A25	屋内運動場 多機能トイレ詳細図	1/50他		E25	太陽光発電設備特記仕様書	－		M05	南舎ほか 3 階平面図（改修前・後）	1/100	
A26	校舎 1 階天井伏図（改修前・後）	1/200		E26	太陽光発電設備システム図	－		M06	給排水設備 南舎ほか 1 階平面図（改修前・後）	1/100	
A27	校舎 2 階天井伏図（改修前・後）	1/200		E27	太陽光発電設備機器姿図	－		M07	給排水設備 南舎ほか 2 階平面図（改修前・後）	1/100	
A28	校舎 3 階天井伏図（改修前・後）	1/200		E28	太陽光発電設備 1 階全体平面図（改修後）	1/100		M08	給排水・換気設備 屋内運動場 多機能トイレ詳細図	1/50	
A29	既設建具伏図	1/300		E29	太陽光発電設備 2 階全体平面図（改修後）	1/100		M09	消火設備 計算書・系統図	－	
A30	既設建具表（１）	1/50		E30	太陽光発電設備 3 階全体平面図（改修後）	1/100		M10	消火設備 1 階全体平面図（改修後）	1/200	
A31	既設建具表（２）	1/50		E31	太陽光発電設備全体屋根伏図（改修後）	1/100		M11	消火設備 2 階全体平面図（改修前・後）	1/200	
A32	既設建具表（３）	1/50		E32	屋内運動場分電盤リスト（改修前）	－		M12	消火設備 3 階全体平面図（改修前・後）	1/200	
A33	改修建具表	1/50		E33	屋内運動場分電盤リスト（改修後）	－		M13	消火設備 ポンプ室廻り平面詳細図（改修前・後）	1/100, 1/50	
A34	サッシ参考図	1/5		E34	屋内運動場コンセント設備 1 階平面図（改修前）	1/75		M14	北舎 3 階空調増設図	－	
A35	部分詳細図	1/20他		E35	屋内運動場コンセント設備 2 階平面図（改修前）	1/75		M15	南舎空調仮対応図	－	
A36	屋根詳細図	1/3・10		E36	屋内運動場コンセント設備 1 階平面図（改修後）	1/75					
A37	エキスパンションジョイント詳細図	1/4		E37	屋内運動場コンセント設備 2 階平面図（改修後）	1/75					
A38	家具撤去図	1/30		E38	屋内運動場照明器具姿図（改修前）	－					
A39	家具詳細図	1/30		E39	電灯設備屋内運動場 1 階平面図（改修前）	1/75					
A40	外構平面図（改修前・後）（1）	1/100		E40	電灯設備屋内運動場 2 階平面図（改修前）	1/75					
A41	外構平面図（改修前・後）（2）	1/10・20・100		E41	屋内運動場照明器具姿図（改修後）	－					
A42	屋内運動場外部スロープ詳細図	1/20・50		E42	電灯設備屋内運動場 1 階平面図（改修後）	1/75					
A43	校舎外部スロープ詳細図	1/20・50		E43	電灯設備屋内運動場 2 階平面図（改修後）	1/75					
A44	仮設計画図（１）	1/200		E44	屋内運動場 1 階多機能トイレ詳細図（改修後）	1/50					
A45	仮設計画図（２）	1/200		E45	弱電設備 2 階全体平面図（改修後）	1/200					

瑞浪市 建設部 都市計画課

株式会社 丹羽英二建築事務所

表紙共	117	枚
建築	45	枚
電気設備	56	枚
機械設備	15	枚

Ⅲ 凡 例				Ⅳ 表示略号				Ⅴ 耐火材料認定番号				Ⅶ 特記仕上材料表				Ⅷ 特別事項ほか	
種別	符号	表示事項	符号	表示事項	表示略号	表示事項	表示略号	表示事項	部位	断	時間	認定番号	仕様	備考	断	記号・表示略号	仕様・工法等	完成写真以外は、すべて同等以上とする。	メーカー名・製品名・品番	特別事項	
平面	○	コンクリート柱・壁	So	スクリーンボックス	○ CON	（コンクリート） コンクリート打ち（普通型枠）のまま 又は、木にて仕上げ程度	○ St	（金物） スチール	柱	・	1H	FP060CN-8460	吹付ロックウール被覆鉄骨柱	t25mm	1 ○ 完成写真撮影制作会社 7 耐火被覆 8 ALCパネル ・ ECP 9 アスファルト防水 ○ 改質アスファルト防水 ○ シート防水 ○ 遮膜防水 10 天然石 11 タイル T1 ・ タイル T2 ・ タイル T3 ・ タイル T4 ・ タイル T5 12 長尺金属板葺 ・ 折板葺 ・ 粘土瓦葺 13 金属成形葺（天井） ・ アルミニウム製窓木 ・ 手すり 14 モルタル塗り既製目地材 ○ セルフレベリング材 ○ 仕上塗材仕上げ ・ マステック塗材塗り 15 アルミニウム製建具 ○ 軽量鋼製建具 ○ ステンレス製建具 ○ 自閉式上吊り引戸装置 ・ キーボックス ○ 重量シャッター ・ 軽量シャッター ・ オープンヘッドドア 16 ビニル床シート ・ ビニル床タイル ○ 珪藻土床シート ・ ゴム床タイル ・ 織りじゅうたん ・ タフテッドカーペット ・ コードレスカーペット ・ タイルカーペット ・ 海泡石レンガ断熱系床材 ・ エポキシ樹脂系塗床材 ○ 水性型無機系床塗料 ・ フローリングボード ○ フローリングブロック ・ モザイクカーペット ・ 複合フローリング ・ 畳敷き ・ 吸音材 ・ 壁紙張り 20 ユニットフロア ・ 可動間仕切 ・ 移動間仕切 ・ トイレブース ○ 階段滑り止め ○ 黒板・ホワイトボード ○ サイン（表示） ・ ブラインド ・ ロールスクリーン ○ カーテン ・ コンクリート製10ブロック 21 舗装 ○ 手すり（既製品） 22 天井点検口 ・ 床点検口 ・ 屋上点検口 ・ 掲示板 ・ ビクチャーレール ○ EXP-J カバー ・ 郵便受箱 他 ・ デリバリーボックス ○ 避難器具 ○ 天井見切縁 ・ 消火器ボックス ・ アコーディオンドア ○ 流し台 ・ コンロ台 ・ 吊り戸棚 ・ 水切り欄 ・ システムキッチン ・ ミニキッチン ・ トップライト ・ 屋内グレーチング ・ くつふきマット ・ 既製トラフ ・ フェンス ○ 家具 ○ 石枠含有仕上塗料等除去 ○ ダムウエーター改修	・	2H	FP120CN-8463	吹付ロックウール被覆鉄骨柱	t45mm	・	1H	FP060CN-8458	↑ ALCパネル合成	t25mm + ALCパネル t75mm	・	2H	FP120CN-8461	↑ ALCパネル合成	t45mm + ALCパネル t75mm	・	1H	FP060CN-8200	↑ ECP合成	t30mm + 押出し成形セメント板 t60mm	・	2H	FP120CN-8240	↑ ECP合成	t45mm + 押出し成形セメント板 t60mm	・	1H	FP060CN-8445	けい酸カルシウム板	繊維混入けい酸カルシウム板 t20mm	・	2H	FP120CN-8452	けい酸カルシウム板	繊維混入けい酸カルシウム板 t35mm	・	・	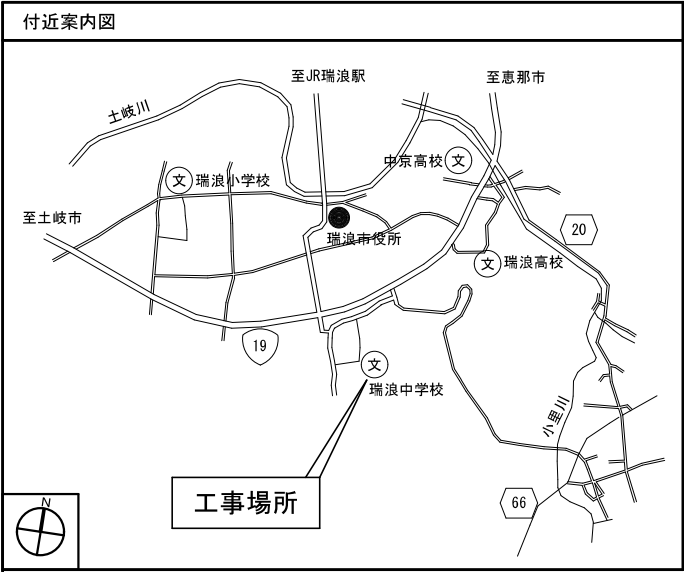


<改修範囲>

 : 改修対象建築物
(改修内容、改修時期は、各図参照)

その他外構改修あり

概略工程表 (参考) ※ 詳細は、現地調査のもと、施設管理者と調整の上、決定する。											
前半 (～夏休み終了)											
後半 (2学期開始～)											
(仮設計画図参照)											
令和8年											
令和9年											
～ 5月 6月 7月 8月 9月 10月 11月 12月 1月 2月											
<全体> (契約は2,3月)											
<北舎>											
・外部											
・内部											
<南舎、渡り廊下5、職員用歩行デッキ>											
・外部											
・内部											
<技術室棟>											
・外部											
・内部											
<屋内運動場>											
・外部											
・内部											
<外構>											

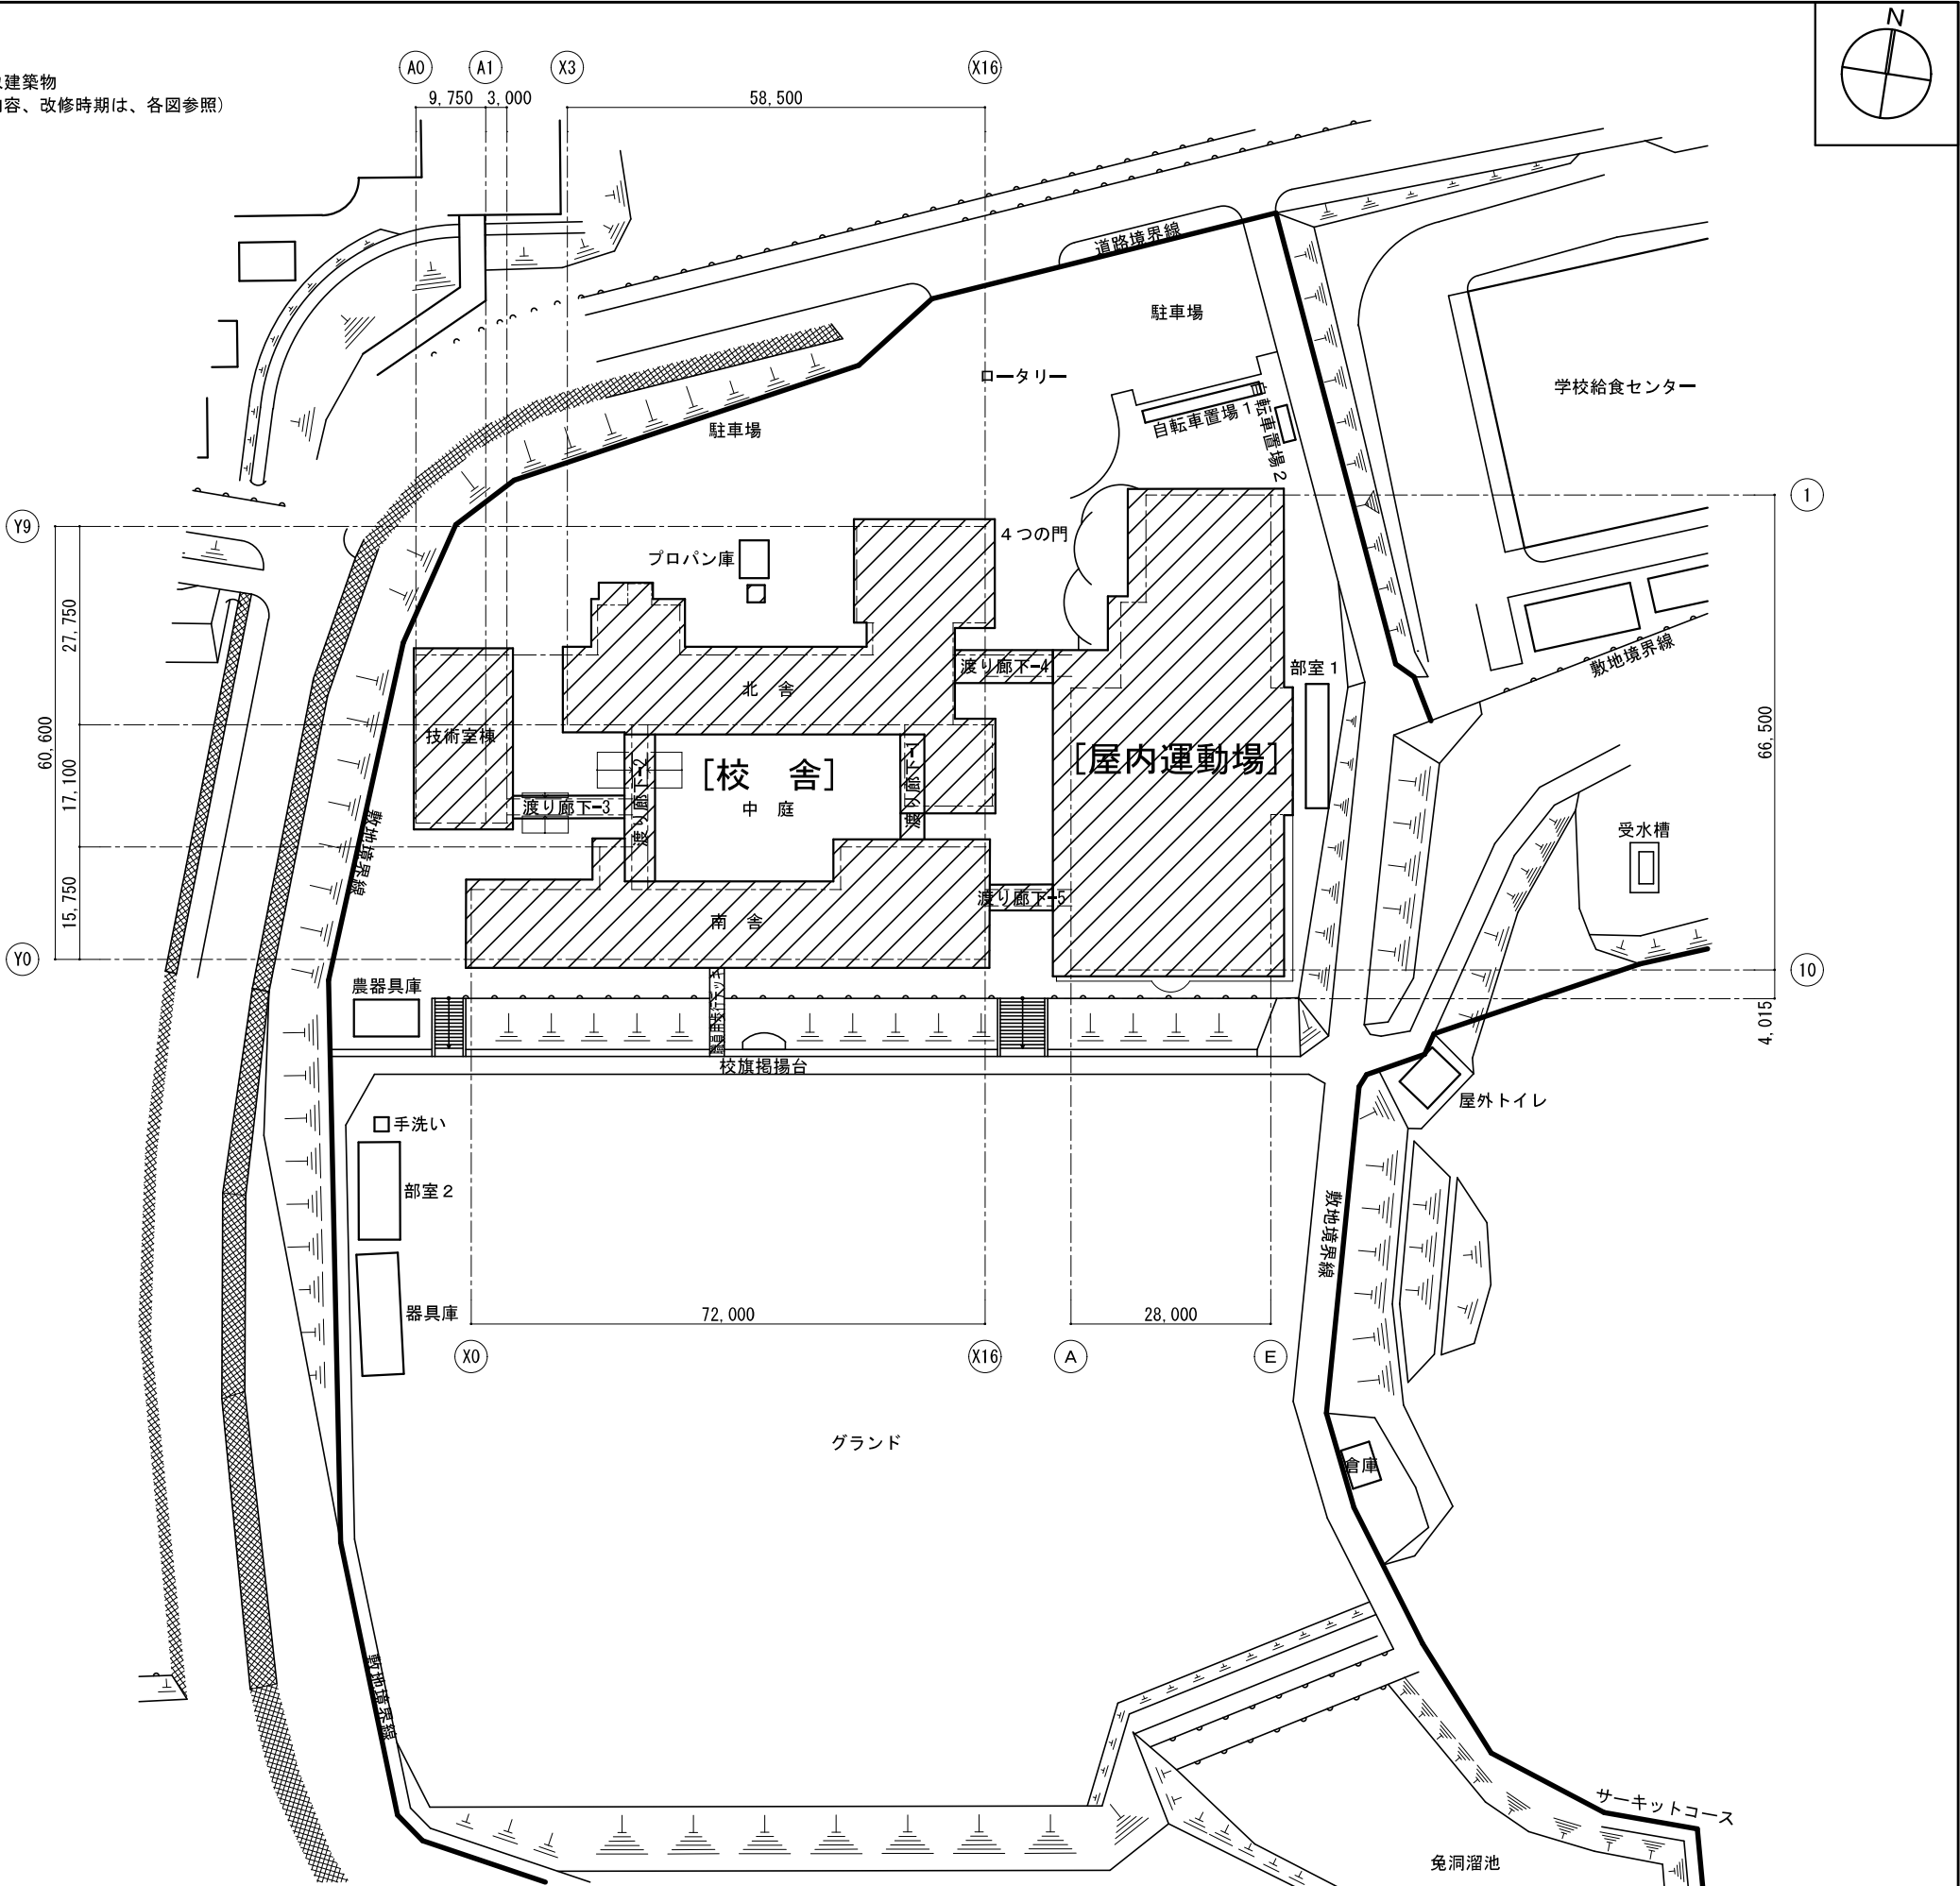

株式会社 丹羽英二建築事務所 E.Niwa Architects & Engineers Nagoya Japan	社 長	校 園	設 計			年 月 日	2025.12	瑞浪中学校改修工事（1期）	図面番号 A04
						整理番号	24-2A02	付近案内図、配置図、概略工程表	
						縮 尺	1/500 (A1)	管理建築士 花井秀哲 一般建築士大臣登録 256327号	
							1/1,000 (A3)		

外 部 仕 上 表															
屋根（勾配屋根）	改修前	アスファルトシングルー文字葺き<石綿含有> 寒冷地仕様：残置				たてどい	改修前	硬質ポリ塩化ビニル管：撤去		軒裏	改修前	コンクリート下地 リシン吹付<石綿含有>：撤去			
	改修後	<カバー工法>（金属垂木+バックアップ材）H25+長尺金属板横葺きt0.4 働き幅240、雪止め					改修後	カラー硬質ポリ塩化ビニル管			改修後	外装薄塗材 E（ゆず肌状、ローラー塗り）			
屋根（陸屋根）	改修前	シート防水：撤去				外壁	改修前	コンクリート下地 吹付タイル<石綿含有>：撤去			改修前	LGS下地 けい酸カルシウム板t6 リシン吹付<石綿含有>：ボード撤去			
	改修後	<S45（機械）工法> 合成高分子系ルーフィングシート防水（S-42）					改修後	コンクリート下地 “トー”コンクリート”<石綿みなし含有>：撤去			改修後	けい酸カルシウム板t6 外装薄塗材 E（ゆず肌状、ローラー塗り）			
屋根（底）	ー	折板：既設のまま				地覆	既設のまま								
屋根（出窓）	改修前	コンクリート下地 シリコン吹付：撤去					コンクリート下地 モルタル								
	改修後	ウレタンゴム系塗膜防水（X-2）				バルコニー	改修前	コンクリート下地 塗布防水：撤去							
							改修後	ウレタンゴム系塗膜防水（X-2）							

階	室名		床			幅木		壁		天井			廻縁	付属品				備考	室名
			レベル	下地	仕上げ	仕上げ	H	下地	仕上げ	下地	仕上げ	天井高	仕上げ	カーテン	ブラインド	スクリーン	BOX	室名札	
南舎 1	玄関	既設のまま	-150	コンクリート	タイル（B1.類、200角）	ー	ー	コンクリート	タイル張り	LGS	せっこうボードt9.5の上 ロックウール岩綿吸音板t12	3,000							玄関
	玄関ホール	既設のまま	±0	コンクリート	フローリングブロックt15 クリア塗装	木製 OP	100	コンクリート	タイル張り	LGS	せっこうボードt9.5の上 ロックウール岩綿吸音板t12	2,800							玄関ホール
	G組	改修前	±0	コンクリート	フローリングブロックt15 クリア塗装	木製 OP	100	木	合板（一部有孔合板）t5.5目透し SOP	LGS	化粧せっこうボードt9.5	3,005							G組
		改修後	↑	↑	研磨の上 UC（3回塗り）	既設のまま	↑	↑	既設のまま	↑	既設のまま	↑						平面黒板：板面張替え<カバー工法>	
	I組	既設のまま	+150 ±0	木 コンクリート	畳 ビニル床シート	最寄せ 木製 GL	ー 100	コンクリート	モルタル、ジュラク吹付	LGS	和風化粧せっこうボードt9.5	2,700							I組
	湯沸室	既設のまま	±0	コンクリート	ビニル床シート	木製 GL	100	木	石綿けい酸カルシウム板t6 VP、一部タイル（100角）	LGS	せっこうボードt9.5 EP	2,400							湯沸室
	保健室	既設のまま	±0	コンクリート	フローリングブロックt15 クリア塗装	木製 OP	100	木	合板（一部有孔合板）t5.5目透し SOP	LGS	化粧せっこうボードt9.5	3,005							保健室
	被服室	改修前	±0	コンクリート	フローリングブロックt15 クリア塗装 一部撤去	木製 OP	100	木	合板（一部有孔合板）t5.5目透し SOP	LGS	化粧せっこうボードt9.5	3,005						床の一部 タイル張り：既設のまま	被服室
		改修後	↑	↑	一部新設、研磨の上 UC（3回塗り）	既設のまま	↑	↑	既設のまま	↑	既設のまま	↑							
	（被服、調理）準備室	既設のまま	±0	コンクリート	フローリングブロックt15 クリア塗装	木製 OP	100	木	合板t5.5目透し SOP	LGS	化粧せっこうボードt9.5	3,005							（被服、調理）準備室
	調理室	既設のまま	±0	コンクリート	フローリングブロックt15 クリア塗装	木製 OP	100	木	合板（一部有孔合板）t5.5目透し SOP	LGS	化粧せっこうボードt9.5	3,005							調理室
	コンピューター室 → 技術室	改修前	±0	コンクリート	タイルカーベット：撤去	木製 OP	100	木	合板（一部有孔合板）t5.5目透し SOP	LGS	化粧せっこうボードt9.5	3,005							コンピューター室
		改修後	↑	↑	セルフレベリング材の上 ビニル床シート（HS）t2.8	既設のまま	↑	↑	既設のまま	↑	既設のまま	↑						床ビット：コンクリート充填 収納棚、生徒用工作台（一部）：新設	→ 技術室
	教育相談室 →（技術）準備室	改修前	±0	コンクリート	タイルカーベット：撤去 （下地 フローリングブロックt15：残置）	木製 OP	100	木	合板（一部有孔合板）t5.5目透し SOP	LGS	化粧せっこうボードt9.5	3,005						カーテンボックス（間仕切壁沿い）、 カーテンレール（天井 吊下げ）：撤去	教育相談室
		改修後	↑	↑	既設フローリングブロック：クリーニング	既設のまま	↑	↑	既設のまま	↑	既設のまま	↑						ライニング、流し台、収納棚：新設	→（技術）準備室
	便所（男子、女子）	既設のまま	±0	コンクリート	パーディクルボードt20+合板t12+ビニル床シート	ビニル幅木	60	LGS GL	せっこうボード+化粧けい酸カルシウム板t6	LGS	けい酸カルシウム板t6 EP	2,600						令和6年改修実施	便所（男子、女子）
	前室、倉庫	既設のまま	±0	コンクリート	フローリングブロックt15 クリア塗装 セルフレベリング材の上 ビニル床シート	木製 SOP	100	コンクリート LGS GL	モルタル EP せっこうボードt12.5 EP	LGS	化粧せっこうボードt9.5	2,600						令和6年改修実施	前室、倉庫
		既設のまま	±0	コンクリート	セルフレベリング材の上 ビニル床シート	ビニル幅木	60	LGS GL	せっこうボードt12.5+化粧けい酸カルシウム板t6	LGS	けい酸カルシウム板t6 EP	2,600						令和6年改修実施	多目的便所、脱衣室
	廊下	改修前	±0	コンクリート	フローリングブロックt15 クリア塗装	木製 OP	100	コンクリート 木	モルタル VE 合板t5.5目透し SOP	LGS	化粧せっこうボードt9.5	2,700							廊下
		改修後	↑	↑	一部 研磨の上 UC（3回塗り） 他は既設のまま	既設のまま	↑	↑	既設のまま	↑	既設のまま	↑							
南舎 2	会議室	改修前	±0	コンクリート	タイルカーベット：撤去	木製 OSCL	100	木	天然木化粧合板目透し OSCL	LGS	せっこうボードt9.5の上 ロックウール岩綿吸音板t12	2,850							会議室
		改修後	↑	↑	セルフレベリング材の上 ビニル床シート（HS）t2.8	既設のまま	↑	↑	既設のまま	↑	既設のまま	↑							
	相談室	既設のまま	±0	コンクリート	フローリングブロックt15 クリア塗装	木製 OP	100	木	合板t5.5目透し SOP	LGS	化粧せっこうボードt9.5	3,005							相談室
	湯沸室	既設のまま	±0	コンクリート	ビニル床シート	木製 GL	100	木	石綿けい酸カルシウム板t6 VP、一部タイル（100角）	LGS	化粧せっこうボードt9.5	2,400							湯沸室
	校長室	改修前	±0	コンクリート	タイルカーベット：撤去	木製 OSCL	100	木	天然木化粧合板目透し OSCL	LGS	せっこうボードt9.5の上 ロックウール岩綿吸音板t12	2,855							校長室
		改修後	↑	↑	セルフレベリング材の上 ビニル床シート（HS）t2.8	既設のまま	↑	↑	既設のまま	↑	既設のまま	↑						可動間仕切：仮撤去、再取付	
	金庫室	既設のまま	±0	コンクリート	モルタル ビニル床シート	木製 GL	100	コンクリート	モルタル、VR	LGS	化粧せっこうボードt9.5	3,005							金庫室
	職員室	既設のまま	±0	コンクリート	フローリングブロックt15 クリア塗装	木製 OP	100	木	合板t5.5目透し SOP	LGS	化粧せっこうボードt9.5	3,005							職員室
	印刷室	既設のまま	±0	コンクリート	フローリングブロックt15 クリア塗装	木製 OP	100	木	合板t5.5目透し SOP	LGS	せっこうボードt9.5 EP	3,005							印刷室
	放送室	既設のまま	±0	コンクリート	フローリングブロックt15 クリア塗装	木製 OP	100	木	有孔合板t5.5目透し SOP	LGS	化粧せっこうボードt9.5	3,005							放送室

共 通 事 項											
凡例			石綿含有建材の調査について			フローリングブロックについて					
：2期工事範囲（建築工事） ：改修対象外（建築工事）			：作業に先立ち、各建材の石綿含有について事前調査を行うこと ：既存の設計図書、石綿含有建材の調査報告書等の書面調査及び現地での目視調査により確認し、調査結果を監理者に提出すること ：含有無しの場合は、調査結果について承諾を得た後、施工すること ：含有有り、若しくは含有の有無が判定できない場合は、監理者と協議すること ：上記調査結果の写しを現場に備え置くとともに、関係法令等に基づき、官公署へ報告を行うこと			：研磨及びUCは、下記による ：建築改修工事監理指針(令和4年版) 6.11.6 現場塗装仕上げ					
外部、建具及び設備等改修の有無は、各図を参照のこと											
株式会社 丹羽英二建築事務所 E.Niwa Architects & Engineers Nagoya Japan			社 長			校 園			設 計		

内 部 仕 上 表																					
階	室名		床			幅木		壁			天井			廻縁	付属品			備考	室名		
			レベル	下地	仕上げ	仕上げ	H	下地	仕上げ	下地	仕上げ	天井高	仕上げ	カーテン	ブラインド スクリーン	BOX	室名札				
南舎 3	学習指導室	既設のまま	±0	コンクリート	フローリングブロックt15 クリア塗装	木製 OP	100	木	合板t5.5目透し SOP	LG S	化粧せっこうボードt9.5	3,005						学習指導室			
	図書室	改修前	±0	コンクリート	タイルカーペット：撤去	木製 OSCL	100	木	有孔合板t5.5目透し OSCL	LG S	化粧せっこうボードt9.5	3,005					床の一部 タイル張り：既設のまま	図書室			
		改修後	↑	↑	セルフレベリング材の上 ビニル床シート (HS)t2.8	既設のまま	↑	↑	既設のまま	↑	既設のまま	↑					造作書棚：一部補修				
	更衣室	既設のまま	±0	コンクリート	モルタル ビニル床シート	木製 OL	100	木	合板t5.5目透し SOP	LG S	化粧せっこうボードt9.5	3,005						更衣室			
	便所(男子、女子)	既設のまま	±0	コンクリート	パーマディカルボードt20＋合板t12＋ビニル床シート	ビニル幅木	60	LG S、GL	せっこうボード＋化粧けい酸カルシウム板t6	LG S	けい酸カルシウム板t6 EP	2,600					令和6年改修実施	便所(男子、女子)			
	倉庫	既設のまま	±0	コンクリート	モルタル ビニル床シート	木製 OL	100	コンクリート	モルタル VE	LG S	化粧せっこうボードt9.5	2,600						倉庫			
	廊下	改修前	±0	コンクリート	フローリングブロックt15 クリア塗装：一部撤去 一部新設、一部 研磨の上 UC(3回塗り)、 他は既設のまま	木製 OP	100	コンクリート 木	モルタル VE 合板t5.5目透し SOP	LG S	化粧せっこうボードt9.5	2,700						廊下			
		改修後	↑	↑		既設のまま	↑	↑	既設のまま	↑	既設のまま	↑									
	美術室	改修前	±0	コンクリート	フローリングブロックt15 クリア塗装	木製 OP	100	木	合板(一部有孔合板)t5.5目透し SOP	LG S	化粧せっこうボードt9.5	3,005						美術室			
		改修後	↑	↑	一部 研磨の上 UC(3回塗り)、他は既設のまま	既設のまま	↑	↑	既設のまま	↑	既設のまま	↑									
		既設のまま	±0	コンクリート	フローリングブロックt15 クリア塗装	木製 OP	100	木	合板(一部有孔合板)t5.5目透し SOP	LG S	化粧せっこうボードt9.5	3,005						(美術)準備室			
	理科室1、2	改修前	±0	コンクリート	フローリングブロックt15 クリア塗装	木製 OP	100	木	合板(一部有孔合板)t5.5目透し SOP	LG S	化粧せっこうボードt9.5	3,005						理科室1、2			
		改修後	↑	↑	研磨の上 UC(3回塗り)	既設のまま	↑	↑	既設のまま	↑	既設のまま	↑									
	(理科)準備室	既設のまま	±0	コンクリート	フローリングブロックt15 クリア塗装	木製 OP	100	木	合板t5.5目透し SOP	LG S	化粧せっこうボードt9.5	3,005						(理科)準備室			
	音楽室1	改修前	±0～+450	コンクリート、木	タイルカーペット：撤去	木製 OSCL	100	木	有孔合板t5.5目透し SOP	LG S	化粧せっこうボードt9.5	2,555～3,005						音楽室1			
		改修後	↑	↑	セルフレベリング材の上 ビニル床シート (HS)t2.8	既設のまま	↑	↑	既設のまま	↑	既設のまま	↑									
	音楽室2	改修前	±0	コンクリート	タイルカーペット：撤去	木製 OSCL	100	木	有孔合板t5.5目透し SOP	LG S	化粧せっこうボードt9.5	3,005						音楽室2			
		改修後	↑	↑	セルフレベリング材の上 ビニル床シート (HS)t2.8	既設のまま	↑	↑	既設のまま	↑	既設のまま	↑									
	(音楽)準備室	既設のまま	±0	コンクリート	フローリングブロックt15 クリア塗装	木製 OP	100	木	合板t5.5目透し SOP	LG S	化粧せっこうボードt9.5	3,005						(音楽)準備室			
便所(男子、女子)	既設のまま	±0	コンクリート	パーマディカルボードt20＋合板t12＋ビニル床シート	ビニル幅木	60	LG S、GL	せっこうボード＋化粧けい酸カルシウム板t6	LG S	けい酸カルシウム板t6 EP	2,600						令和6年改修実施	便所(男子、女子)			
倉庫	改修前	±0	コンクリート	フローリングブロックt15 クリア塗装	木製 OP	100	コンクリート	モルタル VE	LG S：撤去	化粧せっこうボードt9.5：撤去	2,600						倉庫				
	改修後	↑	↑	既設のまま	既設のまま	↑	↑	既設のまま	LG S：新設	化粧せっこうボードt9.5：新設	↑						補給水槽更新による				
廊下	改修前	±0	コンクリート	フローリングブロックt15 クリア塗装	木製 OP	100	コンクリート 木	モルタル VE 合板t5.5目透し SOP	LG S	化粧せっこうボードt9.5	2,700						廊下				
	改修後	↑	↑	一部 研磨の上 UC(3回塗り)、他は既設のまま	既設のまま	↑	↑	既設のまま	↑	既設のまま	↑										
南舎 共通	A階段	改修前	－	コンクリート	ビニル床シート<石綿含有>：撤去	木製 OSCL	100	コンクリート	モルタル VE	LG S コンクリート	化粧せっこうボードt9.5 モルタル VE	2,700					SUS製ノンスリップ：撤去	A階段			
		改修後	↑	↑	ビニル床シート：新設	既設のまま	↑	↑	既設のまま	↑	既設のまま	↑					SUS製ノンスリップ：新設				
B階段	既設のまま	－	コンクリート	ビニル床シート<石綿含有>	木製 OSCL	100	コンクリート	モルタル VE	LG S、 コンクリート	化粧せっこうボードt9.5 モルタル VE	2,700						B階段				
北舎 1	昇降口(下足)	改修前	－150	コンクリート	タイル(B1 200角)張り、テラゾリ樫	モルタル	150	コンクリート	モルタルの上 吹付タイル<石綿含有>：一部撤去	LG S	せっこうボードt9.5の上 ロックウール岩綿吸音板t12	3,150					ガラスブロック：撤去	昇降口(下足)			
		改修後	一部±0 その他-150	↑	一部高上げの上 防滑性ビニル床シートt2.0：新設 他は既設のまま	ビニル幅木：一部新設 ほか既設のまま	↑	↑	複層塗材 E：一部新設 ほか既設のまま	↑	既設のまま	↑				片引戸：新設					
	昇降口(上足)	改修前	±0	コンクリート	ビニル床シート<石綿含有>：撤去	木製 OP：一部撤去	100	コンクリート	モルタルの上 吹付タイル<石綿含有>：一部撤去	LG S	せっこうボードt9.5の上 ロックウール岩綿吸音板t12	3,000					昇降口(上足)				
		改修後	↑	↑	ビニル床シート：新設	ビニル幅木：一部新設 ほか既設のまま	↑	↑	複層塗材 E：一部新設 ほか既設のまま	↑	既設のまま	↑									
	ラウンジ	改修前	±0	コンクリート	フローリングブロックt15 クリア塗装	木製 OP	100	コンクリート	モルタル VE	LG S	化粧せっこうボードt9.5：一部撤去	2,700						ラウンジ			
		改修後	↑	↑	既設のまま	既設のまま	↑	↑	既設のまま	↑	化粧せっこうボードt9.5：一部新設	↑									
	多目的教室	改修前	±0	コンクリート	タイルカーペット：撤去	木製 OP	100	木	有孔合板t5.5目透し SOP	LG S	せっこうボードt9.5の上 ロックウール岩綿吸音板t12	3,000 (上がり天井3,250)						多目的教室			
		改修後	↑	↑	セルフレベリング材の上 ビニル床シート (HS)t2.8	既設のまま	↑	↑	既設のまま	↑	既設のまま	↑									
	1年学年室	既設のまま	±0	コンクリート	タイルカーペット	木製 OP	100	木	合板t5.5の上 ビニルクロス	LG S	せっこうボードt9.5の上 ロックウール岩綿吸音板t12	2,850						1年学年室			
	CR (1-A、1-B、1-C、1-D) 少人数指導教室	改修前	±0	コンクリート	フローリングブロックt15 クリア塗装	木製 OP	100	木	合板(一部有孔合板)t5.5目透し SOP	LG S	化粧せっこうボードt9.5	3,005						掃除用具入、ロッカー、コート掛：撤去	CR (1-A、1-B、1-C、1-D) 少人数指導教室		
改修後		↑	↑	研磨の上 UC(3回塗り)	既設のまま	↑	↑	既設のまま	↑	既設のまま	↑						掃除用具入、ロッカー、コート掛：新設 曲面黒板／板面張替え／カバー工法				
配膳室	既設のまま	±0	コンクリート	ビニル床シート	木製 OP	100	コンクリート	モルタル VE	LG S	化粧せっこうボードt9.5	2,700						配膳室				
共 通 事 項																					
凡例 ：2期工事範囲（建築工事） ：改修対象外（建築工事） 外部、建具及び設備等改修の有無は、各図を参照のこと 石綿含有建材の調査について ・作業に先立ち、各建材の石綿含有について事前調査を行うこと ・既存の設計図書、石綿含有建材の調査報告書等の書面調査及び現地での目視調査により確認し、調査結果を監理者に提出すること ・含有無しの場合は、調査結果について承諾を得た後、施工すること ・含有有り、若しくは含有の有無が判定できない場合は、監理者と協議すること ・上記調査結果の写しを現場に備え置くとともに、関係法令等に基づき、官公署へ報告を行うこと フローリングブロックについて 研磨及びUCは、下記による ・建築改修工事監理指針(令和4年版) 6.11.6 現場塗装仕上げ																					
株式会社 丹羽英二建築事務所 E.Niwa Architects & Engineers Nagoya Japan			社 長		校 園		設 計							年 月 日	2025.12	瑞浪中学校改修工事（1期）				図面番号 ④ 構造 電気 機械 土木 設備 A06	
														整理番号	24-2A02	校舎仕上表（2）					
														縮 尺	－						
																管理建築士 花井秀哲 一般建築士 大臣登録 256327号					