



システム構成図

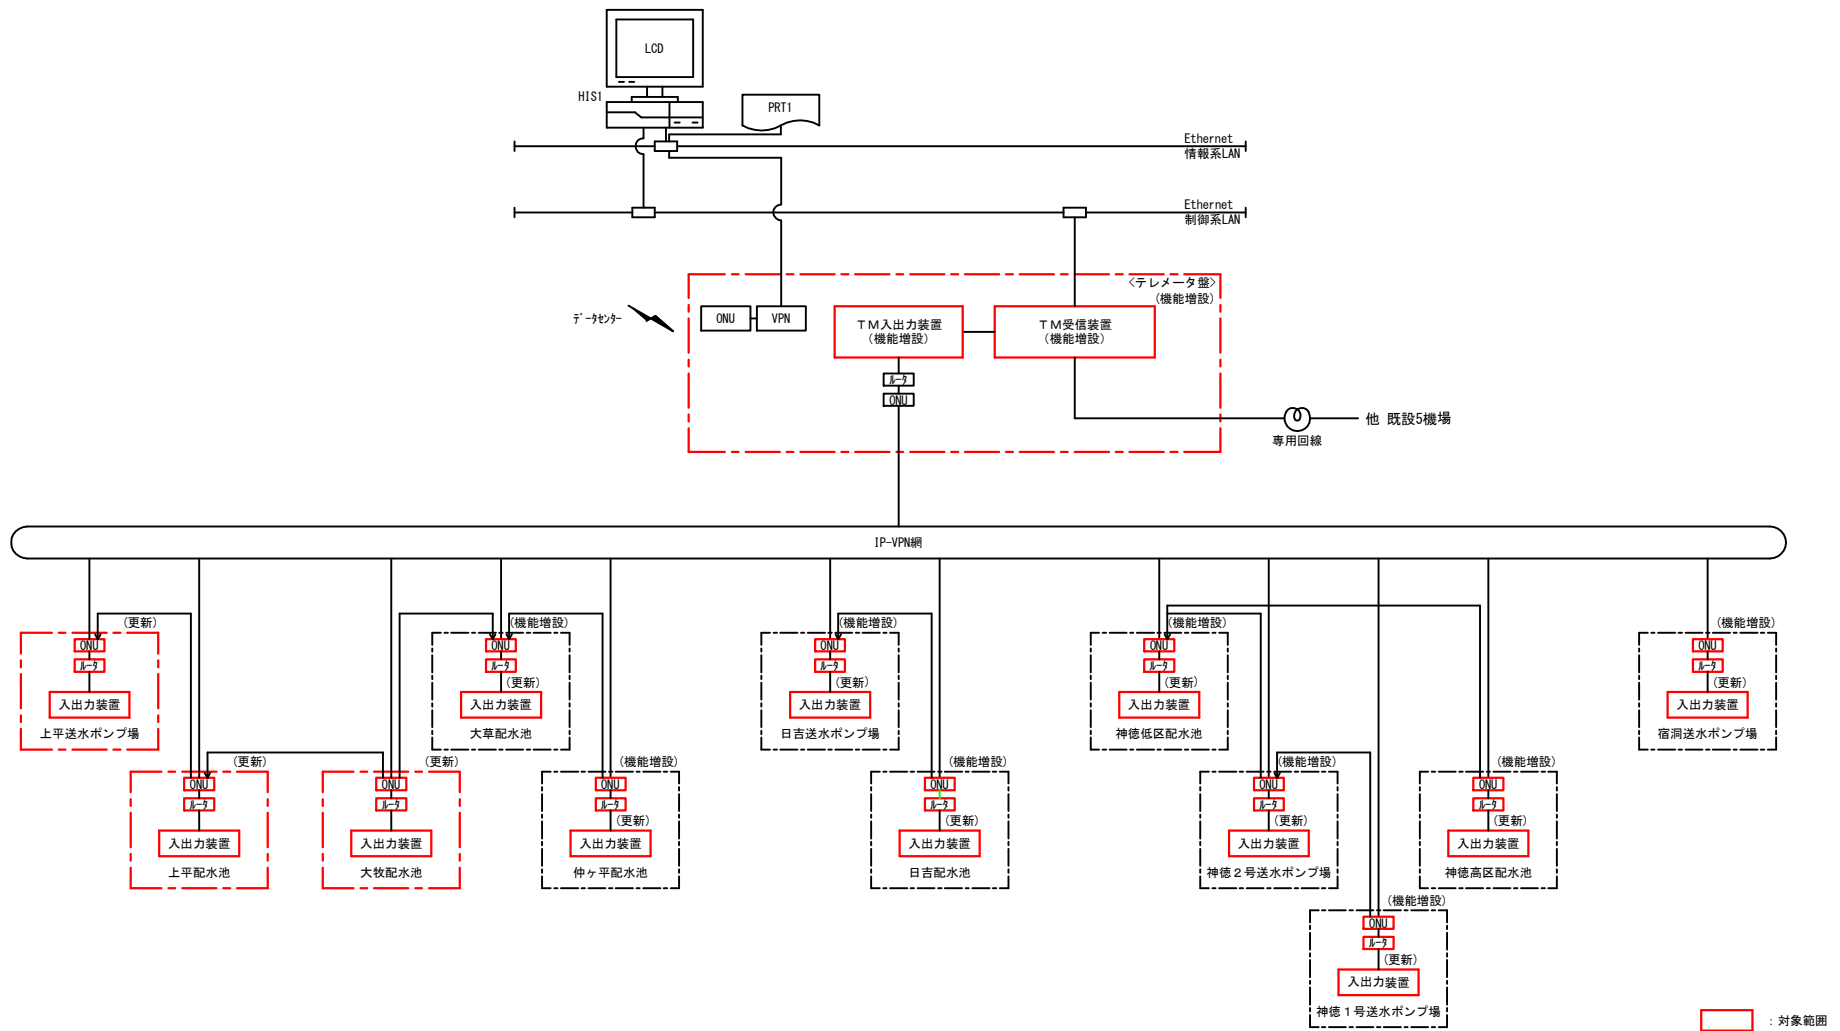

：対象範囲

工 事 名	上平送水ポンプ場ほか12施設テレメータ装置等更新工事		
施 設 名			
施工箇所	瑞浪市稲津町萩原 地内ほか		
図 面 名	システム構成図		
縮 尺		図面番号	1 / 1
事務所名	瑞浪市 建設部 上下水道課		

計装フローシート
(稲津系)

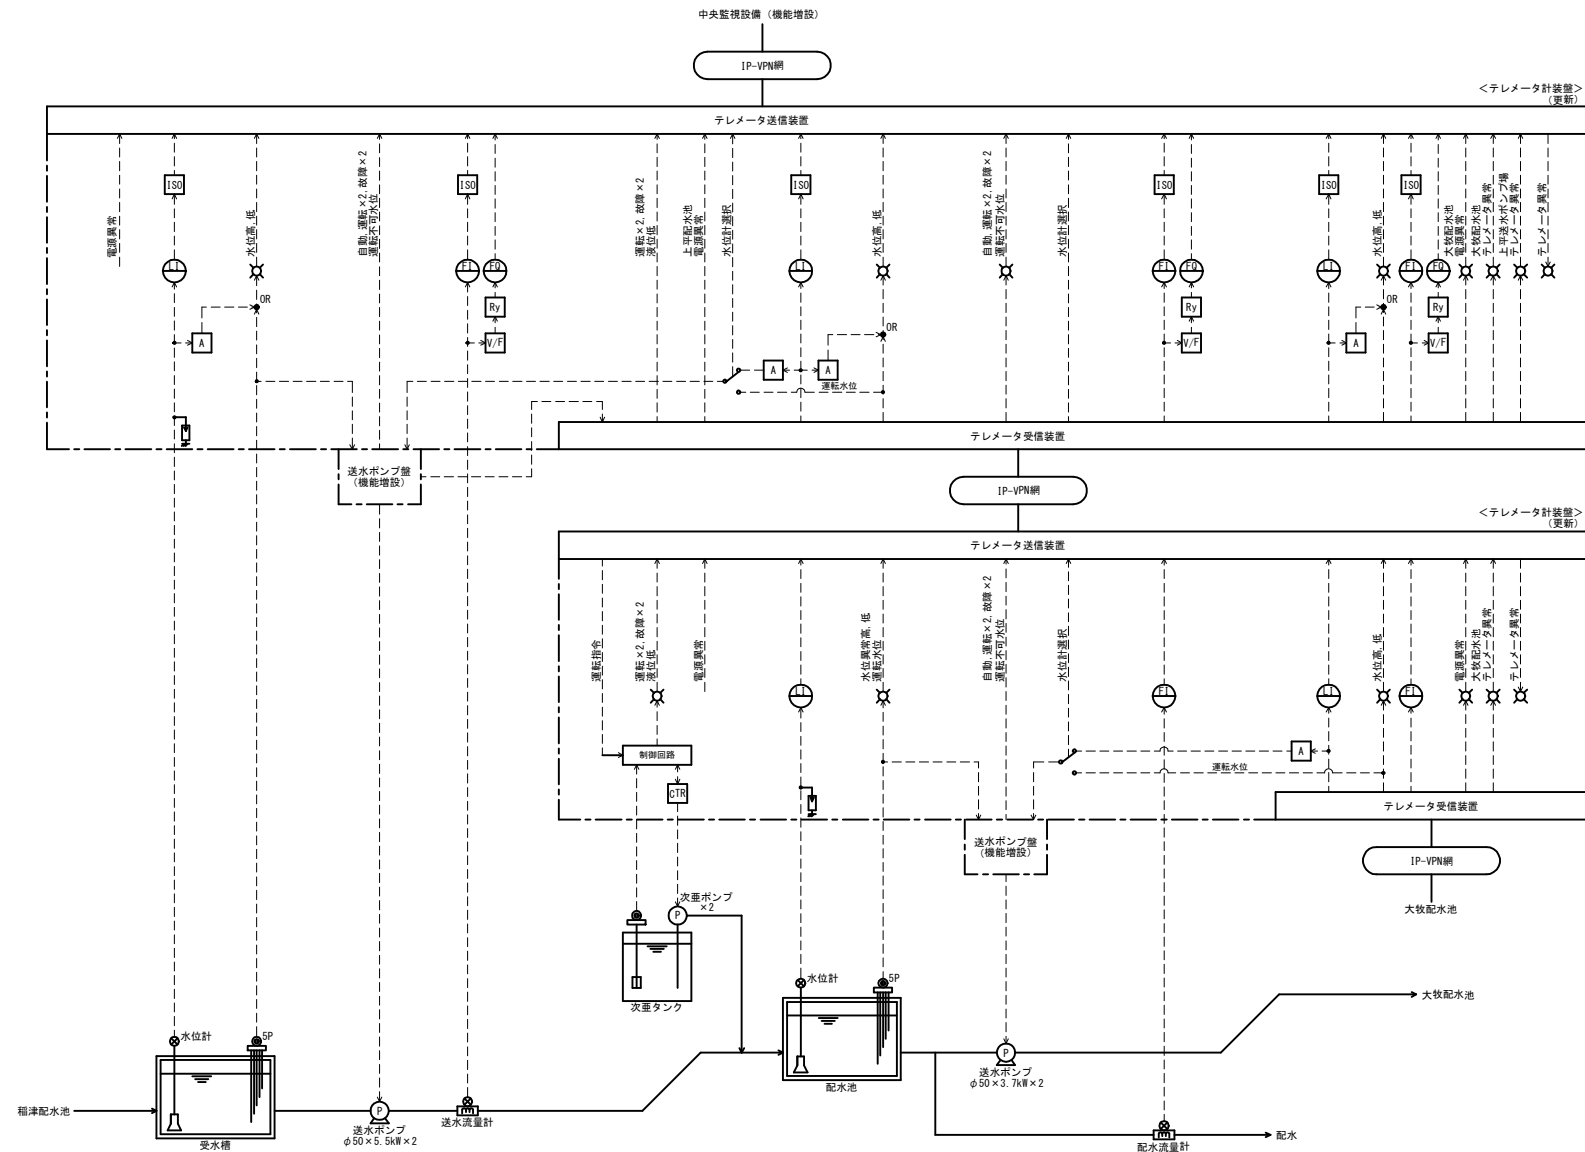


HH 水位異常高 (ANN)
LL 水位異常低 (ANN)
L 復帰
LLL ポンプ運転不可水位 (ANN-1/L)
COM

HH 水位異常高 (ANN)
H 送水ポンプ停止水位
L 送水ポンプ運転水位
LL 水位異常低、ポンプ運転不可水位 (ANN, 1/L)
COM

工事名	上平送水ポンプ場ほか12施設テレメータ装置等更新工事		
施設名			
施工箇所	瑞浪市稲津町萩原 地内ほか		
図面名	計装フローシート		
縮尺	図面番号	1/2	
事務所名	瑞浪市 建設部	上下水道課	

計装フローシート

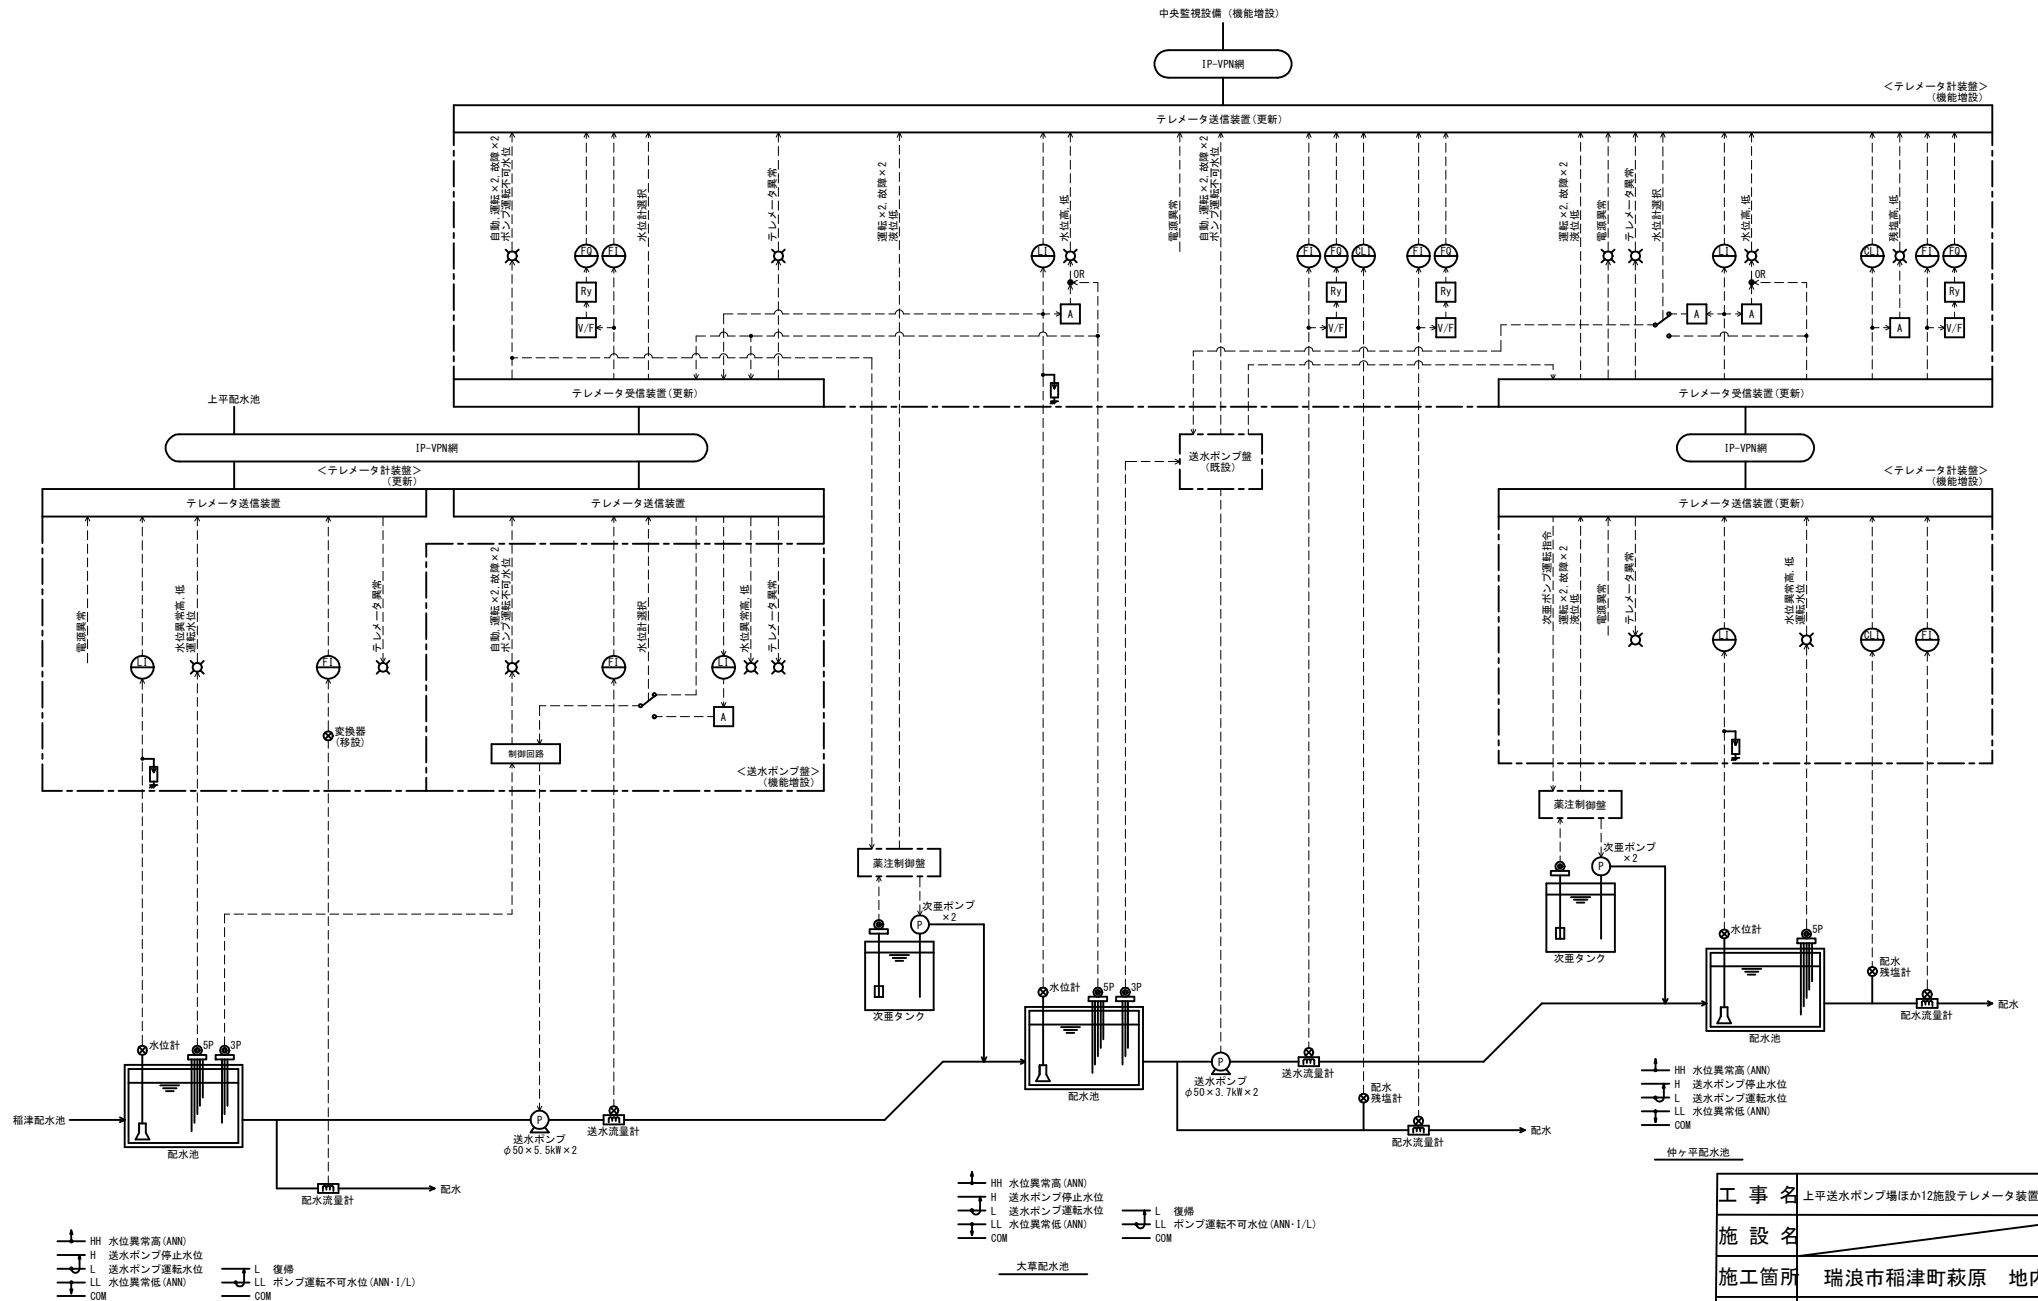


工 事 名	上平送水ポンプ場ほか12施設テレメータ装置等更新工事		
施 設 名			
施工箇所	瑞浪市稲津町萩原 地内ほか		
図 面 名	計装フローシート		
縮 尺		図面番号	2/2
事務所名	瑞浪市 建設部 上下水道課		

上平送水ポンプ場 盤外形図・単線結線図

(参考)

S=1:20

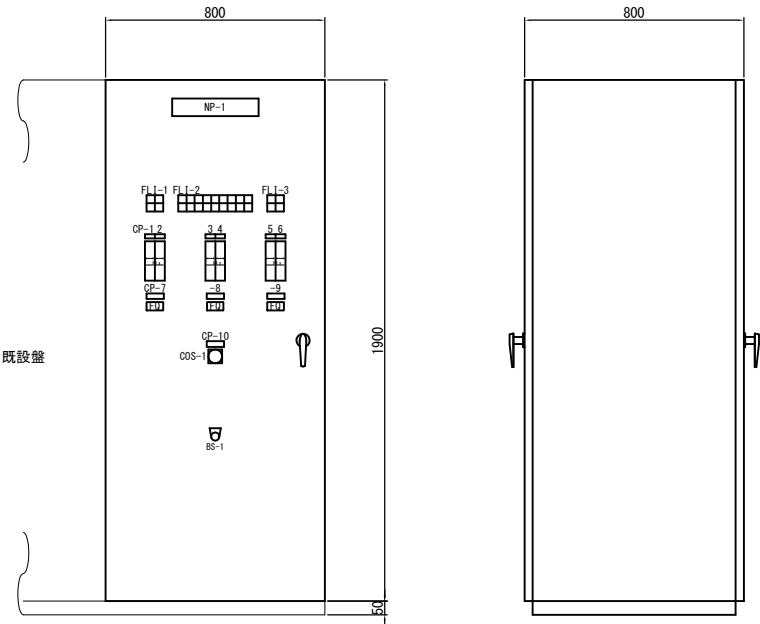

FLI-1

電源	受水槽水位異常高
(W)	(R)
中央T.M異常	受水槽水位異常低
(R)	(R)


FLI-2

上平配水池電源異常	配水池水位異常高	NO.1送水ポンプ運転	NO.1送水ポンプ故障	ポンプ運転不可水位	NO.1次送水ポンプ運転	NO.1次送水ポンプ故障	次蓄タンク液位低	予備
(R)	(R)	(W)	(R)	(R)	(W)	(R)	(R)	(R)
上平配水池T.M異常	配水池水位異常低	NO.2送水ポンプ運転	NO.2送水ポンプ故障	予備	NO.2次送水ポンプ運転	NO.2次送水ポンプ故障	予備	予備
(R)	(R)	(W)	(R)	(R)	(W)	(R)	(R)	(R)

FLI-3

大牧配水池電源異常	配水池水位異常高
(R)	(R)
大牧配水池T.M異常	配水池水位異常低
(R)	(R)


記号	記入文字	備考
NP-1	テレメータ計装盤	
CP-1	受水槽水位	
-2	送水流量	
-3	上平配水池水位	
-4	上平配水流量	
-5	大牧配水池水位	
-6	大牧配水池/配水流量	
-7	上平送水ポンプ場/送水流量積算	
-8	上平配水池/配水流量積算	
-9	大牧配水池/配水流量積算	
-10	上平配水池/水位計選択	
COS-1	電極一位計	
BS-1	ランプテスト	

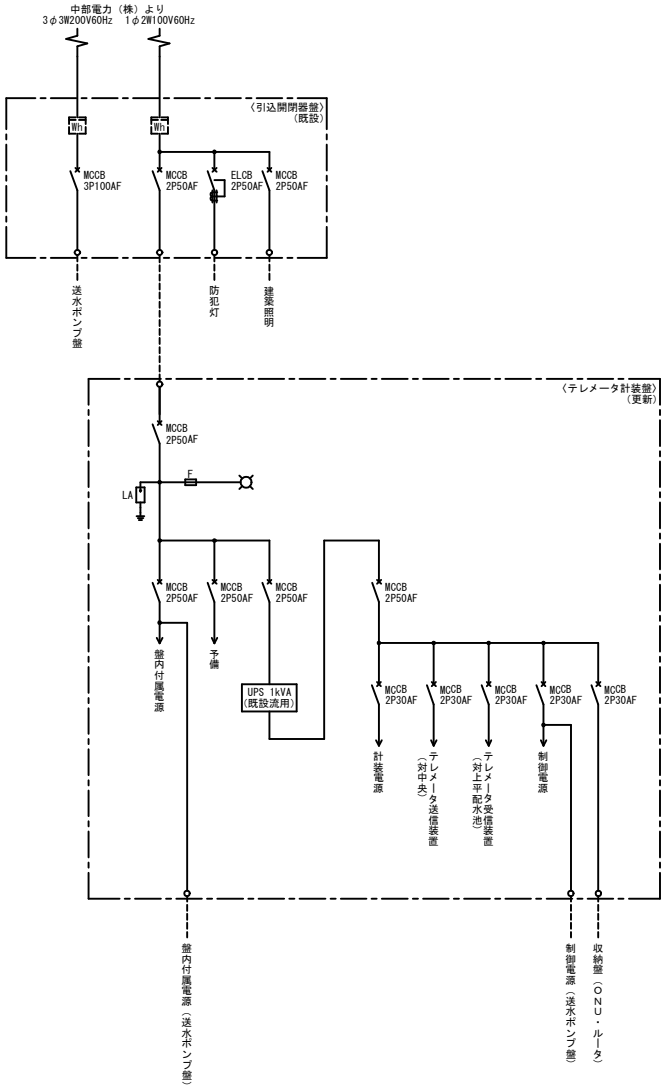

工 事 名	上平送水ポンプ場ほか12施設テレメータ装置等更新工事		
施 設 名	上平送水ポンプ場		
施工箇所	瑞浪市稲津町萩原 地内ほか		
図 面 名	盤外形図・単線結線図		
縮 尺		図面番号	1/18
事務所名	瑞浪市 建設部 上下水道課		

S=1 : 50

The diagram shows a room layout with a control panel on the left wall. The panel contains a switch labeled 'TK' and a button labeled 'P'. A dashed line connects the switch to a component labeled 'PB3' on the wall. Below the panel, there is a component labeled 'ONU' connected to a switch labeled 'PB2'. A dashed line also connects 'PB2' to a component labeled 'PB1' on the floor. A light fixture labeled 'L' is mounted on the right wall. A doorway is located at the bottom center of the room.

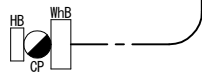

記号	名 称	仕 様	備 考
CP	引込柱	コンクリート柱	既設
WhB	引込開閉器盤	SUS WP	既設
HB	保安器箱	SUS WP	既設
TK	テレメータ計装盤	屋内鋼板製自立形	更新
P	送水ポンプ盤	屋内鋼板製自立形	機能増設
ONU	収納盤	屋内鋼板製壁掛形	新設
L	分電盤	屋内鋼板製壁掛形	既設
PB1	ブルボックス	SUS350×350×150WP	既設
PB2	ブルボックス	SUS300×300×100WP	既設
PB3	ブルボックス	SUS700×700×200WP	既設


用 途	自	至	ケーブル・電線	電線管			配線ルート	備 考
				屋外露出	屋内露出	地中		
光回線引込	CP	ONU	—C—	既設PE	HI (22)	既設FEP	CP→HB→PB1→PB2→ONU	
収納盤 電源	TK	ONU	VVF1. 6mm×3C		既設HI	HI (22)	TK→PB3→PB2→ONU	電線管流用：TK～PB2
LANケーブル	TK	ONU	ｶﾞﾎﾞ'ﾘ-6×2		既設HI	HI (22)	TK→PB3→PB2→ONU	電線管流用：TK～PB2
送水ポンプ盤 盤内附属・計装電源	TK	P	EM-CE2sq×2C×2				TK→ﾋﾞｯﾄ→P	
送水ポンプ盤 信号	P	TK	EM-CEE1. 25sq×12C				P→ﾋﾞｯﾄ→TK	
NTT回線引込 (撤去)	CP	HB	—C—	既設PE			CP→HB	
	HB	TK	EM-CPE0. 65mm×3P	既設PE	既設HI	既設FEP	HB→PB1→PB2→PB3→TK	

工 事 名	上平送水ポンプ場ほか12施設テレメータ装置等更新工事	
施 設 名	上平送水ポンプ場	
施工箇所	瑞浪市稲津町萩原 地内ほか	
図 面 名	電気設備図	
縮 尺	図面番号	2/18
事務所名	瑞浪市 建設部 上下水道課	

上平配水池 盤外形図・単線結線図

(参考)


S=1:20

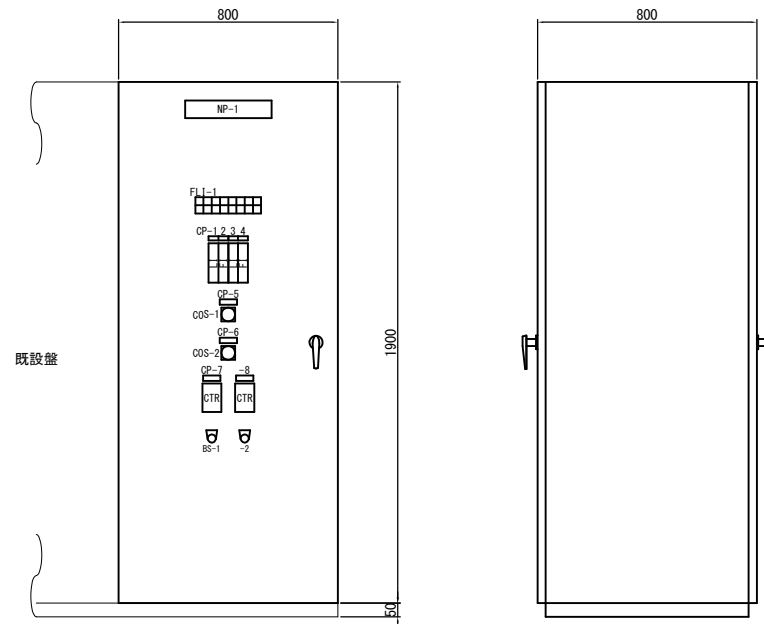

FLI-1

電源	配水池水位異常高	大牧配水池水位異常高	NO.1次垂ポンプ運転	NO.1次垂ポンプ故障	次垂タンク液位低	T.M異常	予備
(W)	(R)	(R)	(W)	(R)	(R)	(R)	(R)
大牧配水池電源異常	配水池水位異常低	大牧配水池水位異常低	NO.2次垂ポンプ運転	NO.2次垂ポンプ故障	予備	大牧配水池T.M異常	予備
(R)	(R)	(R)	(W)	(R)	(R)	(R)	(R)

記号	記入文字	備考
NP-1	テレメータ計装盤	
CP-1	配水池水位	
-2	配水流量	
-3	大牧配水池水位	
-4	大牧配水流量	
-5	大牧配水池/水位計選択	
-6	次垂ポンプ制御	
-7	NO.1次垂ポンプ	
-8	NO.2次垂ポンプ	
COS-1	電極-水位計	
-2	NO.1-切-交互-切-NO.2	
BS-1	表示復帰	
-2	ランプテスト	

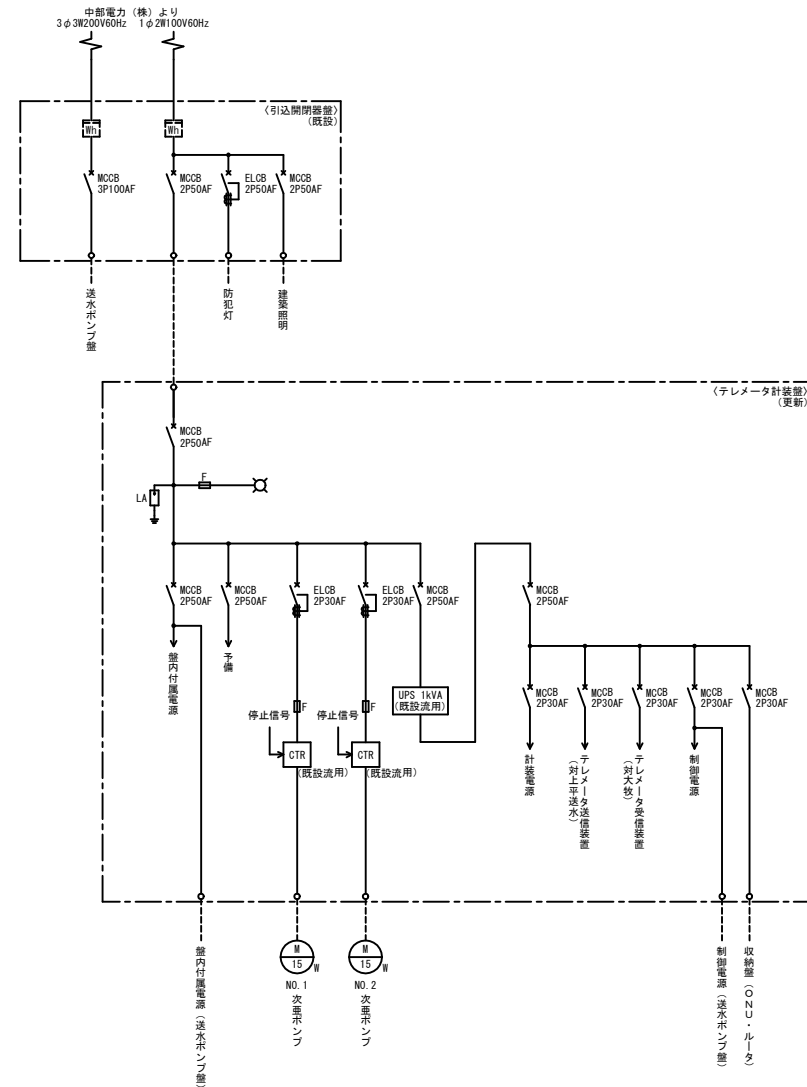


工事名	上平送水ポンプ場ほか12施設テレメータ設置等更新工事		
施設名	上平配水池		
施工箇所	瑞浪市稲津町萩原 地内ほか		
図面名	盤外形図・単線結線図		
縮尺		図面番号	3/18
事務所名	瑞浪市 建設部 上下水道課		

上平配水池 電気設備図

S=1:50

平面図

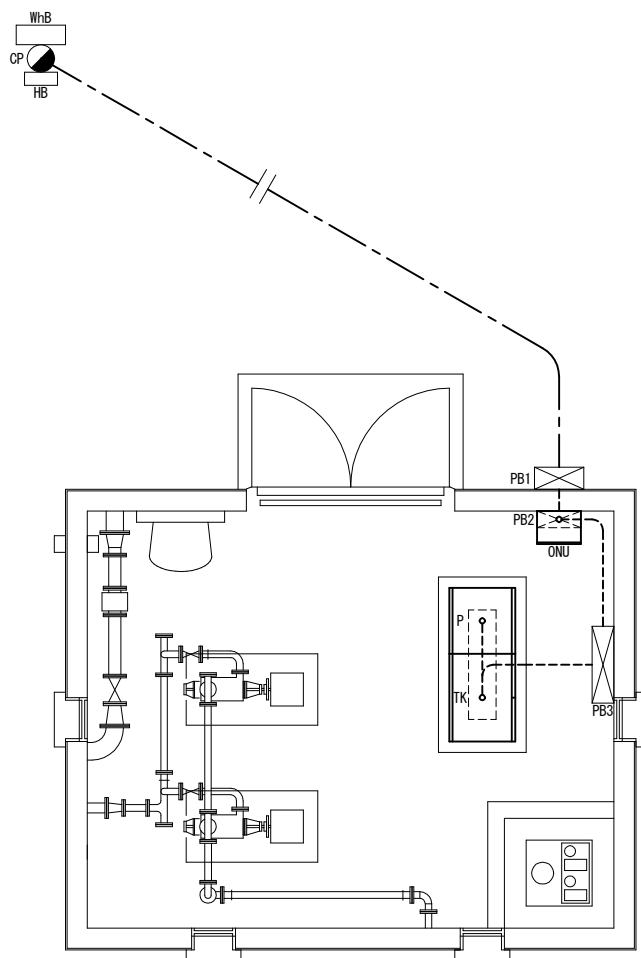

記号	名 称	仕 様	備 考
CP	引込柱	コンクリート柱	既設
WhB	引込開閉器盤	SUS WP	既設
HB	保安器箱	SUS WP	既設
TK	テレメータ計装盤	屋内鋼板製自立形	更新
P	送水ポンプ盤	屋内鋼板製自立形	機能増設
ONU	収納盤	屋内鋼板製壁掛形	新設
PB1	ブルボックス	SUS450×450×200WP	既設
PB2	ブルボックス	SUS400×400×150WP	既設
PB3	ブルボックス	SUS700×700×200WP	既設


用 途	自	至	ケーブル・電線	電線管			配線ルート	備 考
				屋外露出	屋内露出	地中		
光回線引込	CP	ONU	—E—	既設PE		HI (22)	既設FEP	CP→HB→PB1→PB2→ONU
収納盤 電源	TK	ONU	VVF1.6mm×3C		既設HI	HI (22)		TK→PB3→PB2→ONU
LANケーブル	TK	ONU	カゴリ-6×2		既設HI	HI (22)		TK→PB3→PB2→ONU
送水ポンプ盤 盤内附属・計装電源	TK	P	EM-CE2sq×2C×2					TK→ビット→P
送水ポンプ盤 信号	P	TK	EM-CEE1.25sq×12C					P→ビット→TK
NTT回線引込 (撤去)	CP	HB	—E—	既設PE				CP→HB
	HB	TK	EM-CPEEO.65mm×3P	既設PE	既設HI		既設FEP	HB→PB1→PB2→PB3→TK

工 事 名	上平送水ポンプ場ほか12施設テレメータ装置等更新工事		
施 設 名	上平配水池		
施工箇所	瑞浪市稲津町萩原 地内ほか		
図 面 名	電気設備図		
縮 尺		図面番号	4/18
事務所名	瑞浪市 建設部 上下水道課		

S=1:20

FLI-1


記号	記入文字	備 考
NP-1	テレメータ計装盤	
CP-1	配水池水位	
-2	配水流量	
BS-1	ランプテスト	

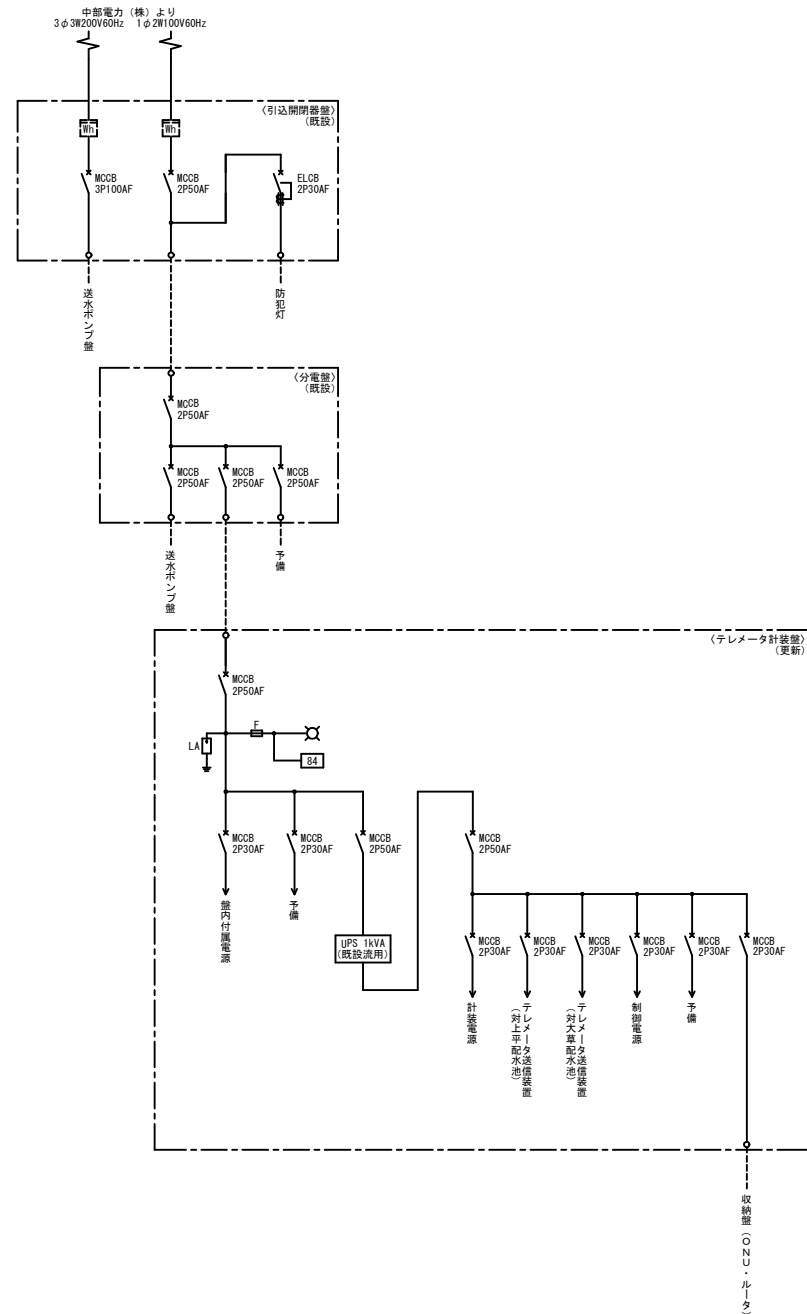

工 事 名	上平送水ポンプ場ほか12施設テレメータ装置等更新工事		
施 設 名	瑞浪市稲津町萩原 地内ほか		
施工箇所	大牧配水池		
図 面 名	盤外形図・単線結線図		
縮 尺		図面番号	5/18
事務所名	瑞浪市 建設部 上下水道課		

S=1:50

平面图

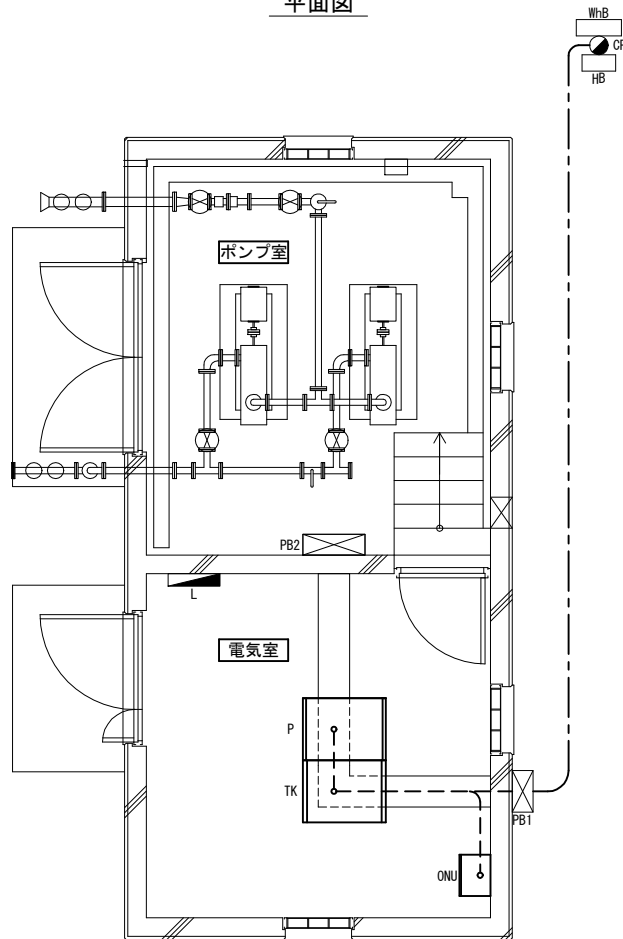

記号	名 称	仕 様	備 考
CP	引込柱	コンクリート	既設
WHB	引込開閉器盤	SUS WP	既設
HB	保安器箱	SUS WP	既設
P	送水ポンプ盤	屋内銅板製自立形	機能増設
TK	テレメータ計装盤	屋内銅板製自立形	更新
ONU	収納盤	屋内銅板製壁掛形	新設
L	分電盤	屋内銅板製壁掛形	既設
PB1	ブルボックス	SUS400×400×200WP	既設
PB2	ブルボックス	SUS600×600×200WP	既設


用 途	自	至	ケーブル・電線	電線管				配線ルート	備 考
				屋外露出	屋内露出	打込	地中		
光回線引込	CP	ONU	—C—	既設PE	HI (22)		既設FEP	CP→HB→PB1→ビッド→ONU	
収納盤 電源	TK	ONU	VVF1.6mm×3C		HI (22)			TK→ビッド→ONU	
LANケーブル	TK	ONU	カゴリ-6×2		HI (22)			TK→ビッド→ONU	
送水ポンプ盤 計測信号	TK	P	EM-CEE1.25sq×4C					TK→ビッド→P	
送水ポンプ盤 信号	P	TK	EM-CEE1.25sq×10C					P→ビッド→TK	
送水ポンプ盤 制御信号	TK	P	EM-CEE1.25sq×10C					TK→ビッド→P	
NTT回線引込 (撤去)	CP	HB	—C—	既設PE				CP→HB	
	HB	TK	EM-CPE0.65mm×3P	既設PE			既設FEP	HB→PB1→ビッド→TK	

工 事 名	上平送水ポンプ場ほか12施設于レメータ装置等更新工事		
施 設 名	大牧配水池		
施工箇所	瑞浪市稲津町萩原 地内ほか		
図 面 名	電気設備図		
縮 尺		図面番号	6/18
事務所名	瑞浪市 建設部 上下水道課		

大草配水池 電気設備図

S=1:60

平面図

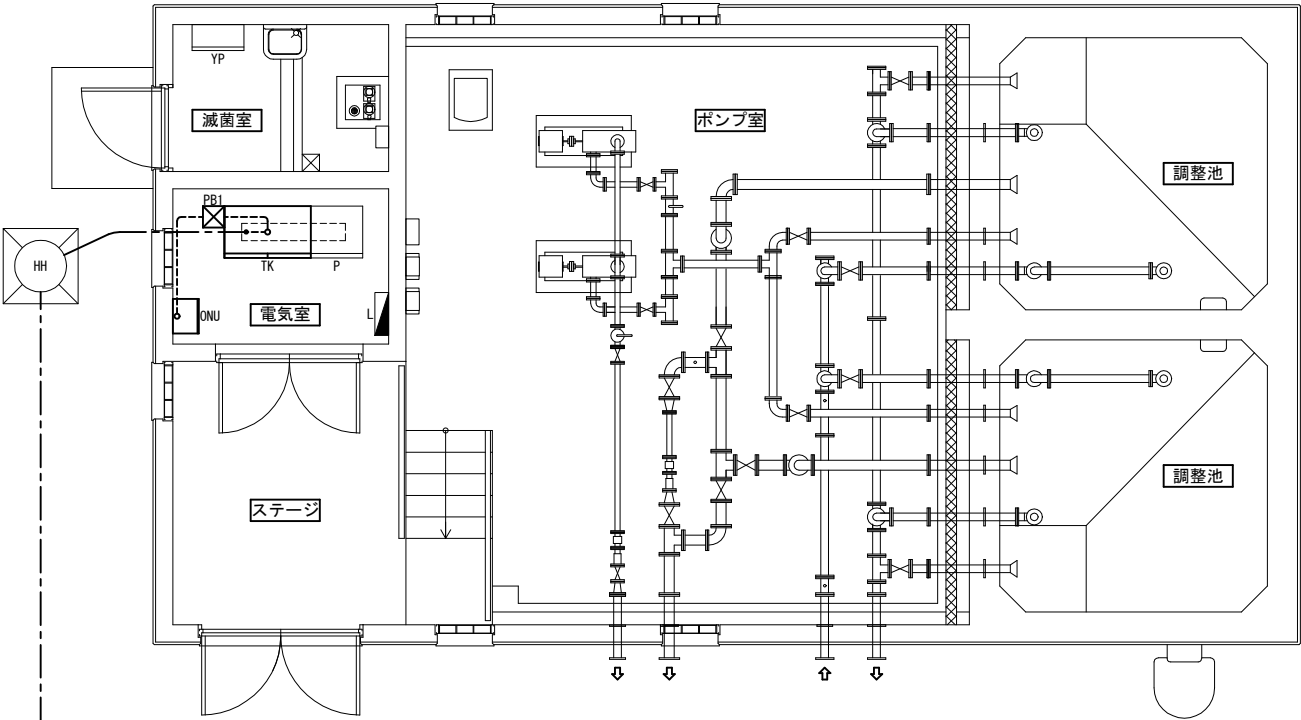


記号	名 称	仕 様	備 考
CP	引込柱	コンクリート製	既設
WhB	引込開閉器壁	SUS WP	既設
HB	保安器箱	SUS WP	既設
P	送水ポンプ壁	屋内銅板製自立形	既設
TK	テレメータ計装壁	屋内銅板製自立形	機能増設
YP	薬注制御壁	屋内銅板製壁掛形	既設
ONU	収納壁	屋内銅板製壁掛形	新設
L	分電盤	屋内銅板製壁掛形	既設
HH	ハンドホール		既設
PB1	プルボックス	SUS250×250×200WP	新設

用 途	自	至	ケーブル・電線	電線管			配線ルート	備 考
				屋外露出	屋内露出	打込 地中		
光回線引込	CP	ONU	—C—	既設PE	H1 (22)	既設FEP	CP→HB→HH→TK→PB1→ONU	
収納壁 電源	TK	ONU	VVF1.6mm×3C		H1 (22)		TK→PB1→ONU	
LANケーブル	TK	ONU	カゴリ-6×3		H1 (28)		TK→PB1→ONU	
NTT回線引込 (撤去)	CP	HB	—C—	既設PE			CP→HB	
	HB	TK	EM-CPEE0.65mm×3P	既設PE		既設FEP	HB→HH→TK	

工 事 名	上平送水ポンプ場ほか12施設テレメータ設置等更新工事		
施 設 名	大草配水池		
施工箇所	瑞浪市稲津町萩原 地内ほか		
図 面 名	電気設備図		
縮 尺	図面番号	7/18	
事務所名	瑞浪市 建設部	上下水道課	

仲ヶ平配水池 電気設備図 (1)
S=1:60

平面図

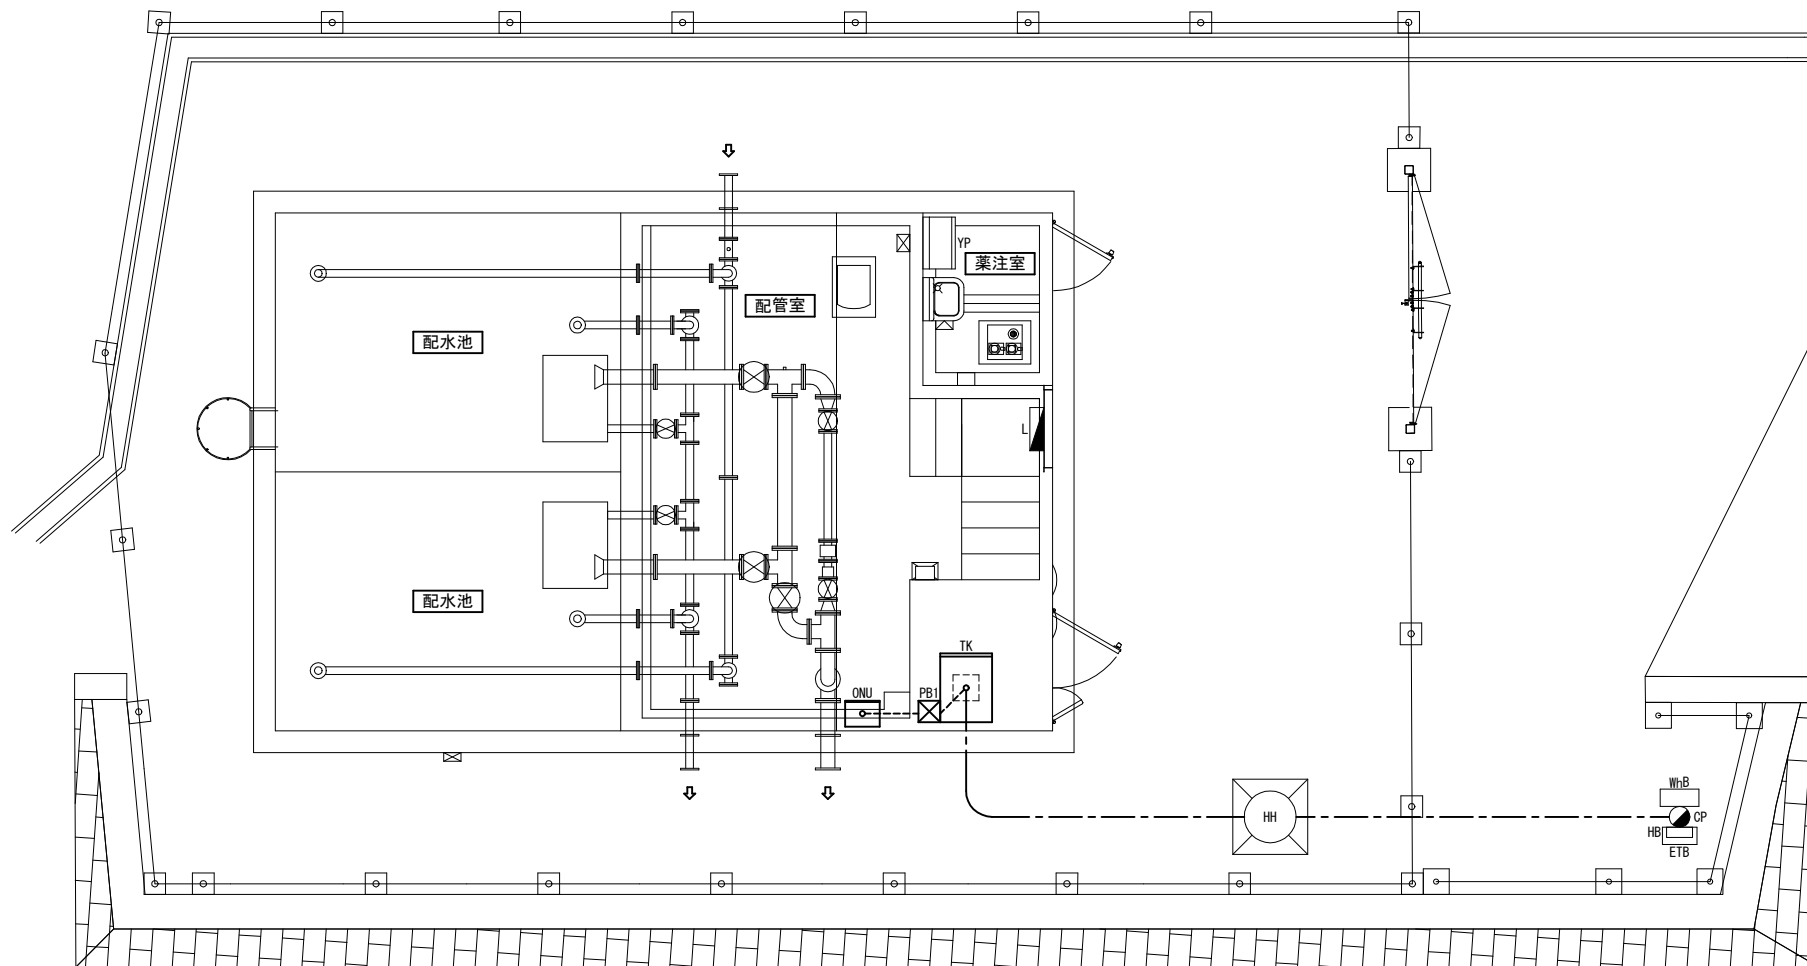

工 事 名	上平送水ポンプ場ほか12施設テレメータ設置等更新工事		
施 設 名	仲ヶ平配水池		
施工箇所	瑞浪市稲津町萩原 地内ほか		
図 面 名	電気設備図 (1)		
縮 尺		図面番号	8/18
事務所名	瑞浪市 建設部 上下水道課		

仲ヶ平配水池 電気設備図 (2)


記号	名 称	仕 様	備 考
CP	引込柱	コンクリート製	既設
WhB	引込開閉器盤	SUS WP	既設
HB	保安器箱	SUS WP	既設
ETB	接地端子箱	SUS WP	既設
TK	テレメータ計装盤	屋内銅板製自立形	機能増設
YP	薬注制御盤	屋内銅板製壁掛形	既設
ONU	収納盤	屋内銅板製壁掛形	新設
L	分電盤	屋内銅板製壁掛形	既設
HH	ハンドホール		既設
PB1	ブルボックス	SUS250×250×200WP	新設

用 途	自	至	ケーブル・電線	電線管				配線ルート	備 考
				屋外露出	屋内露出	打込	地中		
光回線引込	CP	ONU		既設PE	HI (22)		既設FEP	CP→HB→HH→TK→PB1→ONU	
収納盤 電源	TK	ONU	VVF1.6mm×3C		HI (22)			TK→PB1→ONU	
LANケーブル	TK	ONU	ケーブル-6		HI (22)			TK→PB1→ONU	
NTT回線引込 (撤去)	CP	HB		既設PE				CP→HB	
	HB	TK	EM-CPEEO.65mm×3P	既設PE			既設FEP	HB→HH→TK	

工 事 名	上平送水ポンプ場ほか12施設テレメータ設置等更新工事		
施 設 名	仲ヶ平配水池		
施工箇所	瑞浪市稲津町萩原 地内ほか		
図 面 名	電気設備図 (2)		
縮 尺		図面番号	9/18
事務所名	瑞浪市 建設部 上下水道課		


S=1:100

平面图

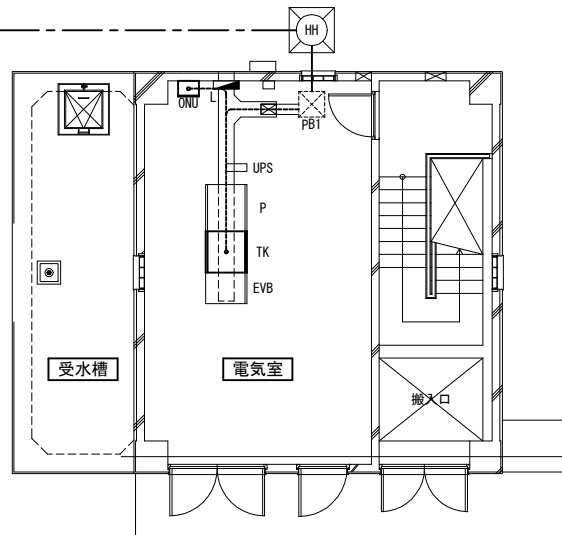

記号	名 称	仕 様	備 考
CP	引込柱	コンクリート製	既設
WhB	引込閉閉器盤	SUS WP	既設
HB	保安器箱	SUS WP	既設
P	送水ポンプ盤	屋内鋼板製自立形	既設
TK	テレメータ計装盤	屋内鋼板製自立形	機能増設
EVb	緊急遮断弁制御盤	屋内鋼板製自立形	既設
ONU	収納盤	屋内鋼板製壁掛形	新設
L	分電盤	屋内鋼板製壁掛形	既設
UPS	無停電電源装置	1kVA	既設
PB1	ブルボックス	SUS500×500×500WP	既設
HH	ハンドホール		既設

用 途	自	至	ケーブル・電線	電線管				配線ルート	備 考
				屋外露出	屋内露出	打込	地中		
光回線引込	CP	ONU	——  ——	既設PE	HI (22)		既設FEP	CP→HB→HH→PB1→ビッド→ONU	
収納室 電源	TK	ONU	VVF1.6mm×3C		HI (22)			TK→ビッド→ONU	
LANケーブル	TK	ONU	カテゴリ-6×2		HI (22)			TK→ビッド→ONU	
NTT回線引込（撤去）	CP	HB	——  ——	既設PE				CP→HB	
	HB	TK	EM-CPEEO.65mm×3P	既設PE			既設FEP	HB→HH→ビッド→TK	

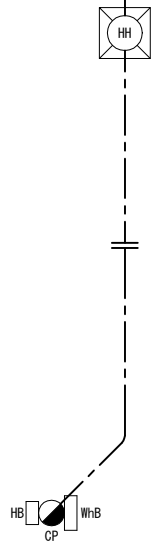


工 事 名	上平送水ポンプ場及び12施設計メータ設置等更新工事		
施 設 名	日吉送水ポンプ場		
施工箇所	瑞浪市福津町萩原 地内ほか		
図 面 名	電気設備図		
縮 尺		図面番号	10 / 18
事務所名	瑞浪市 建設部 上下水道課		

日吉配水池 電気設備図 (1)

S=1:60

平面図

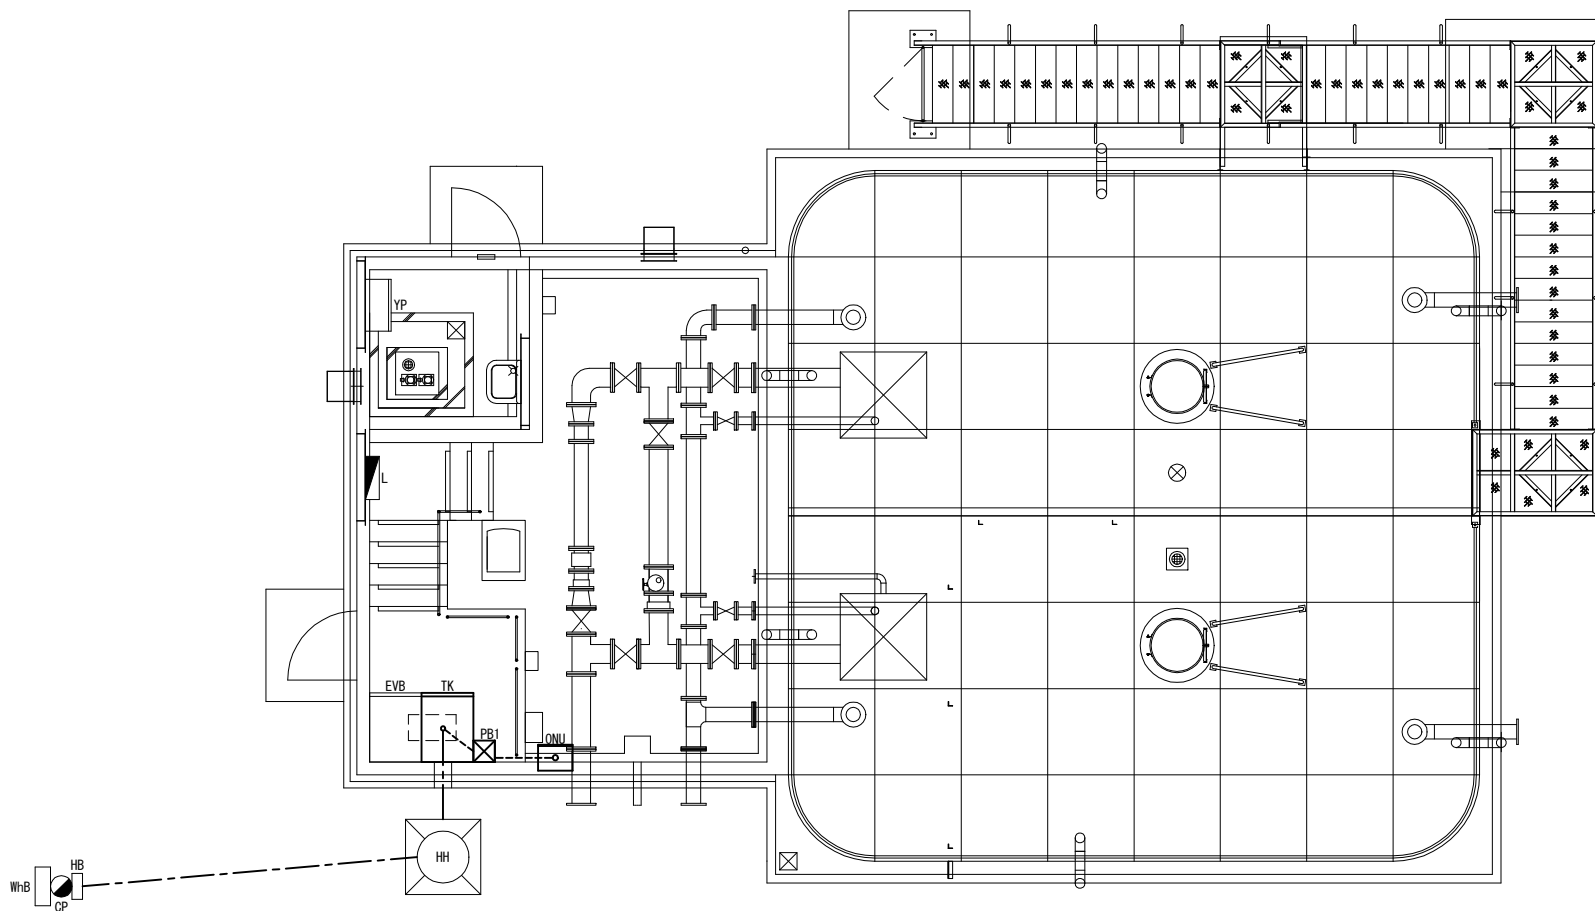


工 事 名	上平送水ポンプ場ほか12施設テレメータ設置等更新工事		
施 設 名	日吉配水池		
施工箇所	瑞浪市稲津町萩原 地内ほか		
図 面 名	電気設備図 (1)		
縮 尺	図面番号	11/18	
事務所名	瑞浪市 建設部	上下水道課	

日吉配水池 電気設備図 (2)

記号	名 称	仕 様	備 考
CP	引込柱	コンクリート製	既設
WhB	引込開閉器盤	SUS WP	既設
HB	保安器箱	SUS WP	既設
TK	テレメータ計装盤	屋内銅板製自立形	機能増設
EVB	緊急遮断弁制御盤	屋内銅板製自立形	既設
ONU	収納盤	屋内銅板製壁掛形	新設
L	分電盤	屋内銅板製壁掛形	既設
YP	薬注制御盤	屋内銅板製壁掛形	既設
HH	ハンドホール		既設
PB1	ブルボックス	SUS250×250×200WP	新設


用 途	自	至	ケーブル・電線	電線管				配線ルート	備 考
				屋外露出	屋内露出	打込	地中		
光回線引込	CP	ONU	——ㇿ——	既設PE	HI (22)		既設FEP	CP→HB→HH→TK→PB1→ONU	
収納盤 電源	TK	ONU	VVF1. 6mm×3C		HI (22)			TK→PB1→ONU	
LANケーブル	TK	ONU	カゴリ-6		HI (22)			TK→PB1→ONU	
NTT回線引込 (撤去)	CP	HB	——ㇿ——	既設PE				CP→HB	
	HB	TK	EM-CPEEO. 65mm×3P	既設PE			既設FEP	HB→HH→ヒット→TK	

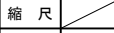工 事 名	上平送水ポンプ場ほか12施設テレメータ設置等更新工事		
施 設 名	日吉配水池		
施工箇所	瑞浪市稲津町萩原 地内ほか		
図 面 名	電気設備図 (2)		
縮 尺		図面番号	12/18
事務所名	瑞浪市 建設部 上下水道課		

宿洞送水ポンプ場 電気設備図

S=1:50

平面図

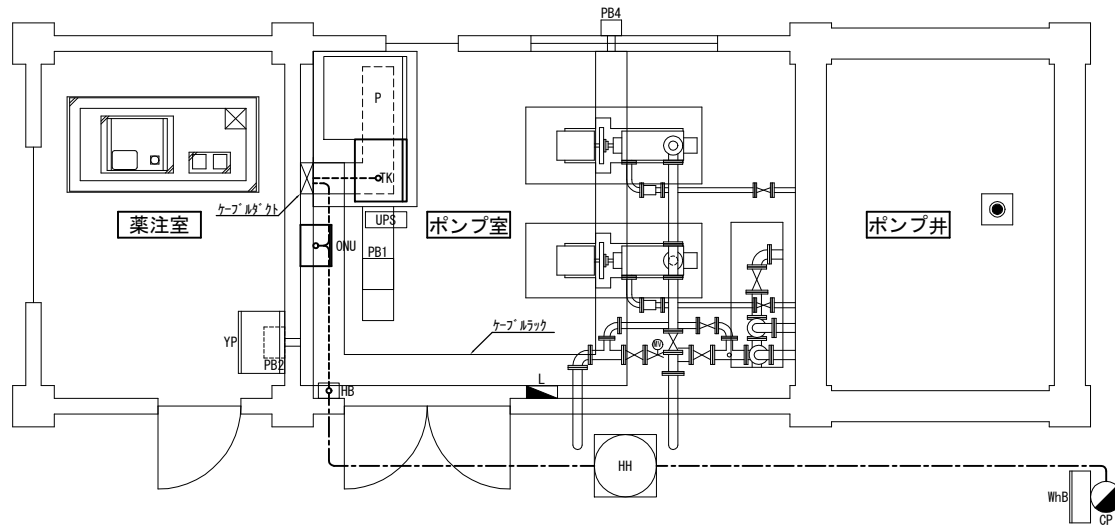

記号	名 称	仕 様	備 考
CP	引込柱	コンクリート製	既設
WhB	引込開閉器盤	SUS WP	既設
HB	保安器箱	SUS WP	既設
P	送水ポンプ制御盤	屋内鋼板製自立形	既設
TK	テレメータ計装盤	屋内鋼板製自立形	機能増設
ONU	収納盤	屋内鋼板製壁掛形	新設
YP	薬注制御盤	屋内鋼板製壁掛形	既設
L	分電盤	屋内鋼板製壁掛形	既設
UPS	無停電電源装置	1kVA	既設
PB1, 2	ブルボックス	SUS300×300×200WP	既設
PB3	ブルボックス	SUS300×300×300WP	既設
PB4	ブルボックス	SUS200×200×150WP	既設
HH	ハンドホール		既設


用 途	自	至	ケーブル・電線	電線管				配線ルート	備 考
				屋外露出	屋内露出	打込	地中		
光回線引込	CP	ONU	—	既設PE	HI (22)	既設HI	既設FEP	CP→HH→HB→ラック→ONU	
収納盤 電源	TK	ONU	VVF1. 6mm×3C		HI (22)			TK→ビッド→ラック→ONU	
LANケーブル	TK	ONU	カテゴリ-6		HI (22)			TK→ビッド→ラック→ONU	
NTT回線引込 (撤去)	CP	HB	—	既設PE		既設HI	既設FEP	CP→HH→HB	
	HB	TK	EM-CPEEO. 65mm×3P	既設PE	既設HI			HB→ラック→ラック→ビッド→TK	

工 事 名	上平送水ポンプ場ほか12施設テレメータ装置等更新工事		
施 設 名	宿洞送水ポンプ場		
施工箇所	瑞浪市稲津町萩原 地内ほか		
図 面 名	電気設備図		
縮 尺		図面番号	13/18
事務所名	瑞浪市 建設部 上下水道課		

神徳低区配水池 電気設備図 (1)

S=1:60

平面図

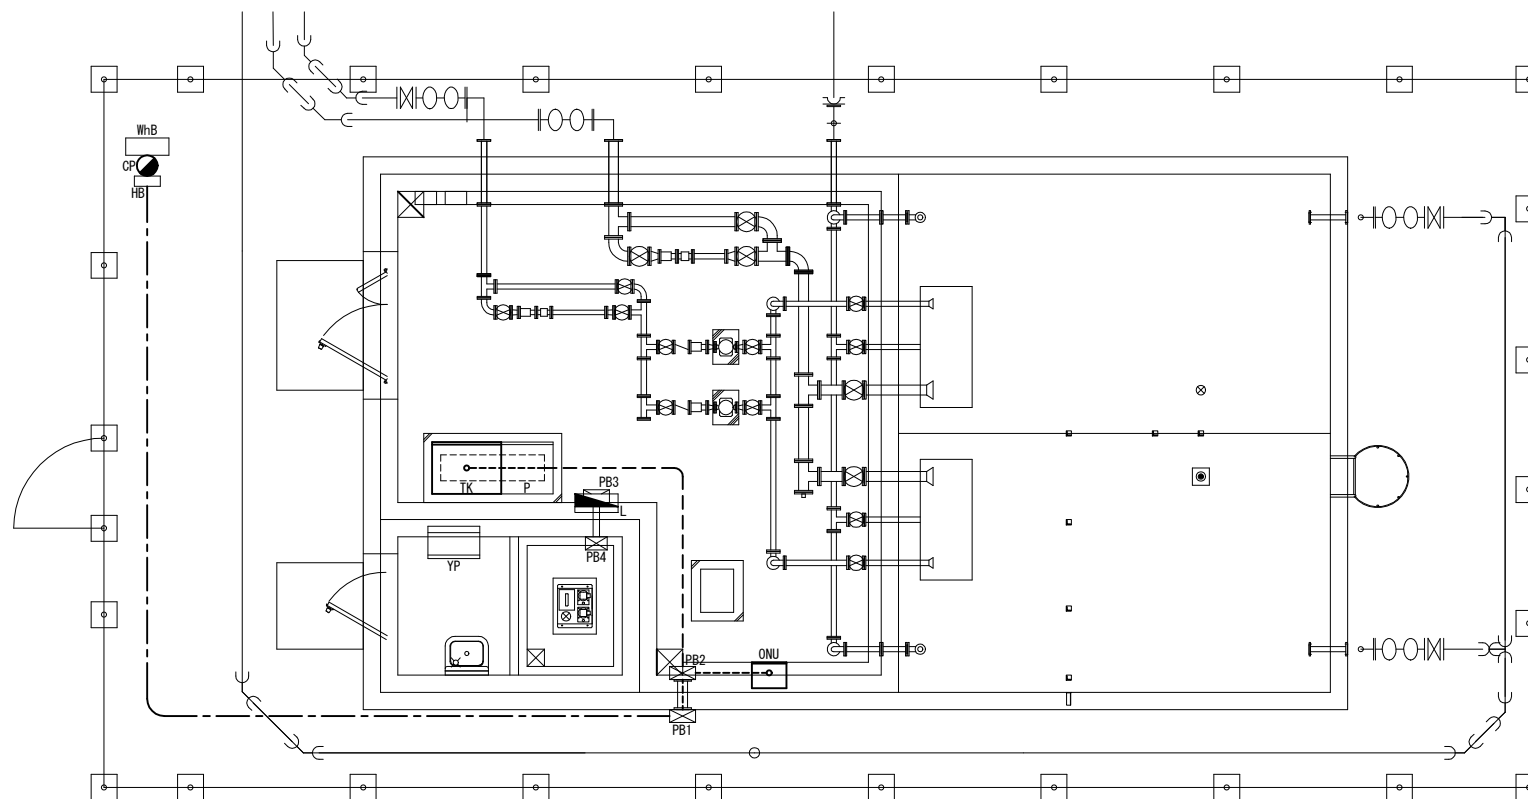


工 事 名	上平送水ポンプ場ほか12施設でレメータ設置等更新工事		
施 設 名	神徳低区配水池		
施工箇所	瑞浪市稲津町萩原 地内ほか		
図 面 名	電気設備図 (1)		
縮 尺		図面番号	14／18
事務所名	瑞浪市 建設部 上下水道課		

神徳低区配水池 電気設備図 (2)

記号	名 称	仕 様	備 考
CP	引込柱	コンクリート製	既設
WhB	引込開閉器盤	SUS WP	既設
HB	保安器箱	SUS WP	既設
P	送水ポンプ盤	屋内銅板製自立形	既設
TK	テレメータ計装盤	屋内銅板製自立形	機能増設
YP	薬注制御盤	屋内銅板製壁掛形	既設
ONU	収納盤	屋内銅板製壁掛形	新設
L	分電盤	屋内銅板製壁掛形	既設
PB1～3	ブルボックス	SUS300×300×150WP	既設
PB4	ブルボックス	PVC250×250×150WP	既設


用 途	自	至	ケーブル・電線	電線管				配線ルート	備 考
				屋外露出	屋内露出	打込	地中		
光回線引込	CP	ONU	——  ——	既設PE	HI (22)	既設HI	既設FEP	CP→HB→PB1→PB2→ONU	
収納盤 電源	TK	ONU	VVF1. 6mm×3C		HI (22)	既設HI		TK→PB2→ONU	
LANケーブル	TK	ONU	絞ゴリ-6×3		HI (28)	既設HI		TK→PB2→ONU	
NTT回線引込 (撤去)	CP	HB	——  ——	既設PE				CP→HB	
	HB	TK	EM-CPEEO. 65mm×3P	既設PE		既設HI	既設FEP	HB→PB1→PB2→TK	

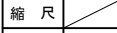工 事 名	上平送水ポンプ場ほか12施設テレメータ装置等更新工事		
施 設 名	神徳低区配水池		
施工箇所	瑞浪市稲津町萩原 地内ほか		
図 面 名	電気設備図 (2)		
縮 尺		図面番号	15/18
事務所名	瑞浪市 建設部 上下水道課		

神徳 2 号送水ポンプ場 電気設備図

S=1:60

平面図

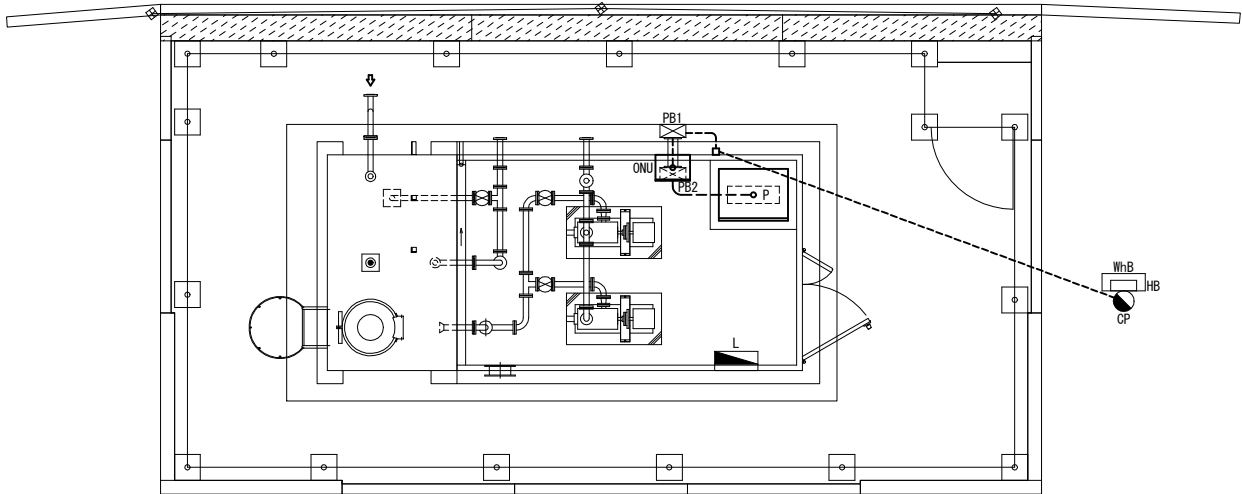

記号	名 称	仕 様	備 考
CP	引込柱	コンクリート製	既設
WhB	引込開閉器盤	SUS WP	既設
HB	保安器箱	SUS WP	既設
P	送水ポンプ壁	屋内鋼板製自立形	機能増設
ONU	収納盤	屋内鋼板製壁掛形	新設
L	分電盤	屋内鋼板製壁掛形	既設
PB1, 2	プルボックス	SUS300×300×150WP	既設


用 途	自	至	ケーブル・電線	電線管				配線ルート	備 考
				屋外露出	屋内露出	打込	地中		
光回線引込	CP	ONU	—C—	既設PE	HI (22)	既設HI		CP→HB→PB1→PB2→ONU	
収納盤 電源	P	ONU	VVF1. 6mm×3C		HI (22)	既設HI		P→PB2→ONU	
LANケーブル	P	ONU	カチリ-6×2		HI (22)	既設HI		P→PB2→ONU	
NTT回線引込 (撤去)	CP	HB	—C—	既設PE				CP→HB	
	HB	P	EM-CPEEO. 65mm×3P	既設PE		既設HI		HB→PB1→PB2→P	

工 事 名	上平送水ポンプ場ほか12施設字レメータ設置等更新工事		
施 設 名	神徳2号送水ポンプ場		
施工箇所	瑞浪市稲津町萩原 地内ほか		
図 面 名	電気設備図		
縮 尺	図面番号	16/18	
事務所名	瑞浪市 建設部	上下水道課	

神徳 1 号送水ポンプ場 電気設備図

S=1:60

平面図

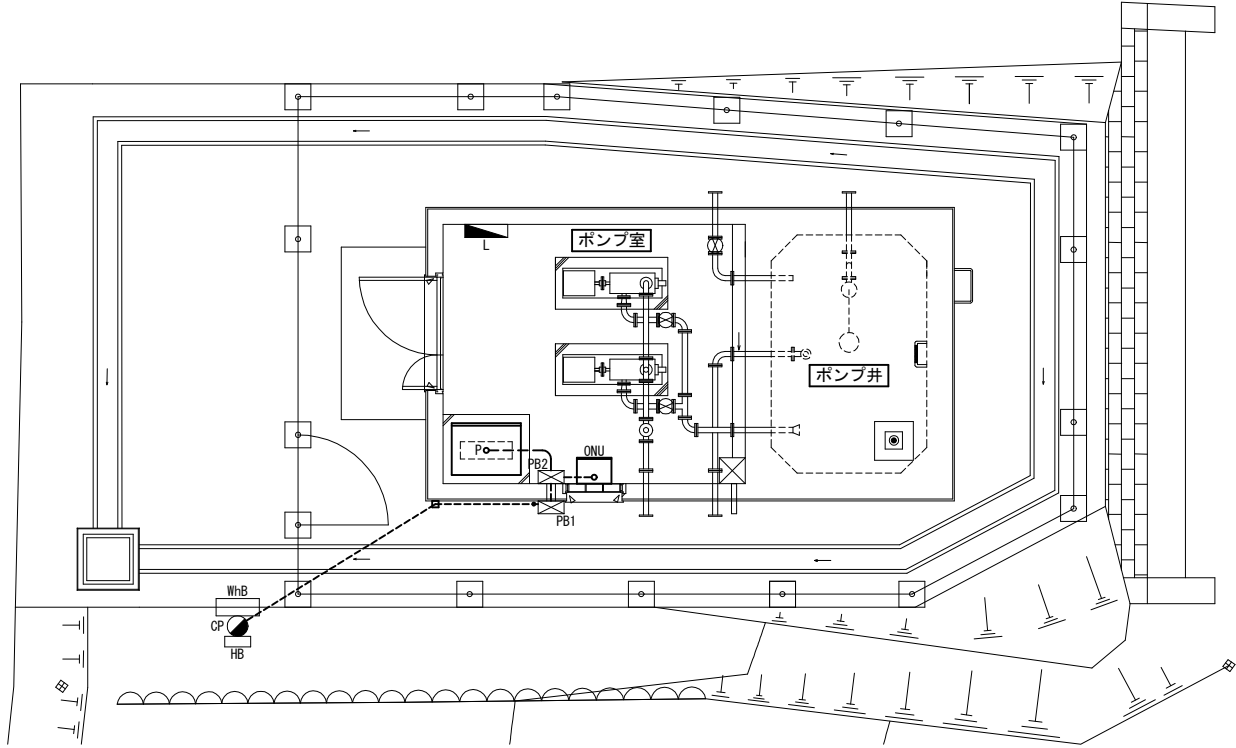

記号	名 称	仕 様	備 考
CP	引込柱	コンクリート柱	既設
WhB	引込開閉器盤	SUS WP	既設
HB	保安器箱	SUS WP	既設
P	送水ポンプ盤	屋内銅板製自立形	機能増設
ONU	収納盤	屋内銅板製壁掛形	新設
L	分電盤	屋内銅板製壁掛形	既設
PB1,2	プルボックス	SUS300×300×150WP	既設


用 途	自	至	ケーブル・電線	電線管				配線ルート	備 考
				屋外露出	屋内露出	打込	地中		
光回線引込	CP	ONU	—C—	既設PE	H1 (22)	既設H1		CP→HB→PB1→PB2→ONU	
収納盤 電源	P	ONU	VVF1.6mm×3C		H1 (22)	既設H1		P→PB2→ONU	
LANケーブル	P	ONU	カゴリ-6		H1 (22)	既設H1		P→PB2→ONU	
NTT回線引込 (撤去)	CP	HB	—C—	既設PE				CP→HB	
	HB	P	EM-CPEEO.65mm×3P	既設PE		既設H1		HB→PB1→PB2→P	

工 事 名	上平送水ポンプ場ほか12施設テレメータ装置等更新工事		
施 設 名	神徳1号送水ポンプ場		
施工箇所	瑞浪市稲津町萩原 地内ほか		
図 面 名	電気設備図		
縮 尺		図面番号	17/18
事務所名	瑞浪市 建設部 上下水道課		

神徳高区配水池 電気設備図

S=1:60

平面図

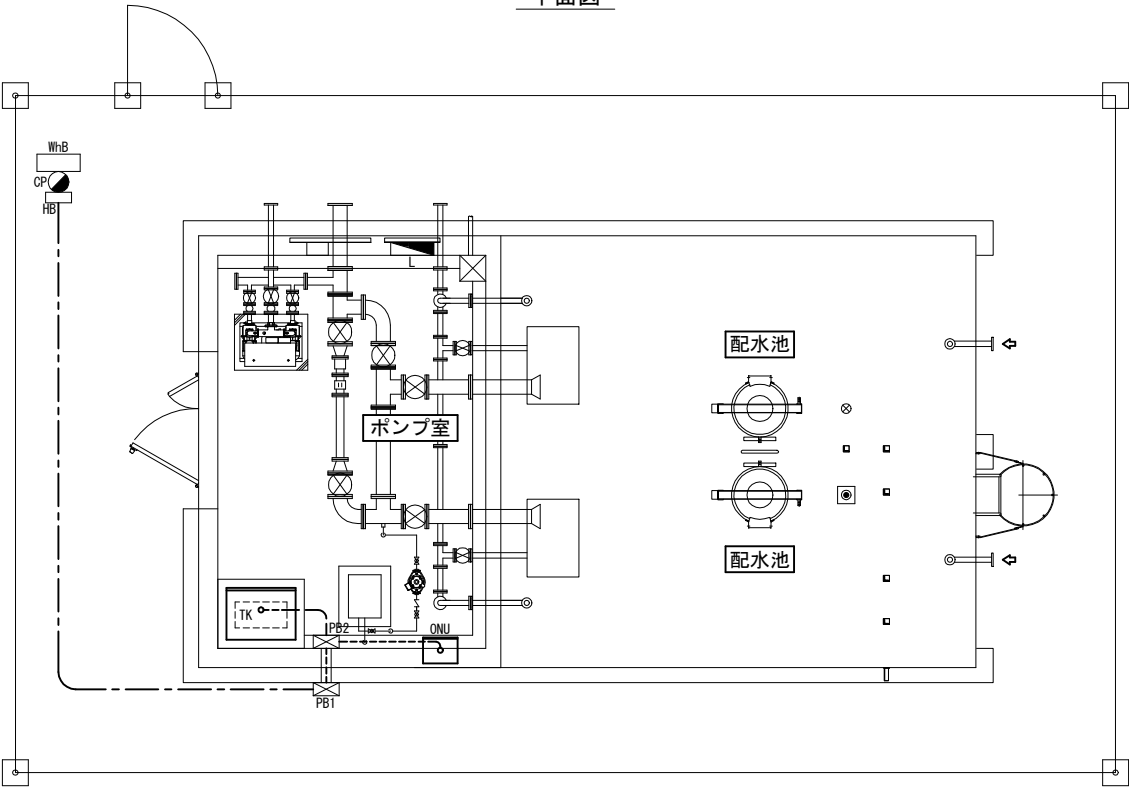

記号	名 称	仕 様	備 考
CP	引込柱	コンクリート製	既設
WhB	引込開閉器盤	SUS WP	既設
HB	保安器箱	SUS WP	既設
TK	テレメータ計装盤	屋内銅板製自立形	機能増設
ONU	収納盤	屋内銅板製壁掛形	新設
L	分電盤	屋内銅板製壁掛形	既設
PB1.2	ブルボックス	SUS300×300×150WP	既設

用 途	自	至	ケーブル・電線	電線管				配線ルート	備 考
				屋外露出	屋内露出	打込	地中		
光回線引込	CP	ONU	—C—	既設PE	HI (22)	既設HI	既設FEP	CP→HB→PB1→PB2→ONU	
収納盤 電源	TK	ONU	VVF1.6mm×3C		HI (22)	既設HI		TK→PB2→ONU	
LANケーブル	TK	ONU	がゴ'リ-6		HI (22)	既設HI		TK→PB2→ONU	
NTT回線引込 (撤去)	CP	HB	—C—	既設PE				CP→HB	
	HB	TK	EM-CPEEO.65mm×3P	既設PE		既設HI	既設FEP	HB→PB1→PB2→TK	

工 事 名	上平送水ポンプ場ほか12施設テレメータ設置等更新工事		
施 設 名	神徳高区配水池		
施工箇所	瑞浪市稲津町萩原 地内ほか		
図 面 名	電気設備図		
縮 尺	図面番号	18/18	
事務所名	瑞浪市 建設部	上下水道課	