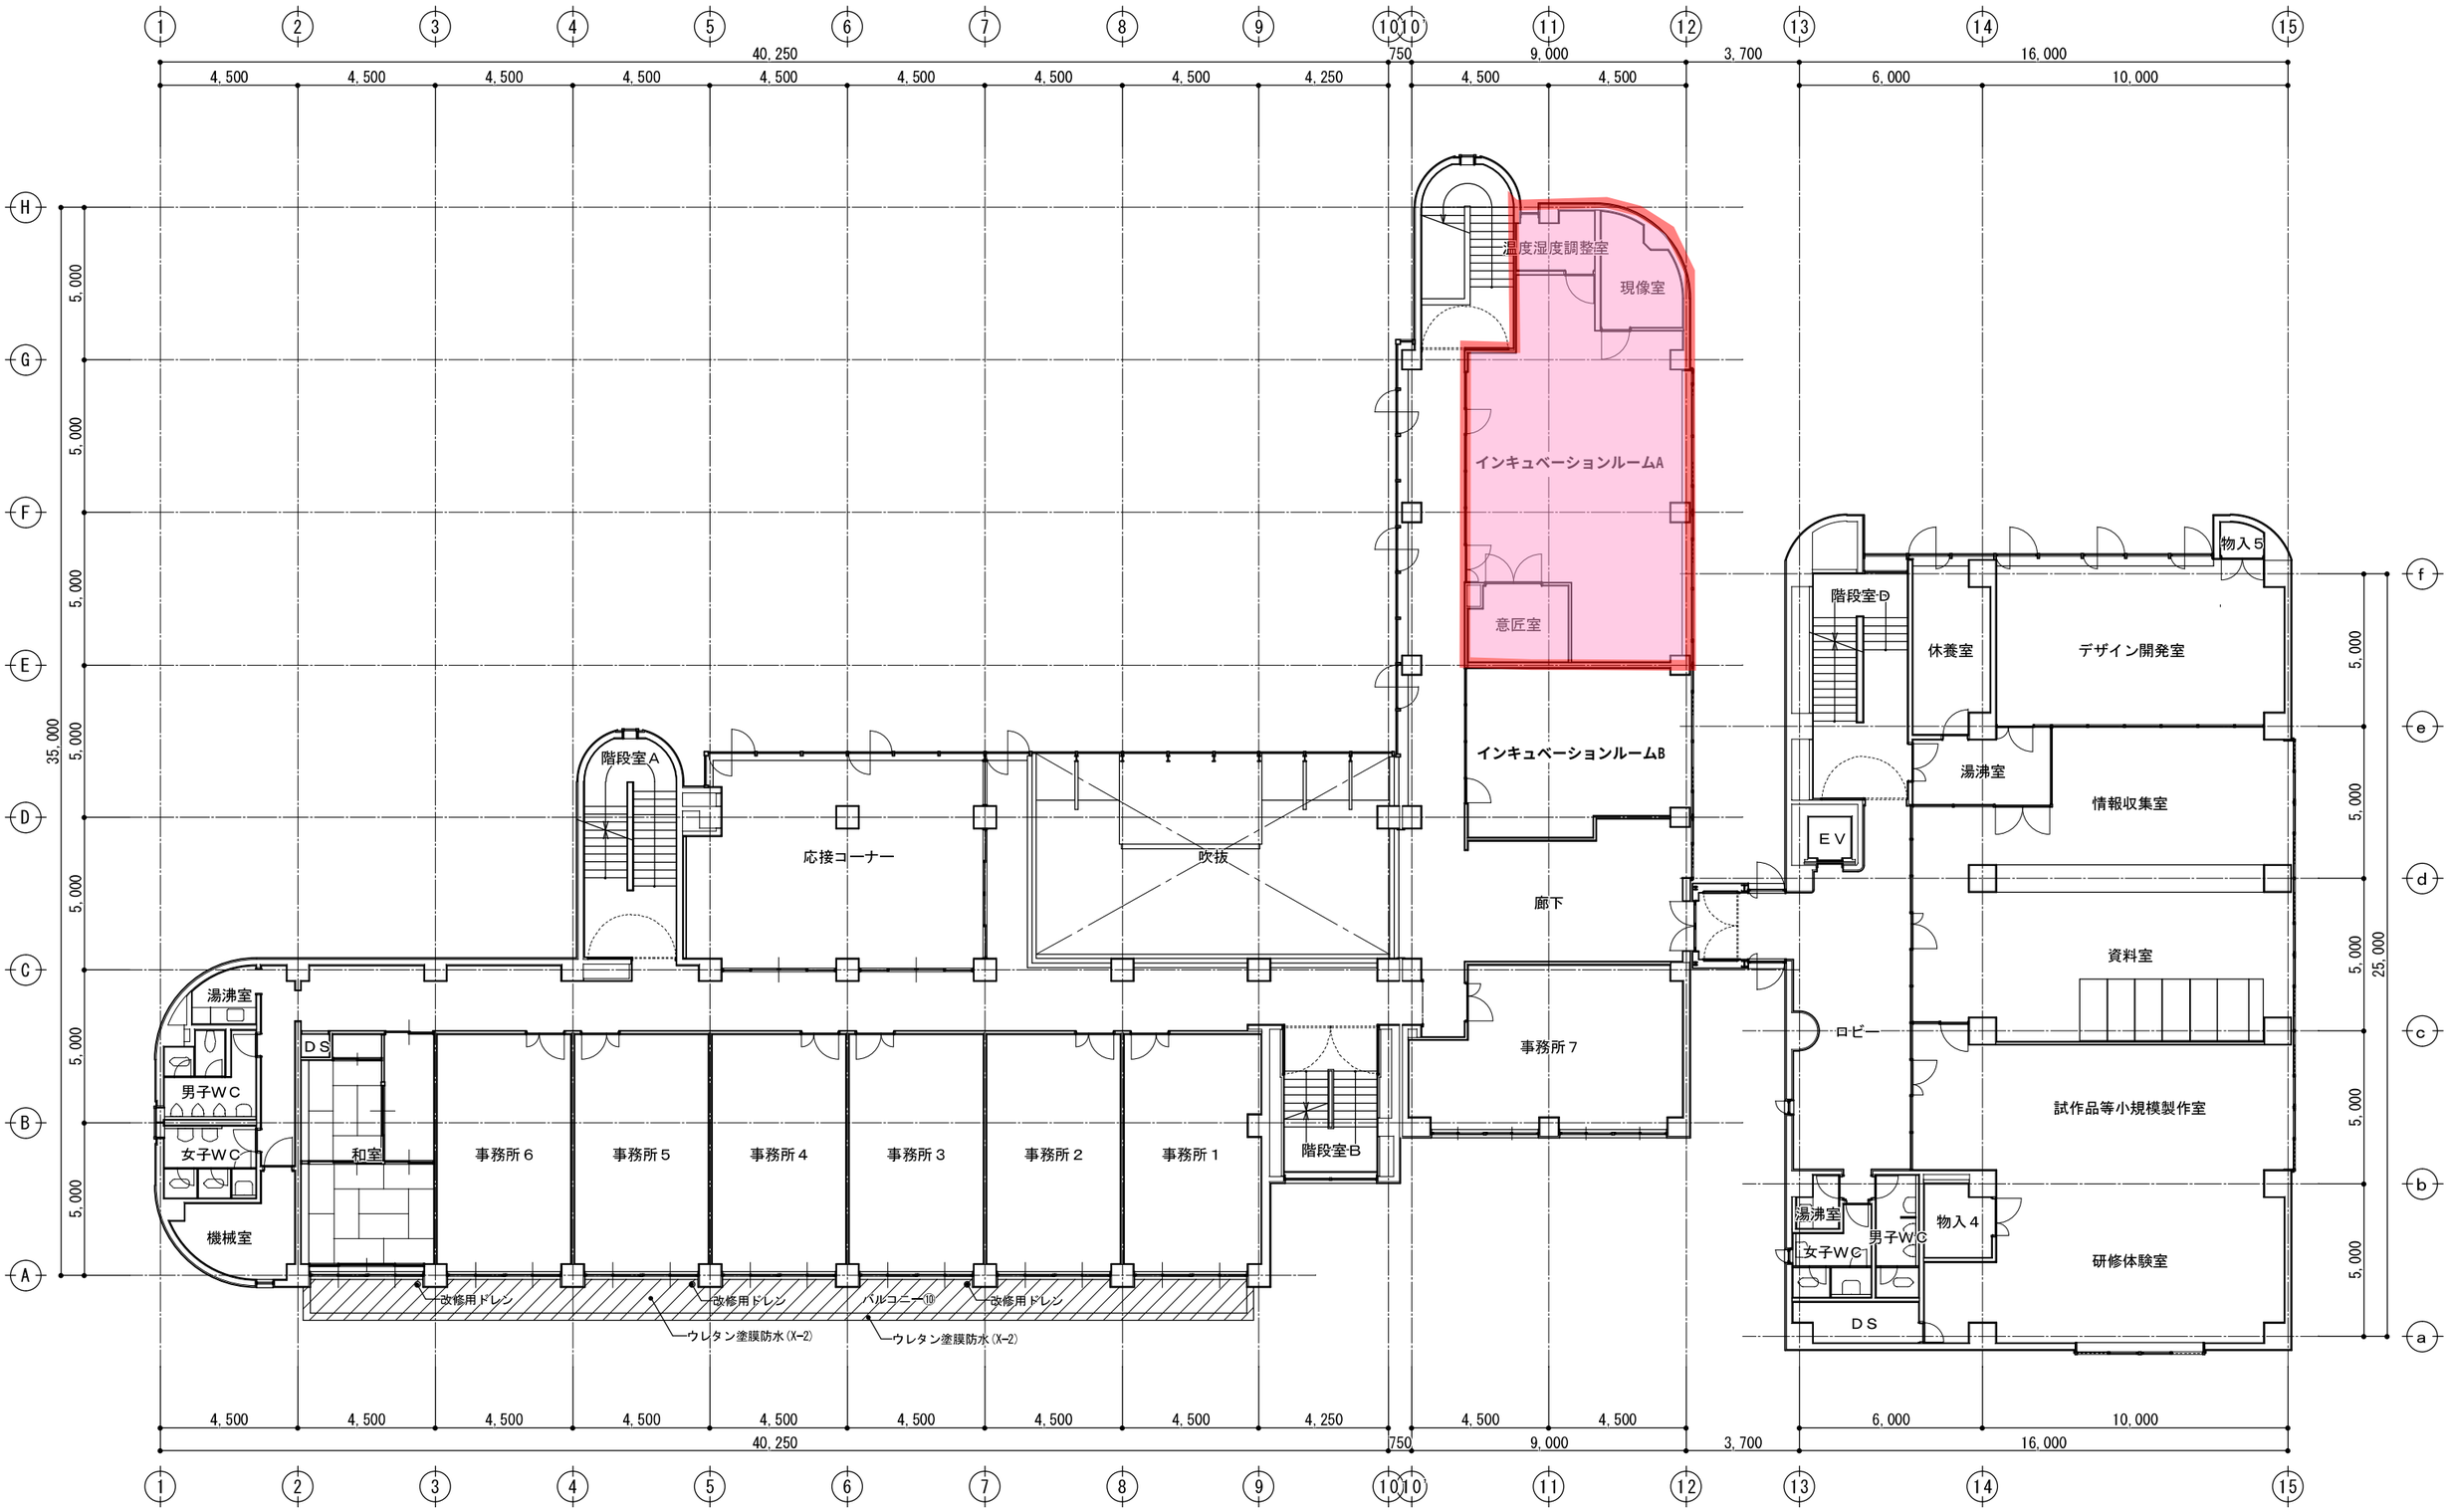

図面名	縮尺	製作年月日	記事	図面番号
２階平面図(改修)	1/200	平成 29 年 2 月 23 日		No. A-09