Q-14

瑞 浪 市 道 路 線 網 図

S=1:5,000

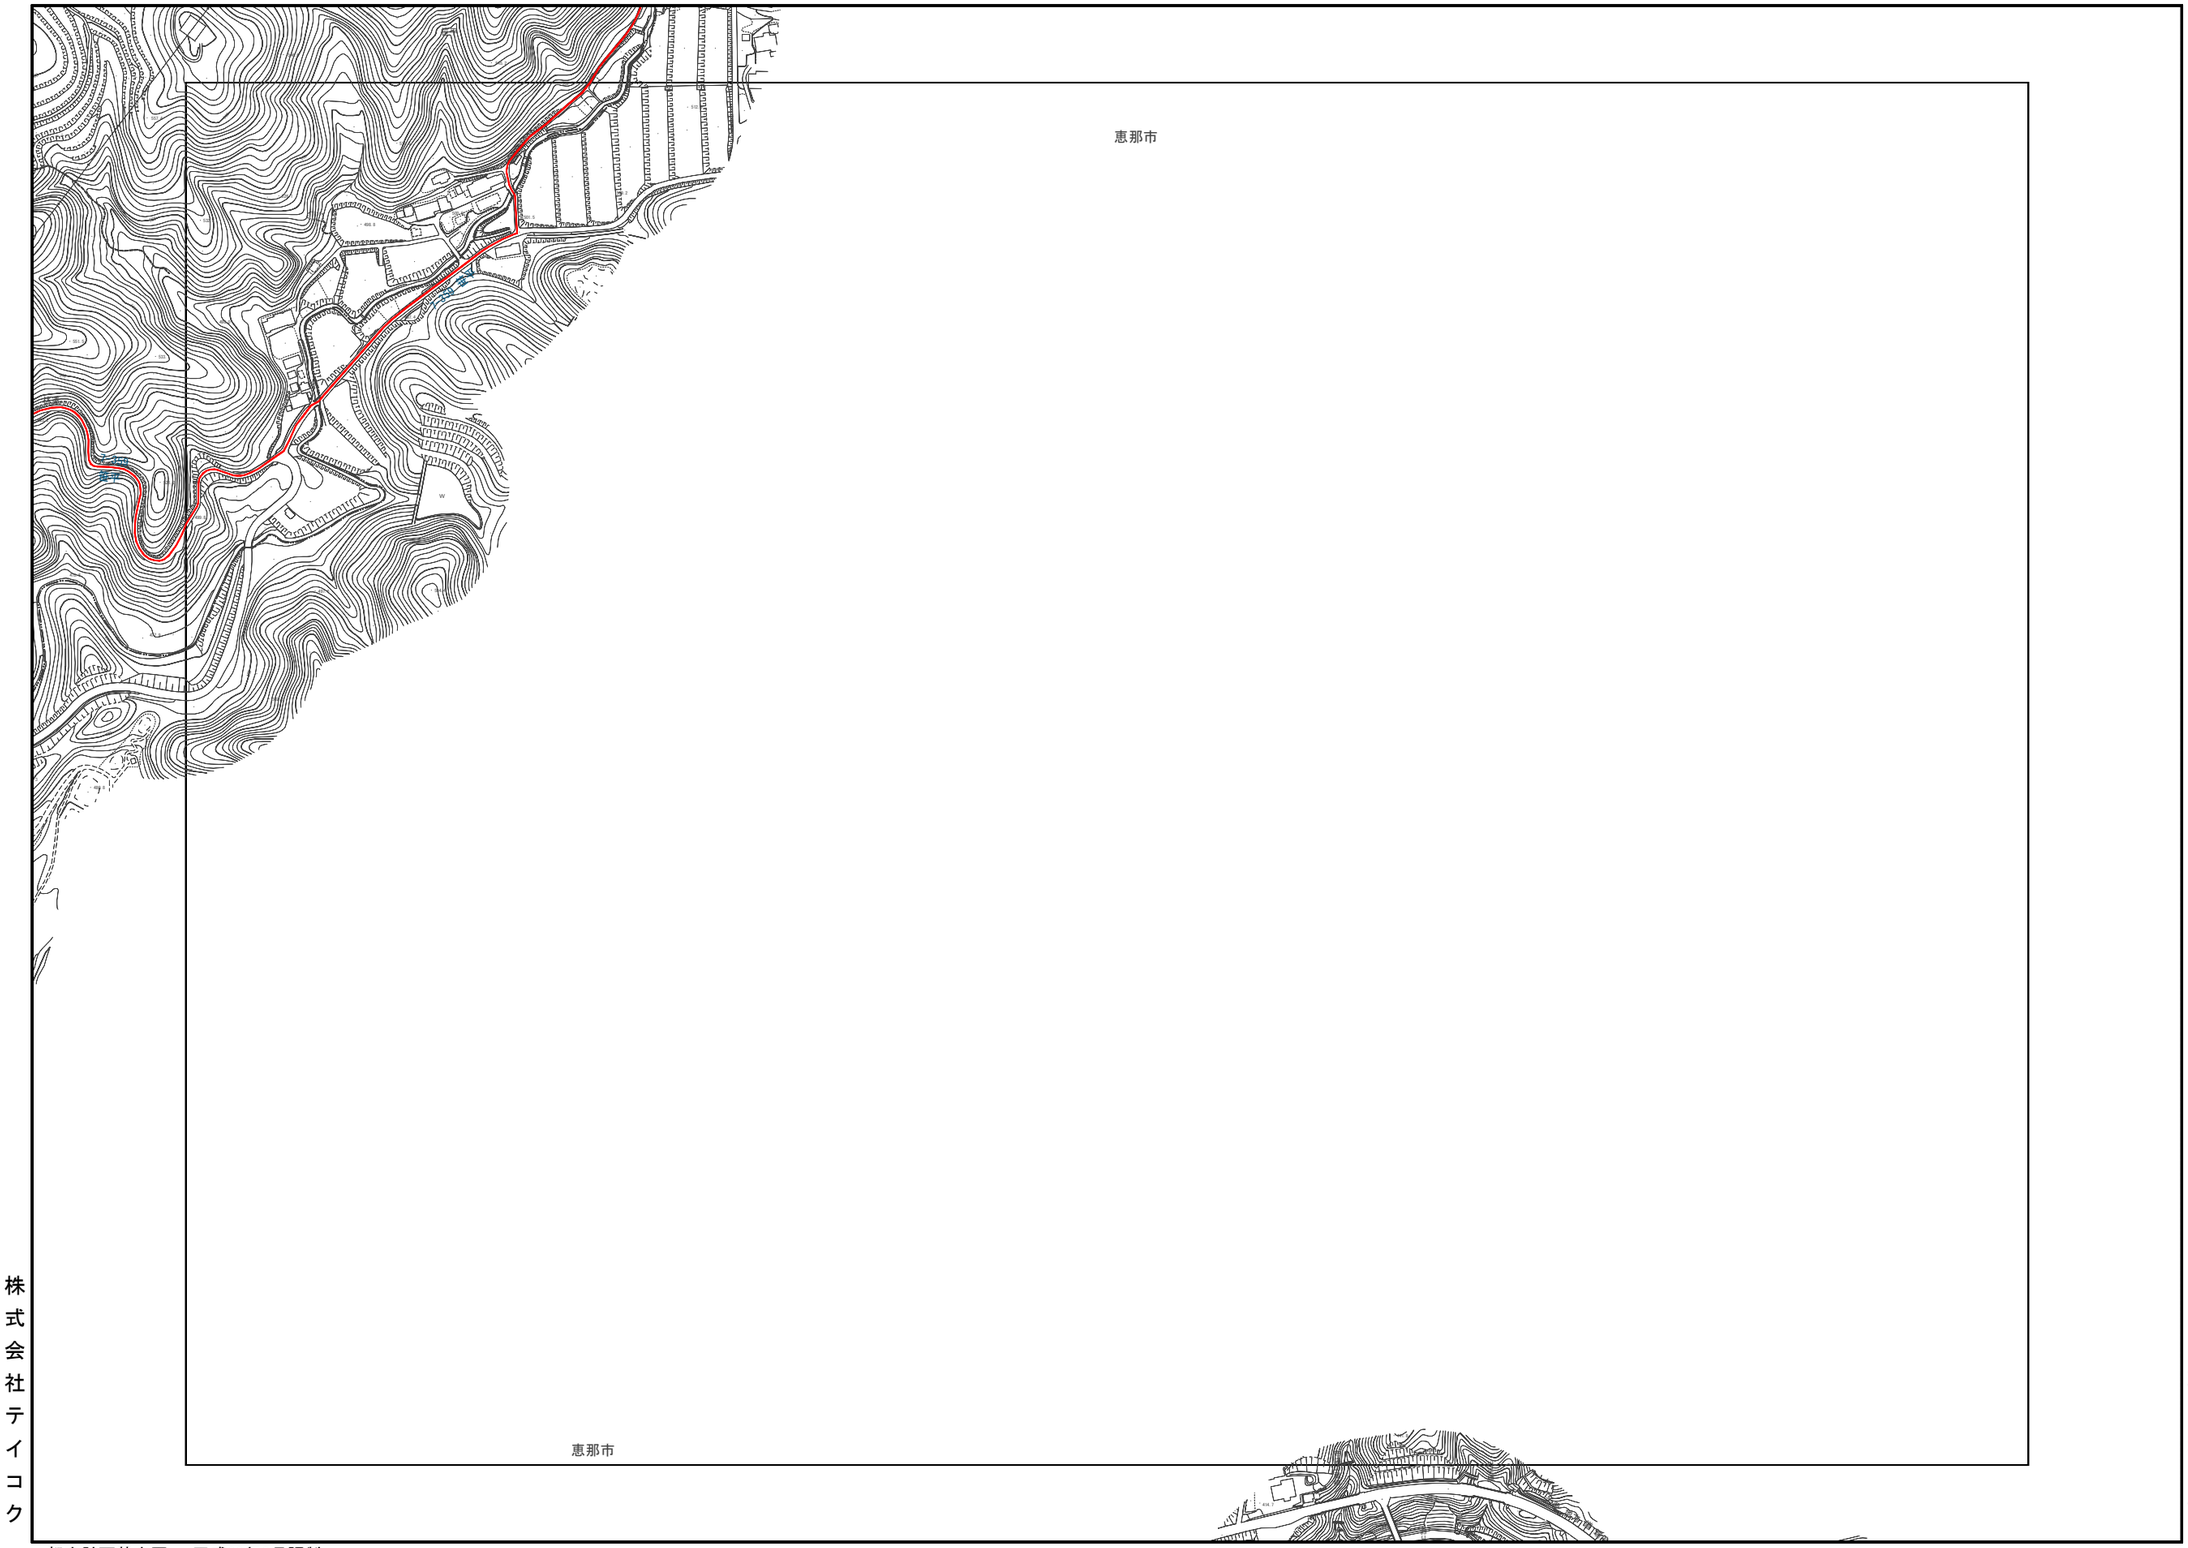

P-13	Q-13	
P-14	Q-14	
P-15	Q-15	R-15

	K-1	L-1							
J-2	K-2	L-2	M-2	N-2	O-2	P-2			
J-3	K-3	L-3	M-3	N-3	O-3	P-3			
J-4	K-4	L-4	M-4	N-4	O-4	P-4	Q-4	R-4	
J-5	K-5	L-5	M-5	N-5	O-5	P-5	Q-5	R-5	
J-6	K-6	L-6	M-6	N-6	O-6	P-6	Q-6	R-6	S-6
J-7	K-7	L-7	M-7	N-7	O-7	P-7	Q-7	R-7	S-7
J-8	K-8	L-8	M-8	N-8	O-8	P-8	Q-8	R-8	S-8
	K-9	L-9	M-9	N-9	O-9	P-9	Q-9	R-9	S-9
	K-10	L-10	M-10	N-10	O-10	P-10	Q-10	R-10	S-10
	K-11	L-11	M-11	N-11	O-11	P-11	Q-11	R-11	
	K-12	L-12	M-12	N-12	O-12	P-12	Q-12	R-12	
		L-13	M-13	N-13	O-13	P-13	Q-13		
		L-14	M-14	N-14	O-14	P-14	Q-14		
			M-15	N-15	O-15	P-15	Q-15	R-15	S-15
					O-16	P-16	Q-16	R-16	S-16
					O-17	P-17	Q-17	R-17	S-17
					O-18	P-18	Q-18	R-18	
					O-19	P-19	Q-19	R-19	

1:5,000

0 50 100 200 300 400 500m

都市計画基本図 ：平成28年3月調製
路 線 網 図 ：平成29年3月調製

株式会社テイコク

瑞浪市