



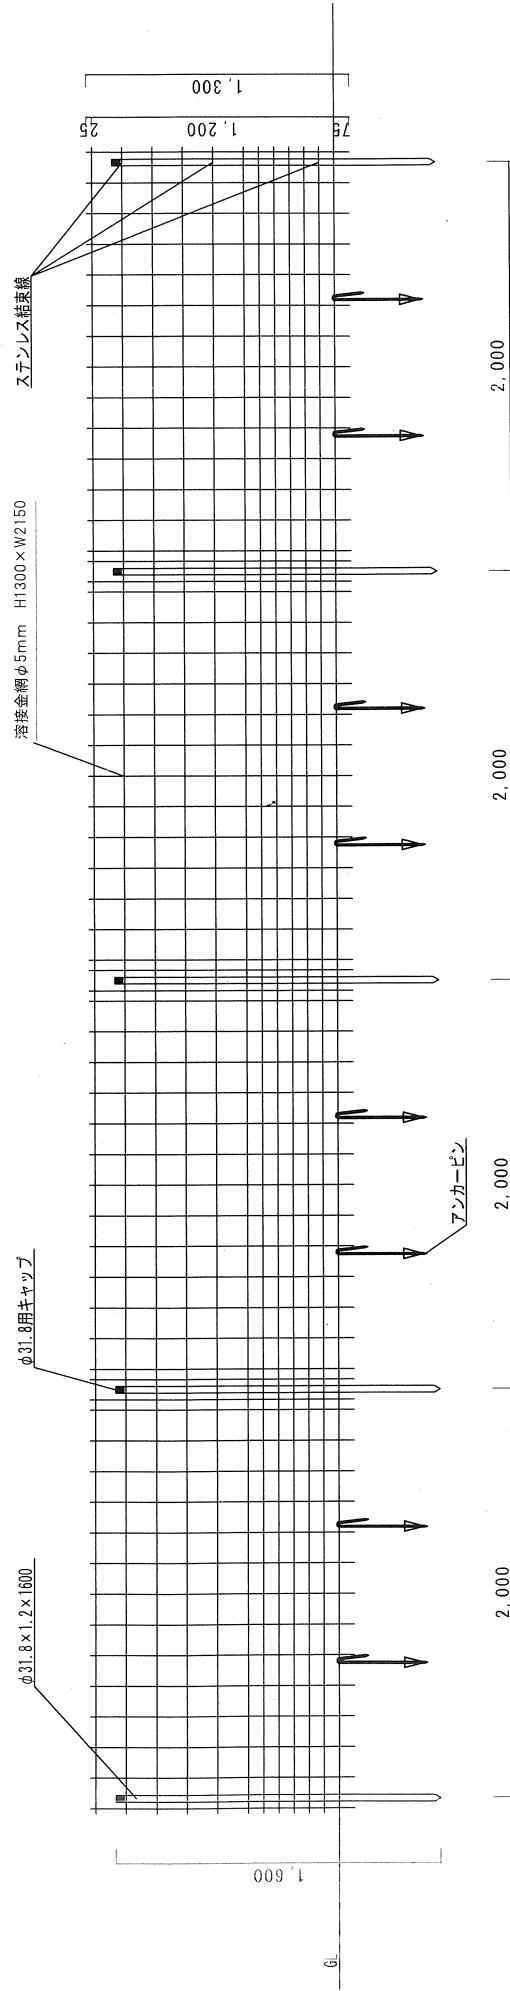



圖 網 密 接 金 網

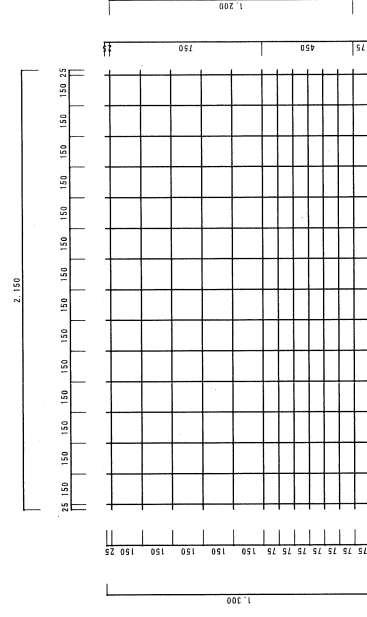


※規格等は全て同等品以上の機能を有するものとする。

※規格等は全て同等品以上の機能を有するものとする。

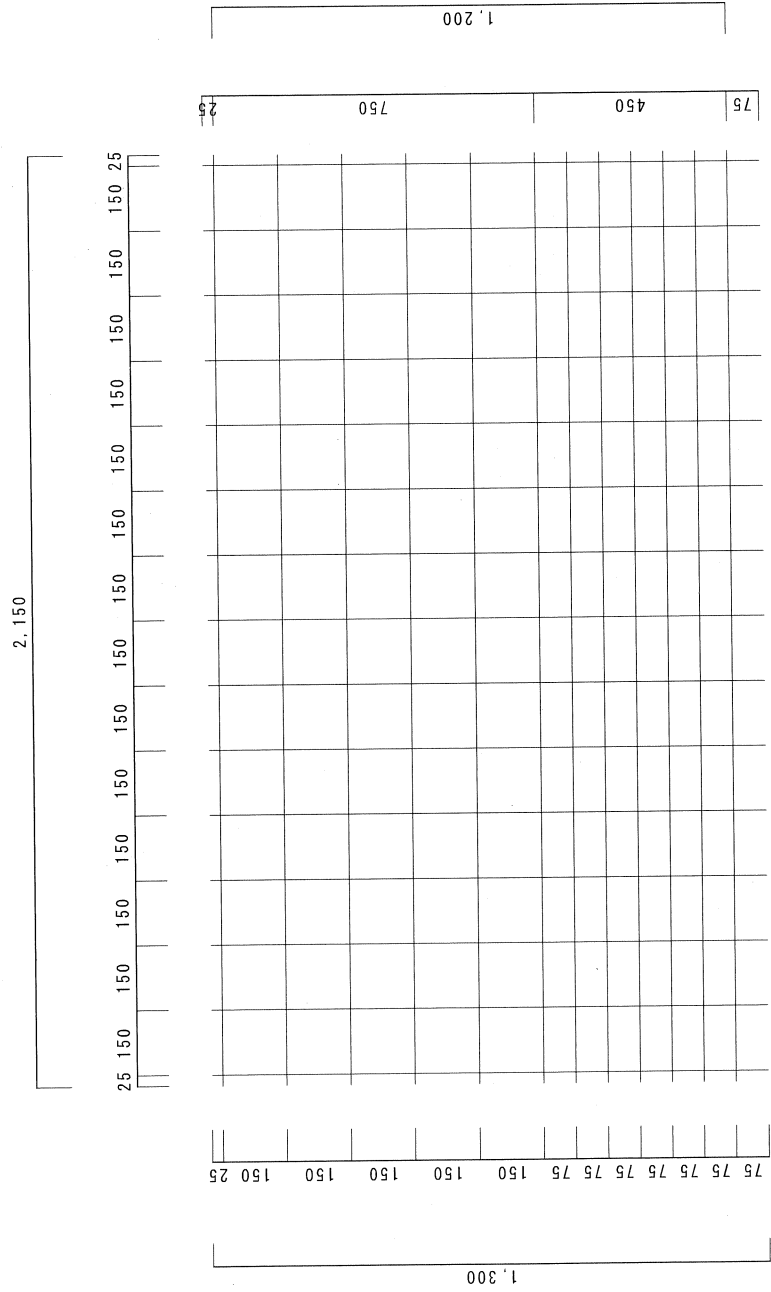

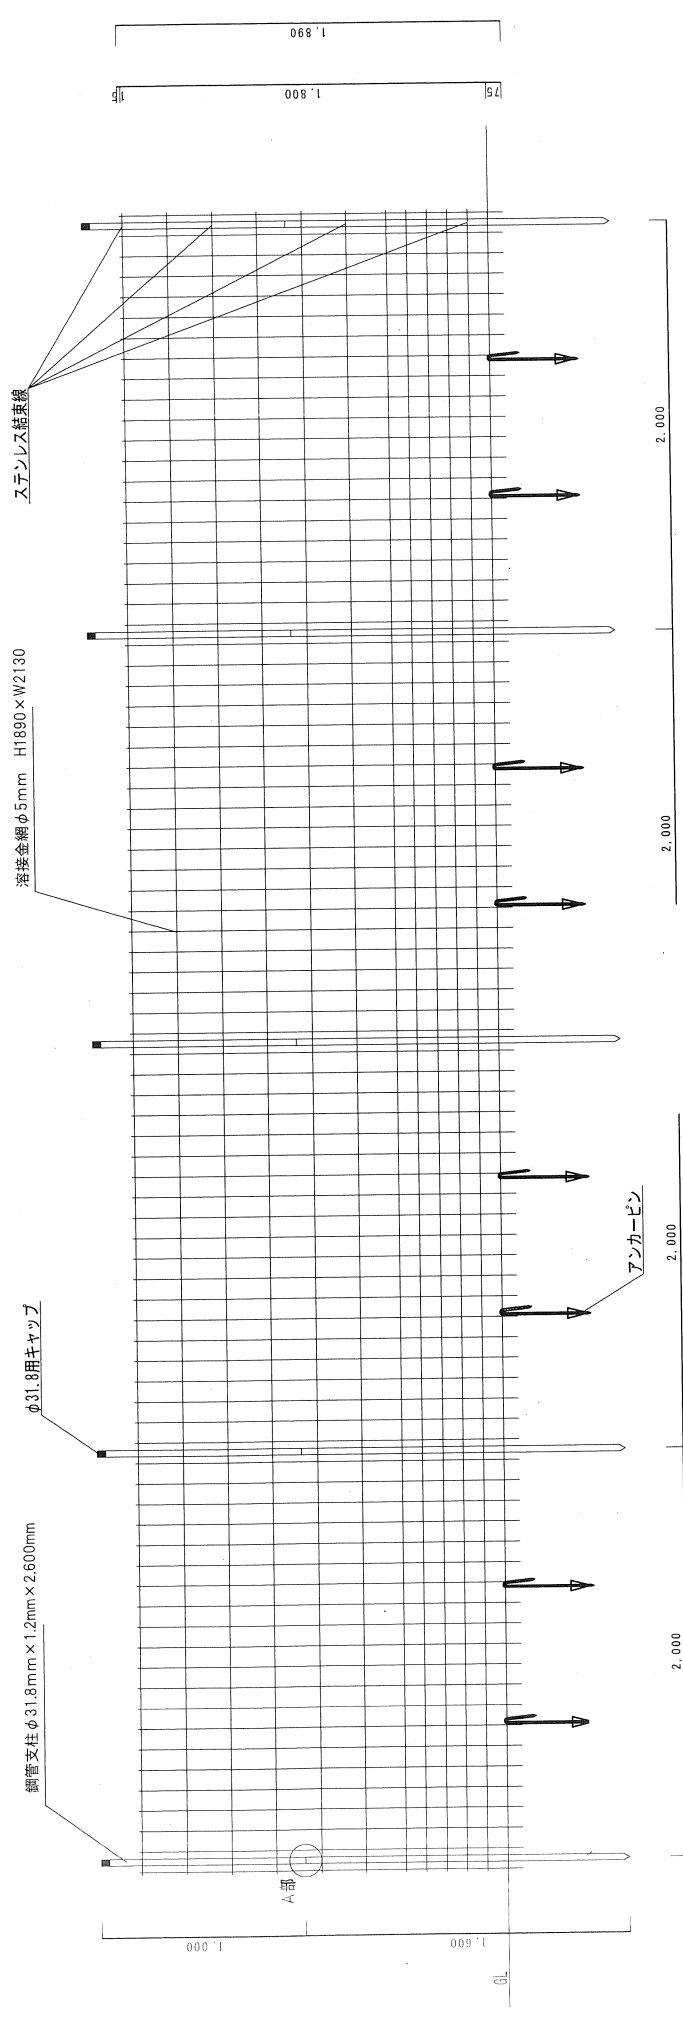


A部(スエーデン部) 詳細図

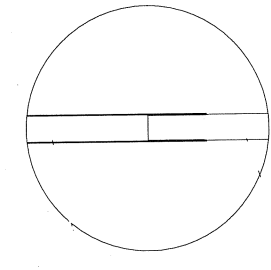


※規格等は全て同等品以上の機能を有するものとする。

504

A horizontal number line with tick marks every 10 units. The labels below the line are: 15, 220, 220, 220, 220, 220, 200, 100, 100, 100, 100, 100, 75.

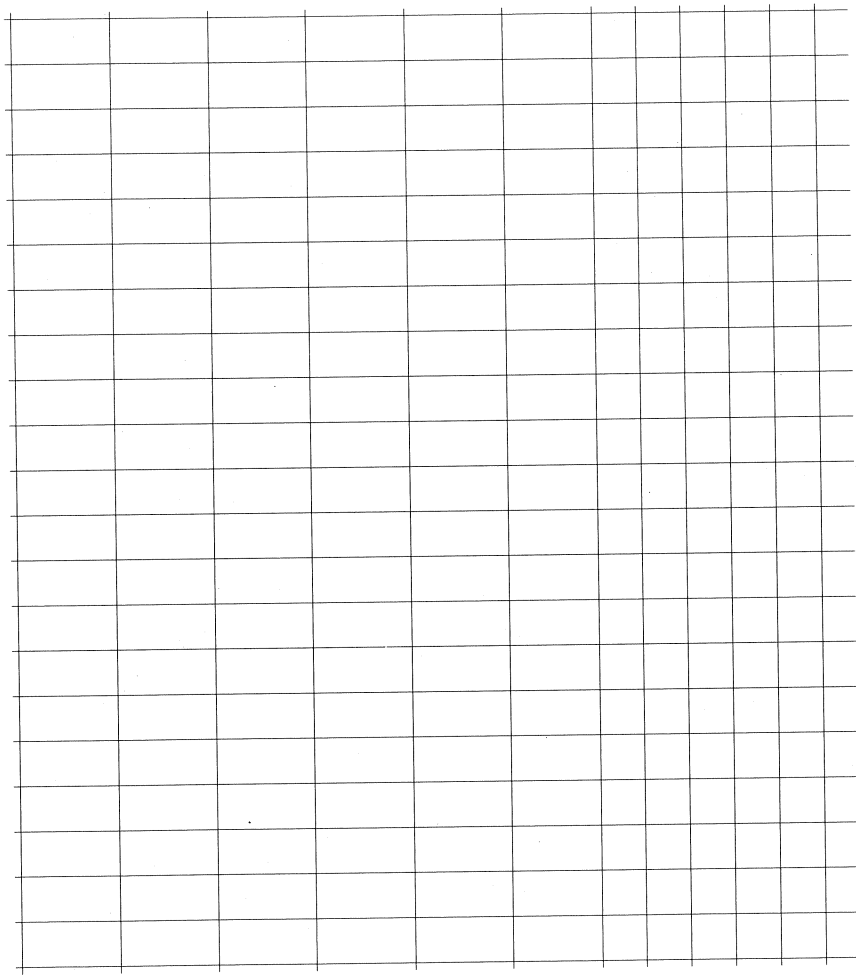


ファイヤーメッシュ壁 シカ壁	
----------------	--

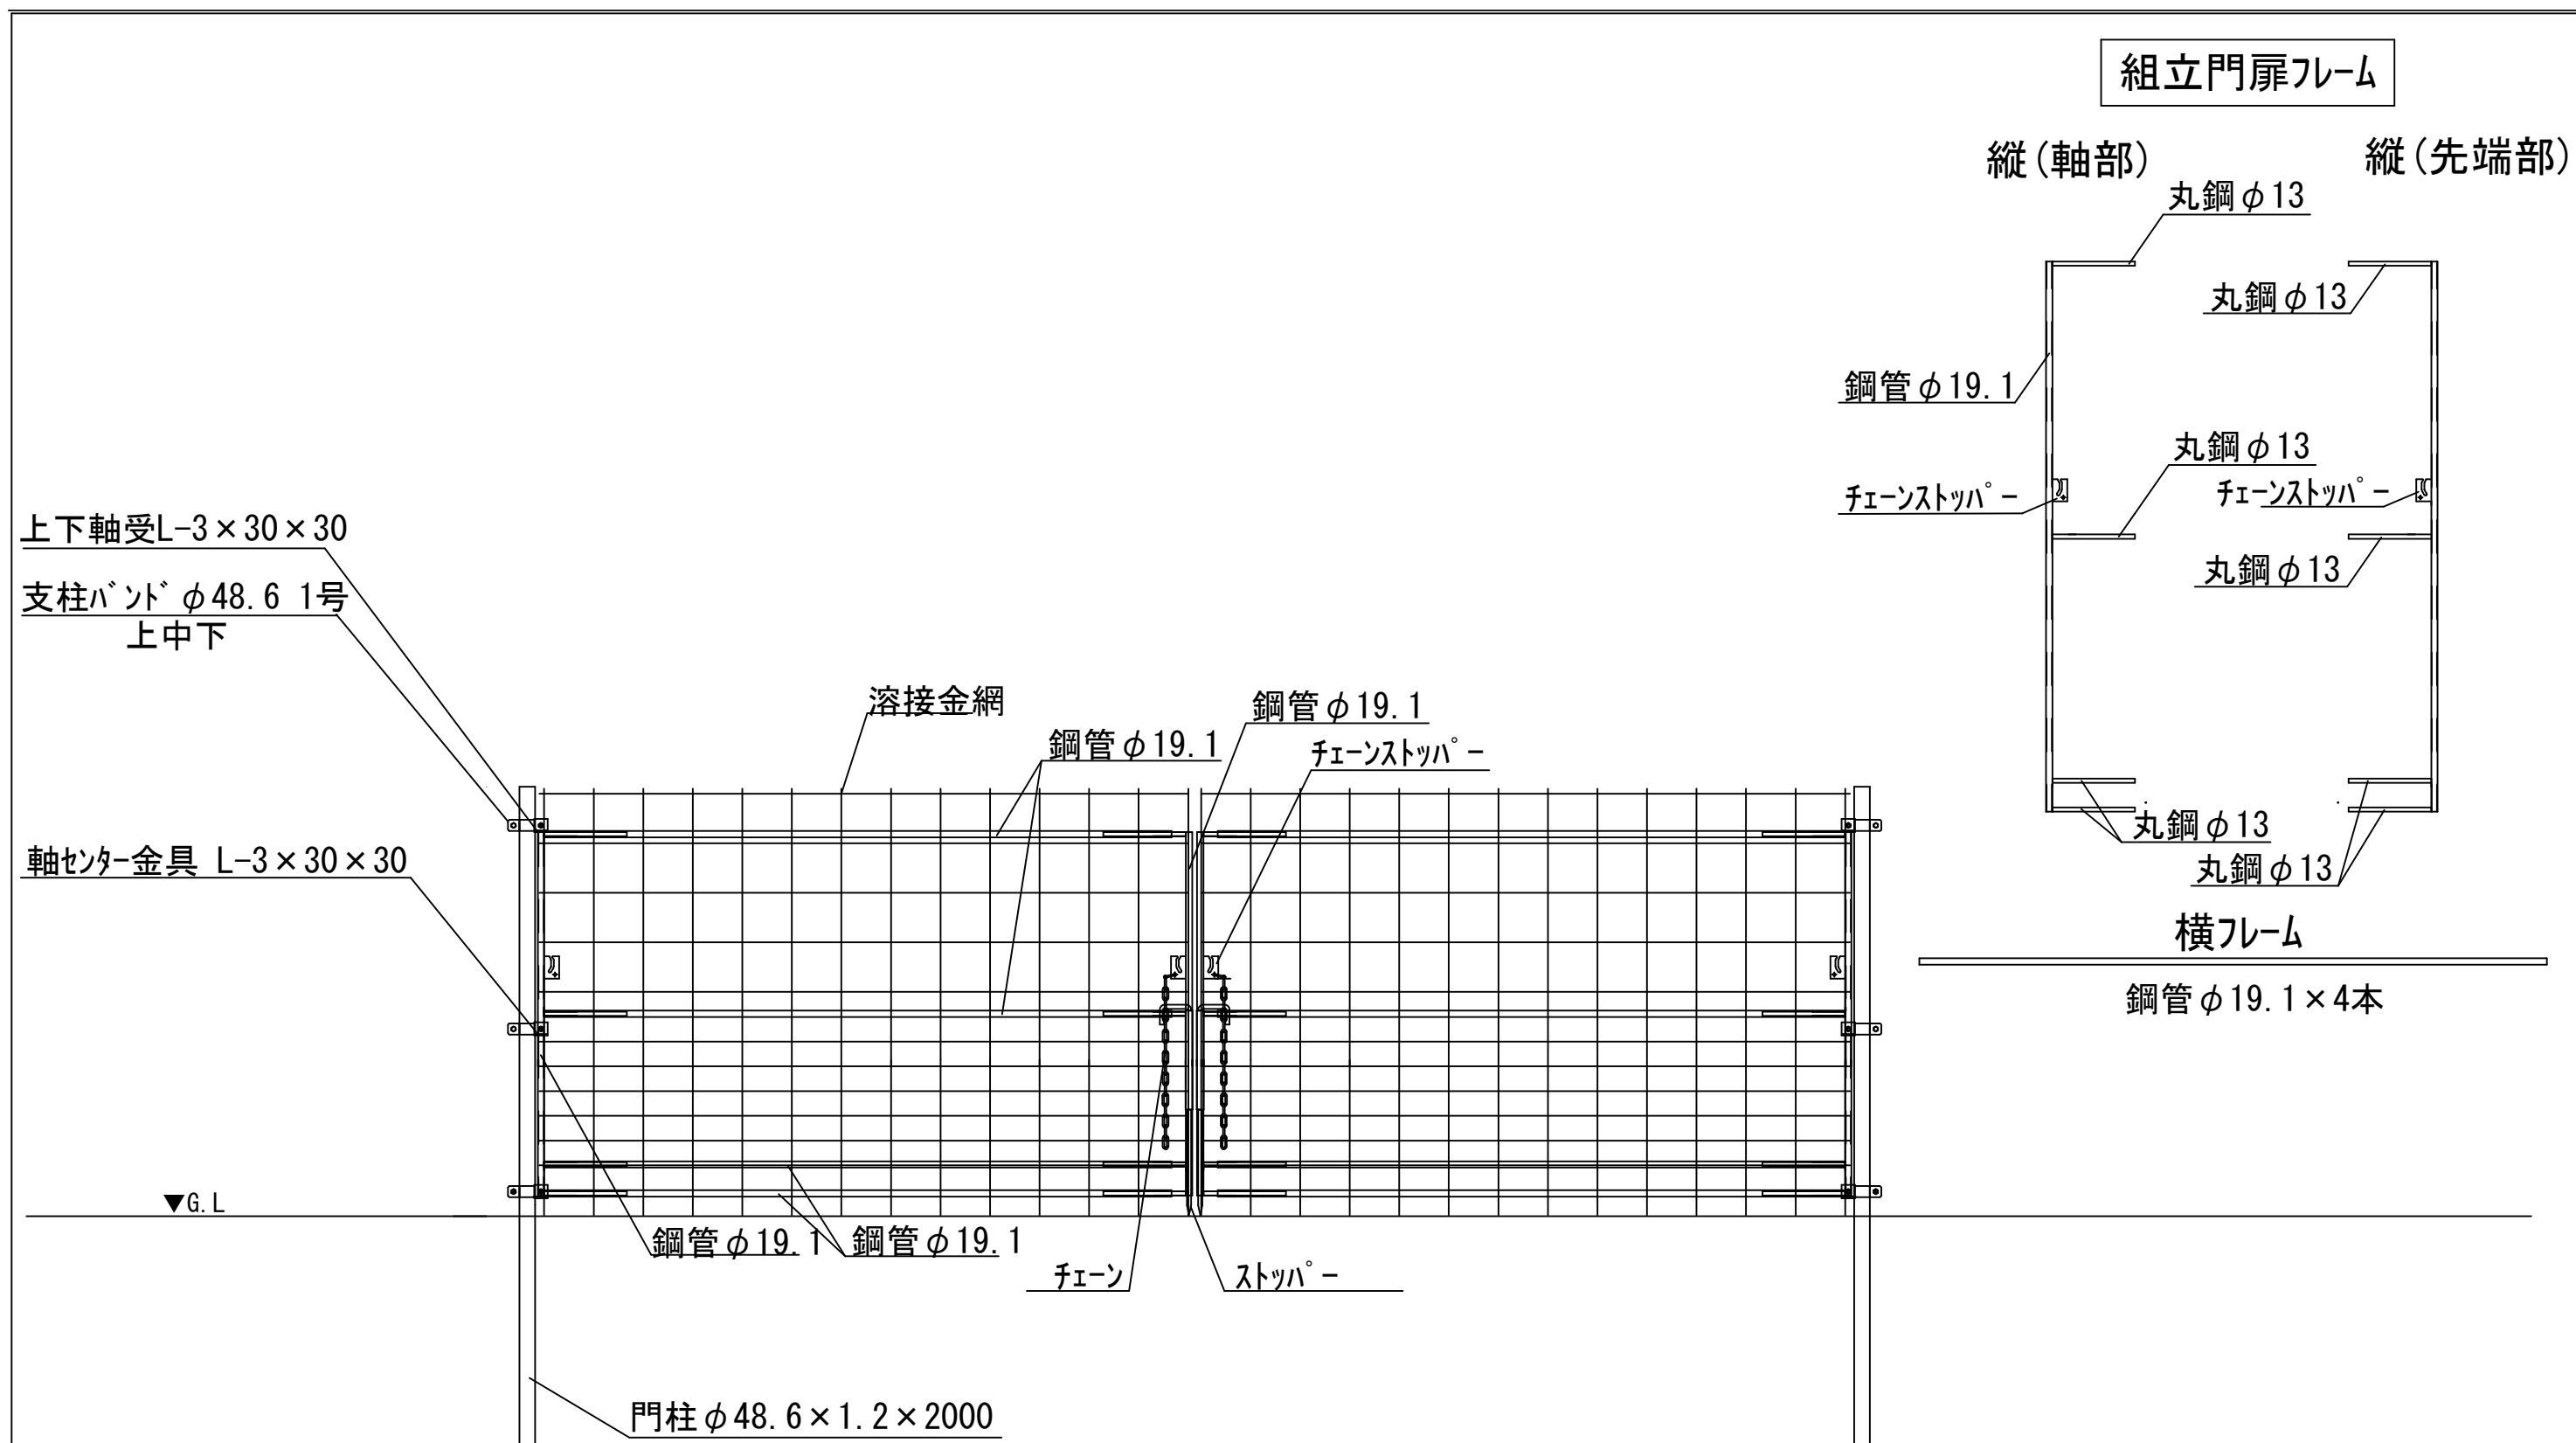

※規格等は全て同等品以上の機能を有するものとする。

組立門扉イノシシ柵（両開き）
W2.0m～4.0m

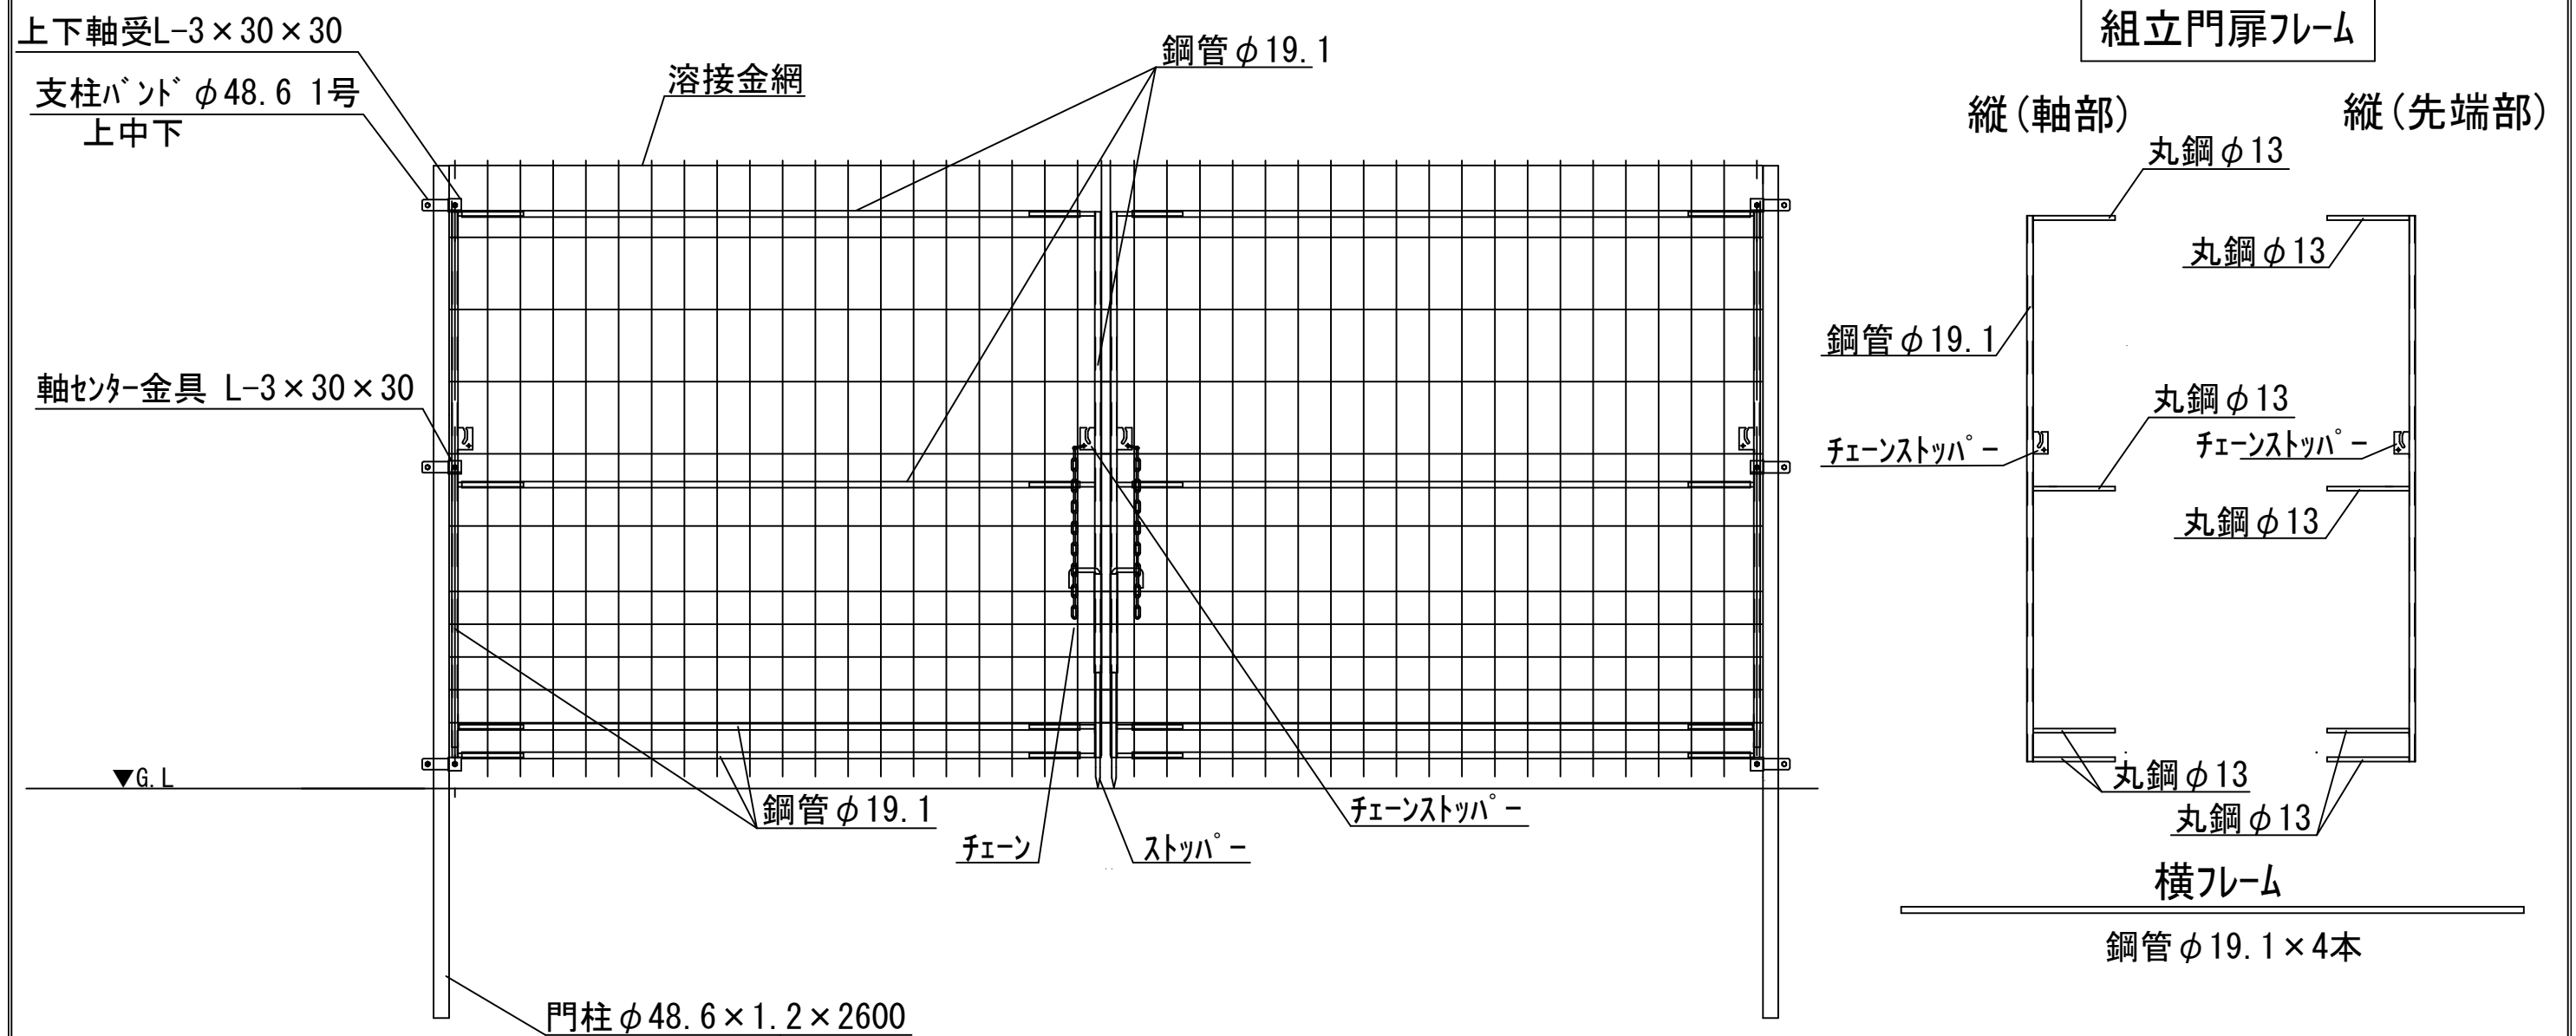

※規格等は全て同等品以上の機能を有するものとする。

組立門扉シカ柵（両開き）
W2.0m～4.0m