


# 瑞浪都市計画総括図

都市計画区域指定	昭和29年4月1日	瑞浪都市計画道路	建設省告示第904号	昭和31年6月21日
防火・準防火地域	昭和43年3月30日	(一部変更)	第242号	昭和34年7月11日
(一部変更)	昭和三十五年		第160号	昭和35年7月16日
用(第一種)	昭和43年		第167号	昭和38年7月16日

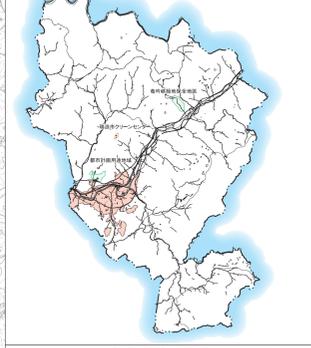




瑞浪都市計画区域 1:150,000



防火・準防火地域 1:10,000



**瑞浪都市計画道路 3・5・11号公園線**  
 ○区域の変更  
 路線の一部廃止(3・5・4号本町線交差点形状変更)に伴う  
 起点位置の変更  
 起点 瑞浪市寺河戸町字沖中 瑞浪市寺河戸町字佃  
 延長 L = 約1,320m L = 約1,220m  
 ○車線数を2車線に決定  
 ○終点位置の表記を変更  
 終点 瑞浪市山田町字堤下 瑞浪市上平町4丁目

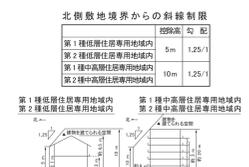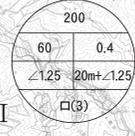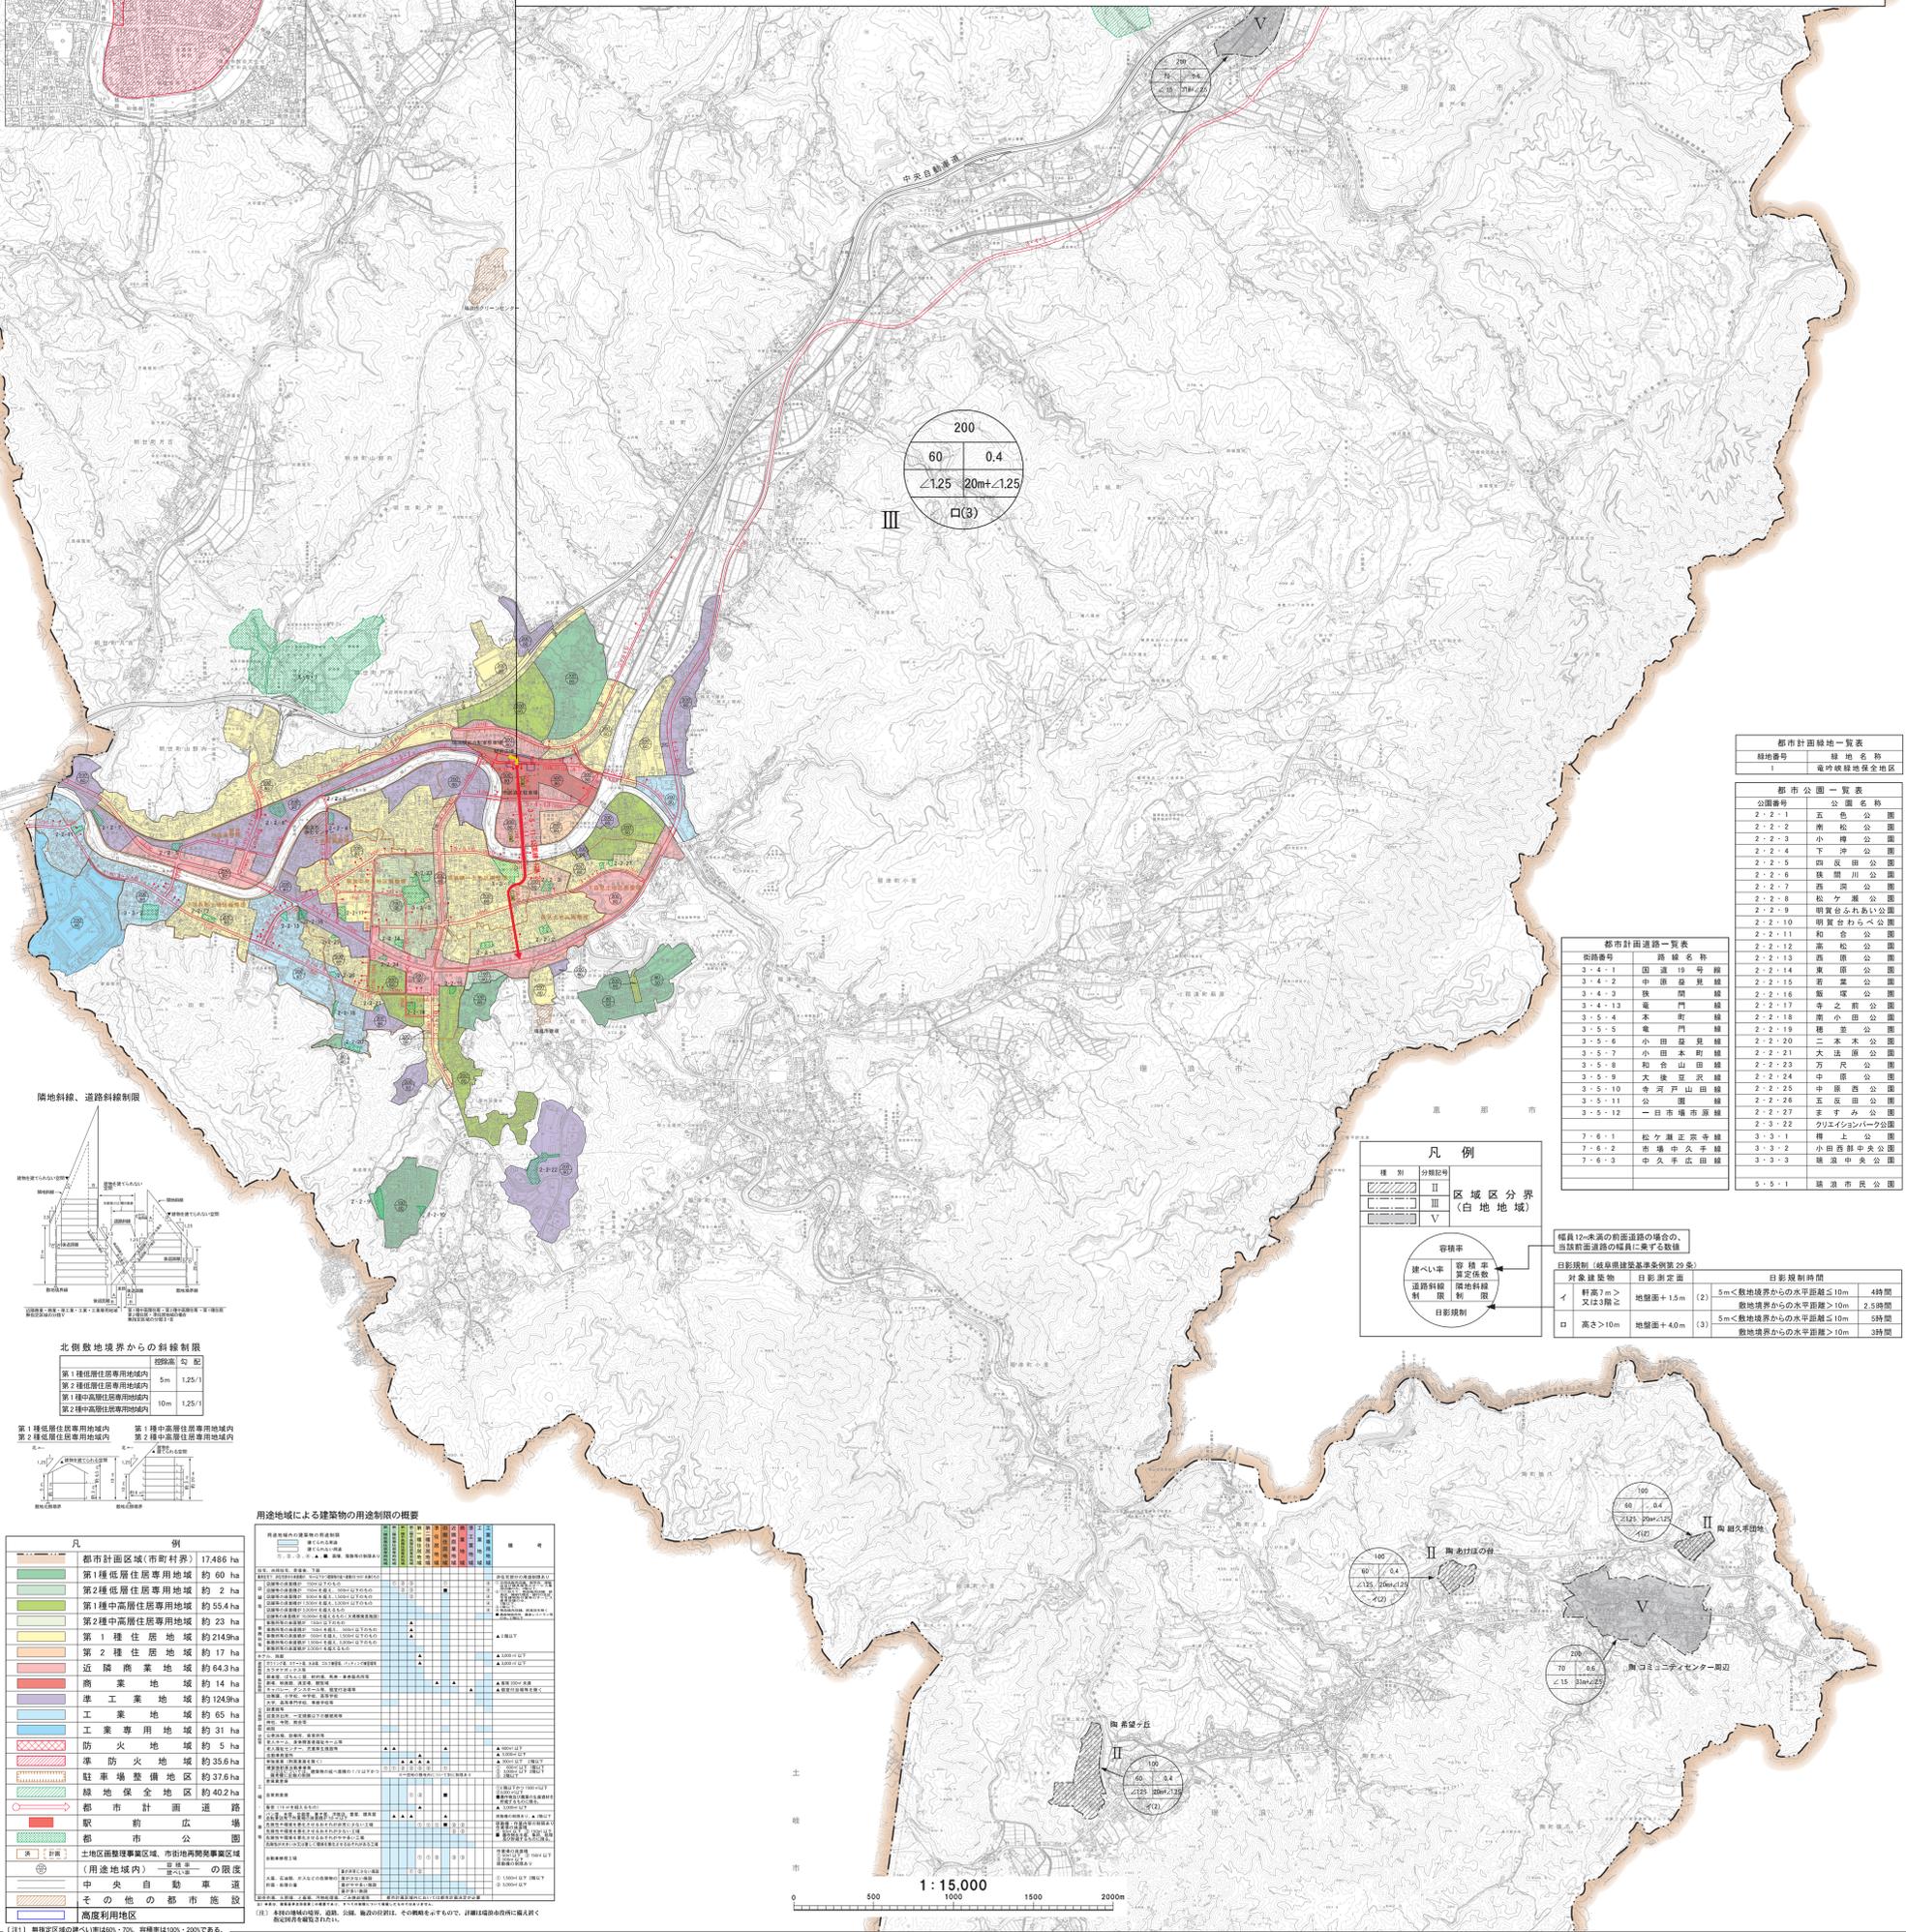

凡例	面積
都市計画区域(市町村界)	17,486 ha
第1種低層住居専用地域	約60 ha
第2種低層住居専用地域	約2 ha
第1種中高層住居専用地域	約55.4 ha
第2種中高層住居専用地域	約23 ha
第1種住居地域	約214.9 ha
第2種住居地域	約17 ha
近隣商業地域	約64.3 ha
商業地域	約14 ha
準工業地域	約124.9 ha
工業地域	約65 ha
工業専用地域	約31 ha
防火地域	約5 ha
準防火地域	約35.6 ha
駐車場整備地区	約37.6 ha
緑地保全地区	約40.2 ha
都市計画道路	
駅前広場	
都市公園	
土地区画整理事業区域、市街地再開発事業区域	
(用途地域内)一定以上の限度	
中央自動車道	
その他の都市施設	
高度利用地区	

緑地名	面積

公園番号	公園名称	面積
2-2-1	五色公園	
2-2-2	熊松公園	
2-2-3	小津公園	
2-2-4	下平公園	
2-2-5	西反田公園	
2-2-6	熊川公園	
2-2-7	西宮公園	
2-2-8	松ヶ瀬公園	
2-2-9	明賀台ふれあい公園	
2-2-10	明賀台わらべ公園	
2-2-11	和合公園	
2-2-12	東松公園	
2-2-13	西原公園	
2-2-14	東原公園	
2-2-15	新築公園	
2-2-16	野田公園	
2-2-17	寺之前公園	
2-2-18	南小田公園	
2-2-19	徳正公園	
2-2-20	二本木公園	
2-2-21	大法園公園	
2-2-23	万尺公園	
2-2-24	中部公園	
2-2-25	中野公園	
2-2-26	玉成公園	
2-2-27	ますみ公園	
道路番号	道路名称
3-4-1	国道19号線
3-4-2	市道見見線
3-4-3	津島線
3-4-10	電門線
3-5-4	木町線
3-5-5	東門線
3-5-6	小田見見線
3-5-7	小田本町線
3-5-8	和合山田線
3-5-9	大泉豆沢線
3-5-10	寺河山田線
3-5-11	公園線
3-5-12	一日市場市原線
7-6-1	松ヶ瀬正栄寺線
7-6-3	中久手庄田線

種別	分類記号
区域区分	II 区域区分界
区域区分	III (白地地域)
区域区分	V

対象建築物	日照測定面	日照規制時間
